В. Г. Залѣсскій

АЛЬБОМЪ ЧЕРТЕЖЕЙ КЪ КУРСУ АРХИТЕКТУРЫ

ЧАСТИ ЗДАНІЙ

1952

На дом не выдается

АТЛАСЪ

ЧЕРТЕЖЕЙ

КЪ

КУРСУ

ПОСТРОЕНІЯ

ЧАСТЕЙ ЗДАНІЙ

Ф. Шехтель

1958

Политехническая строительная выставка № 6255

СОСТАВИЛЪ

В. Г. Залѣсскій

Ад.-профес. ИМПЕРАТОРСКАГО

Московскаго Техническаго Училища

МОСКВА.

ЛИТ. Т-ва И. Н. КУШНЕРЕВЪ и Ко МОСКВА

Камень.	Дерево въ разрѣзѣ.
Бетонъ.	Чугунъ.
Кирпичъ.	Разрѣзъ грунта.
Желѣзо.	Мѣдь.
Дерево.	Песокъ.
	Тощ. бетонъ.

Чер. I

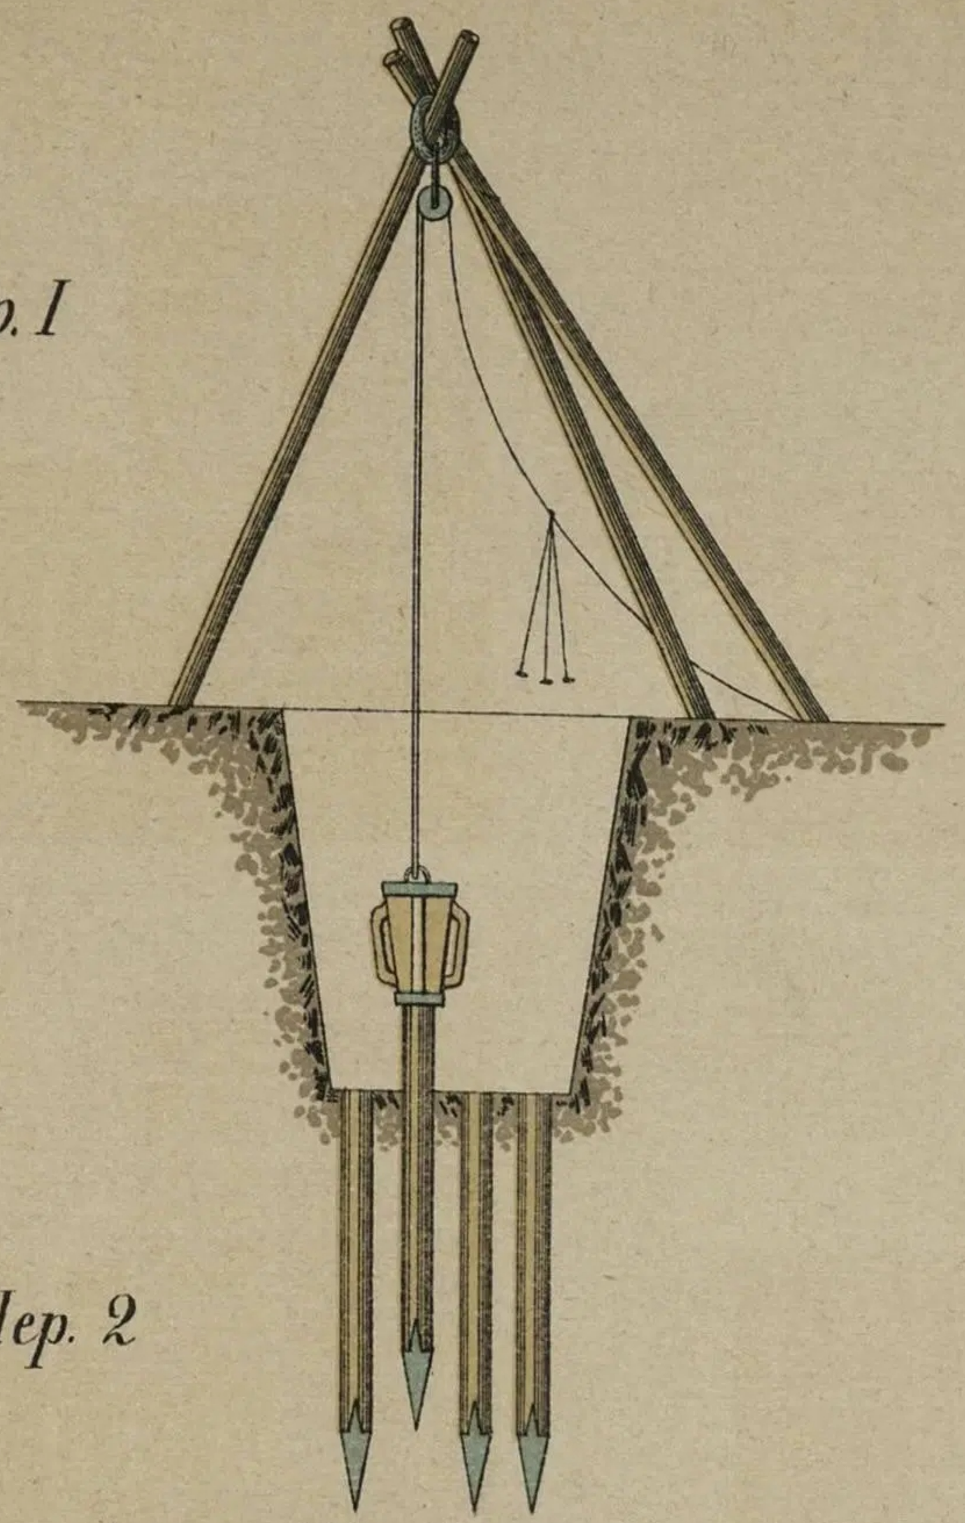

Чер. 2

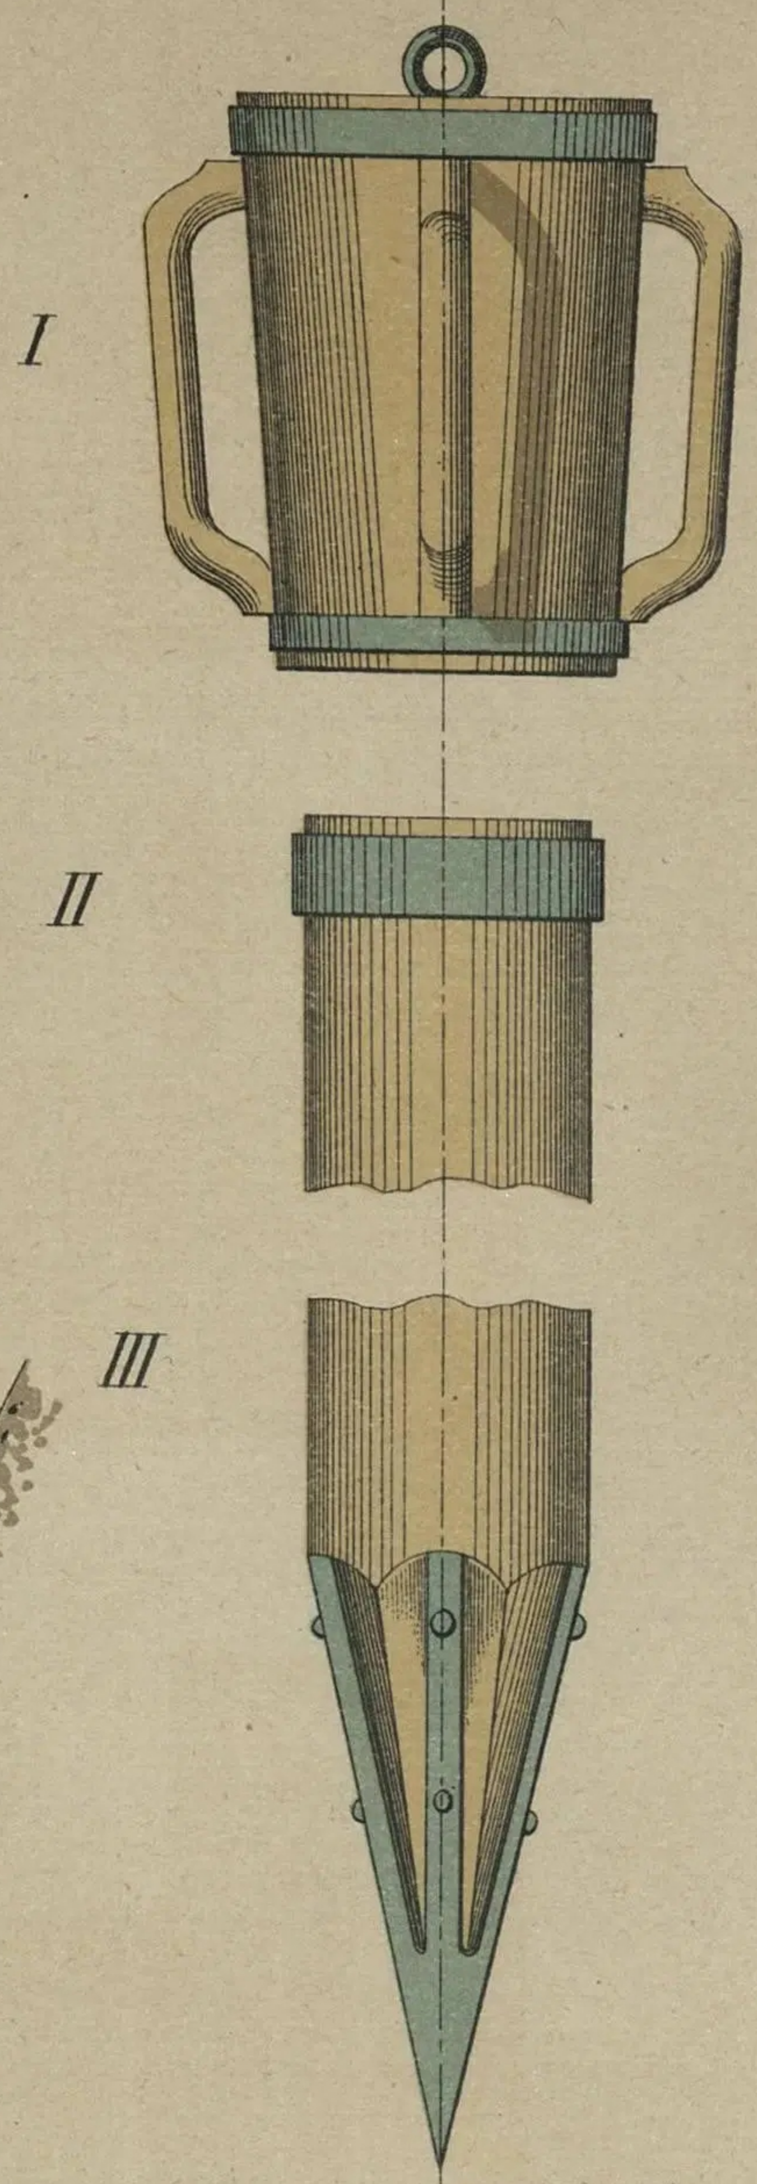

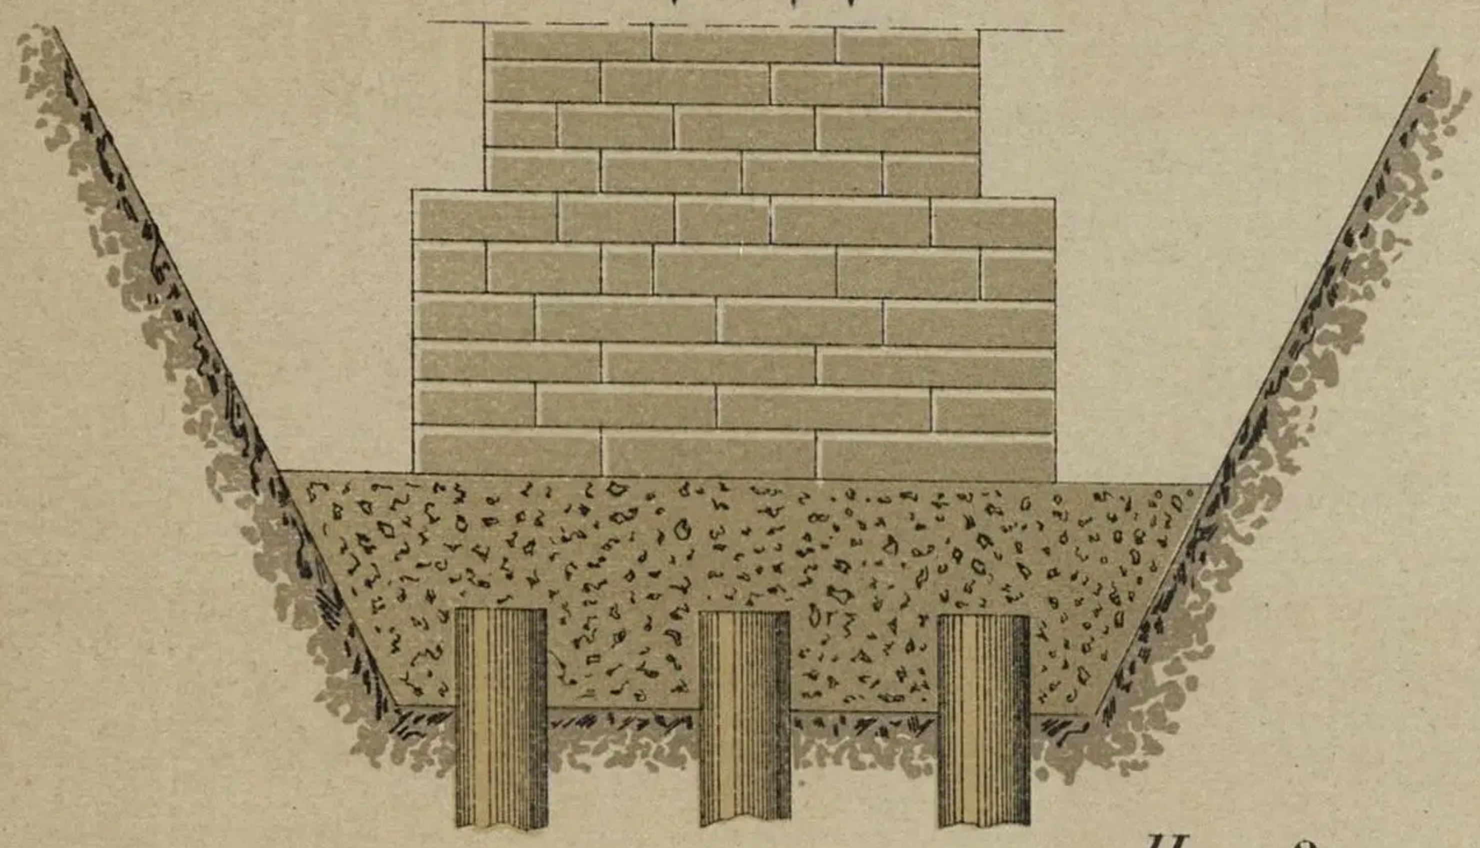

Чер. 3

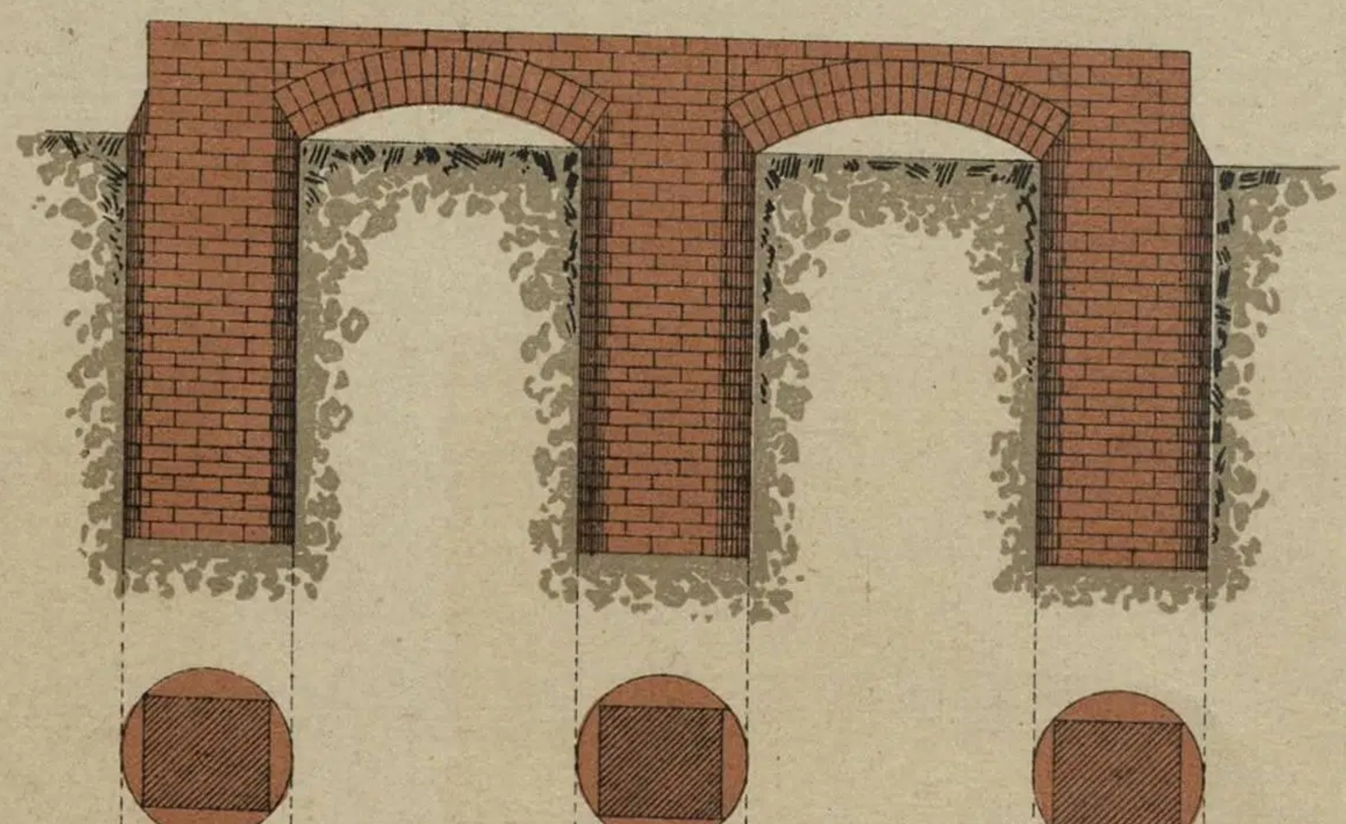

Чер. 4

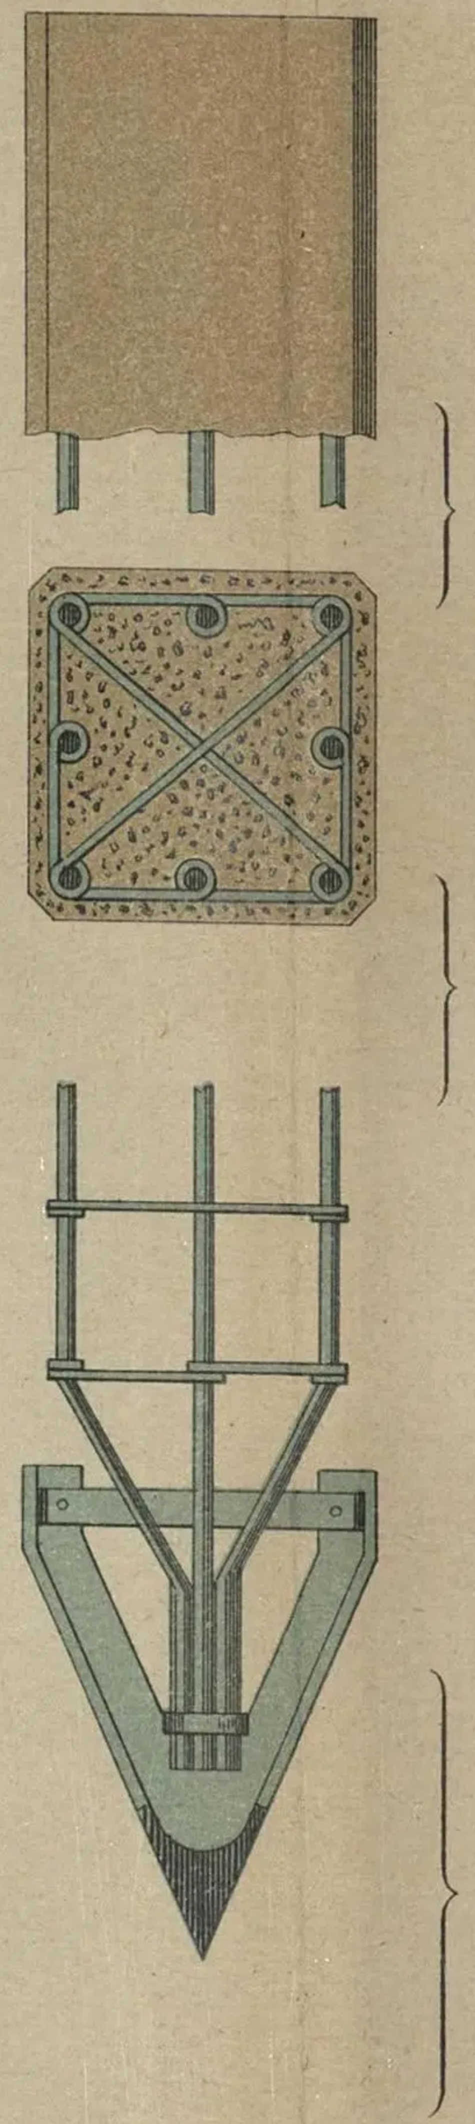

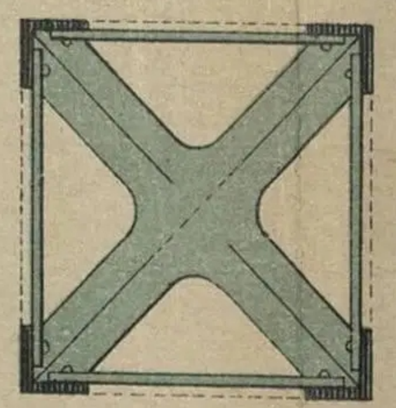

Чер. 2'

Крестовая кладка
толщ. 2½ кирп.

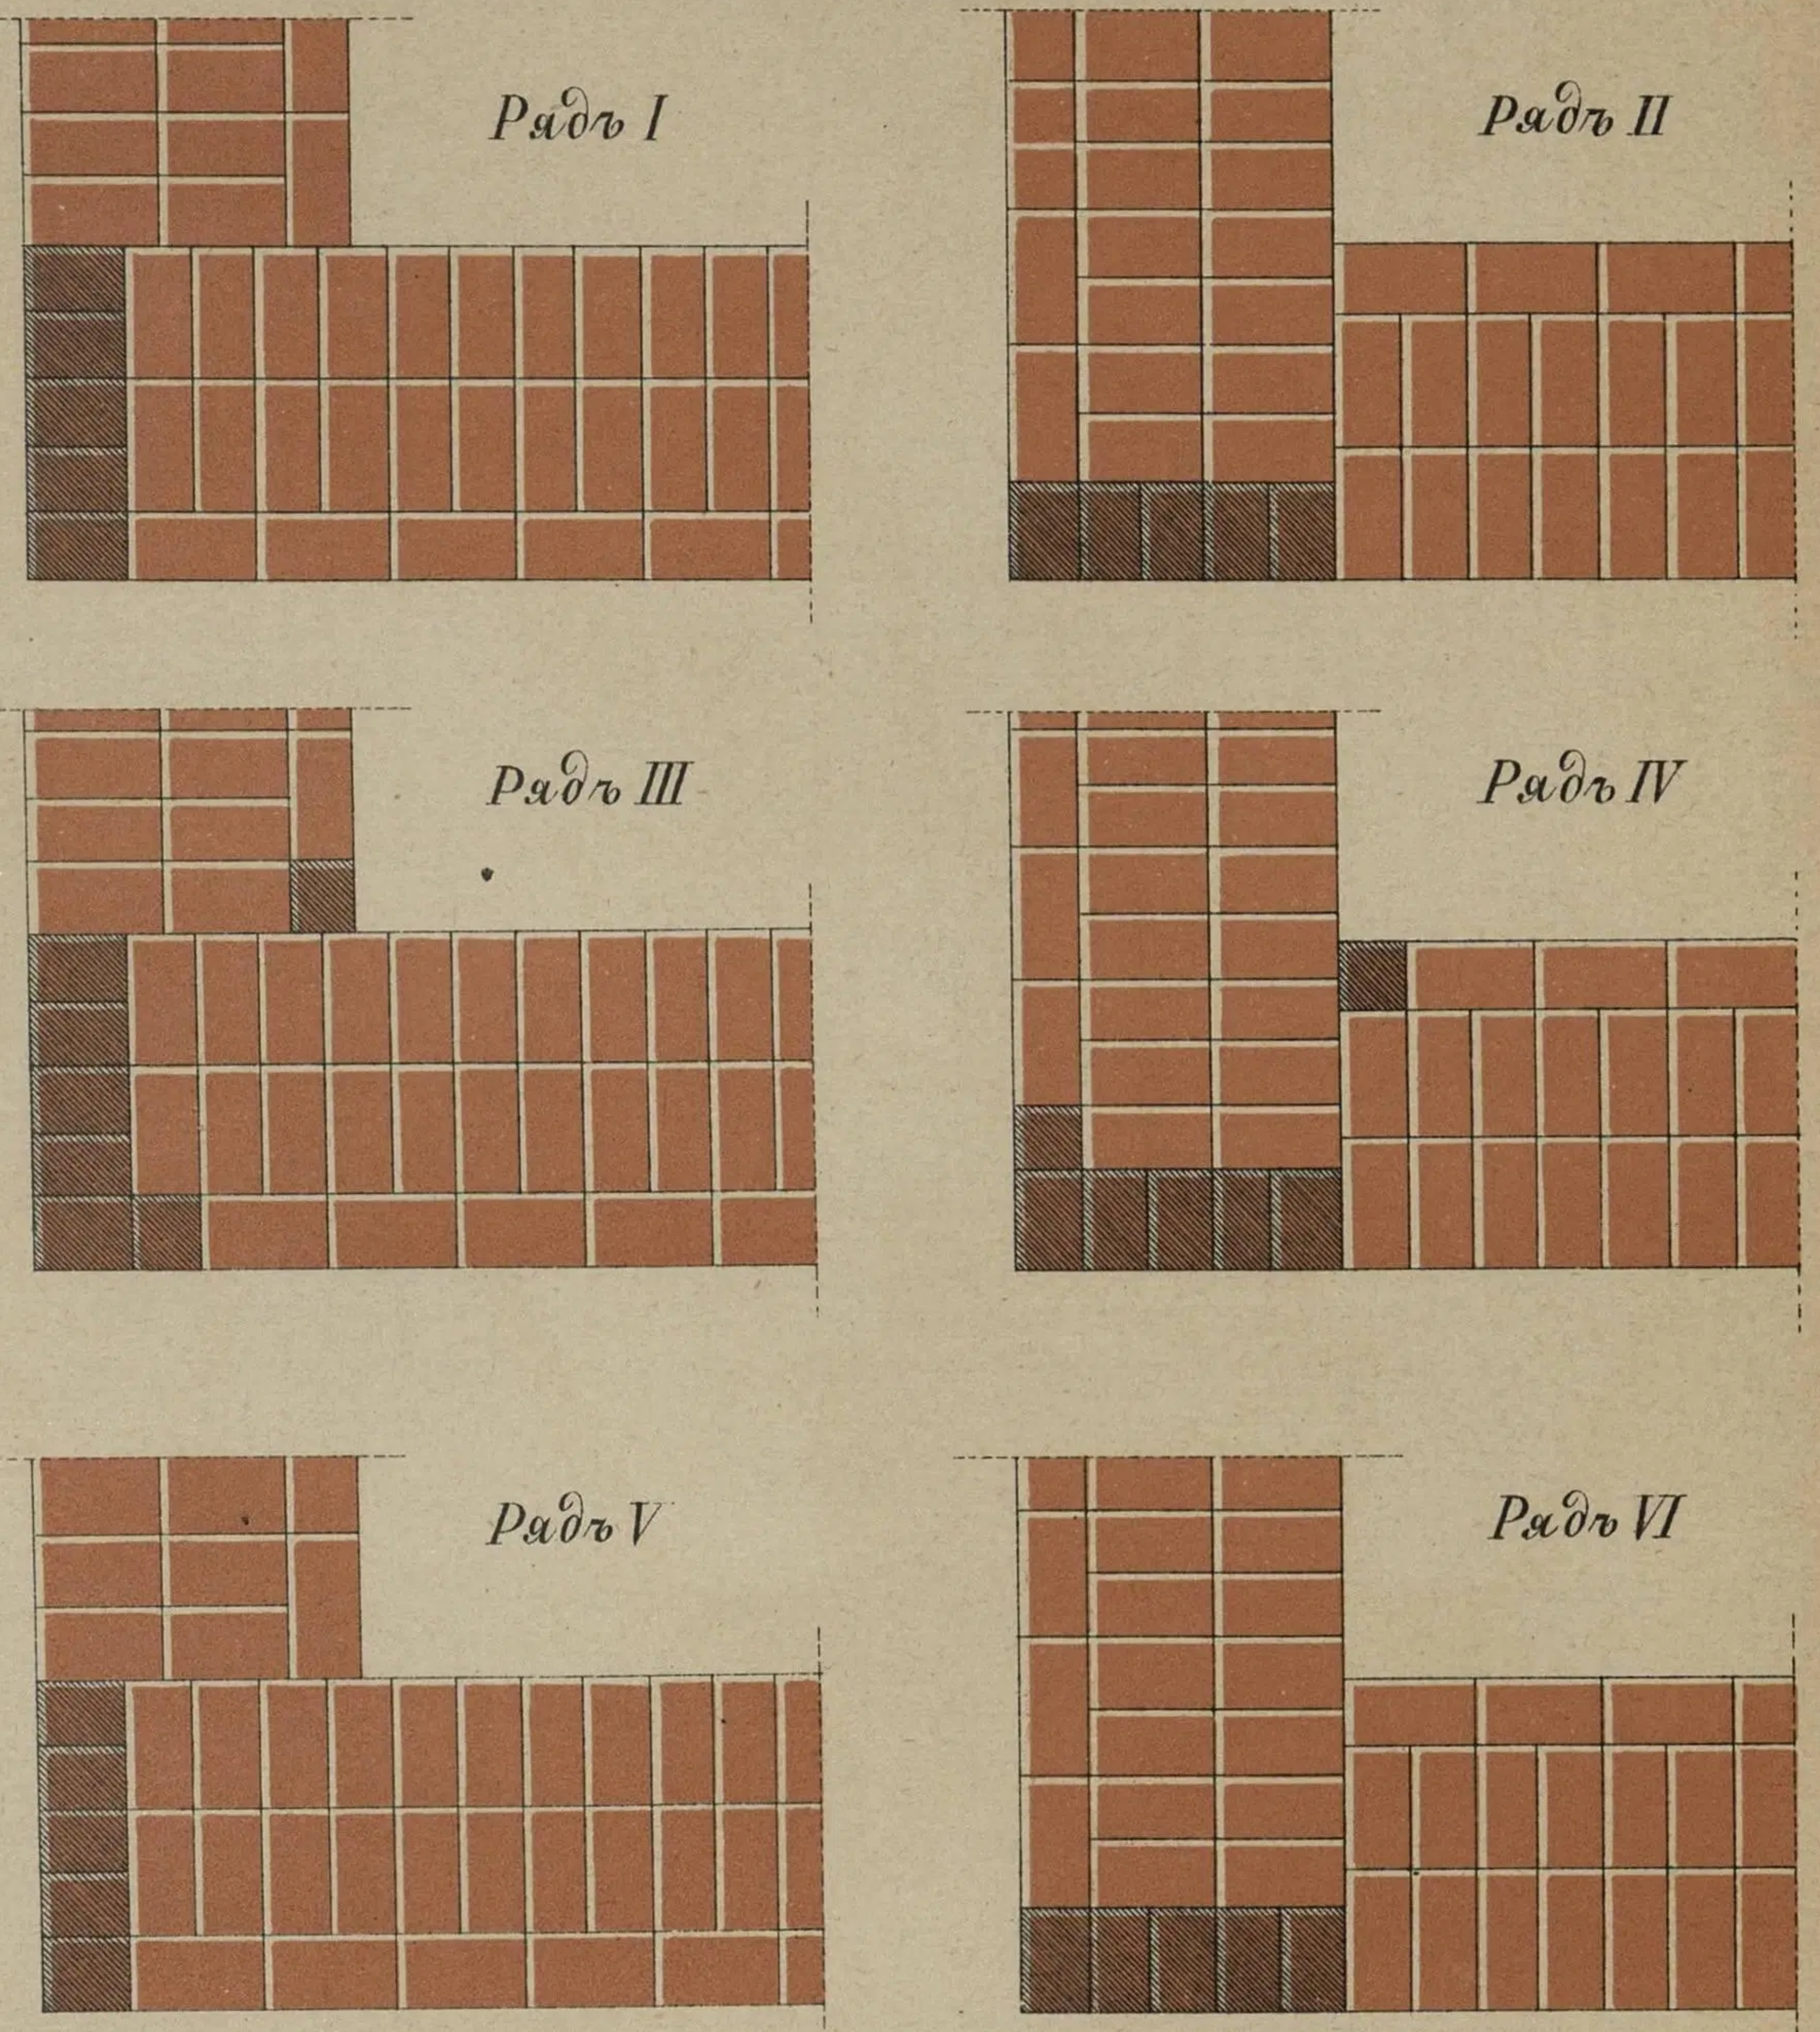

Кладка тычками и ложками

Чер. 5

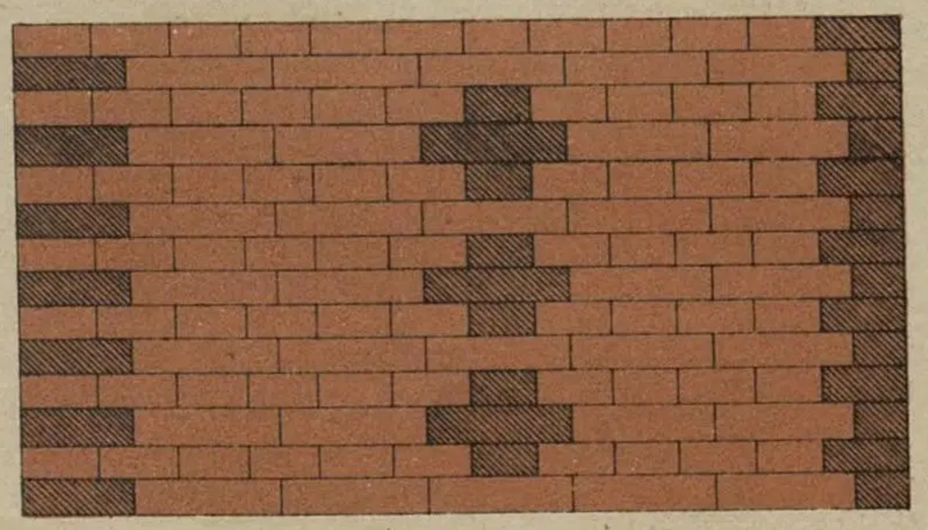

Крестовая кладка

Чер. 6

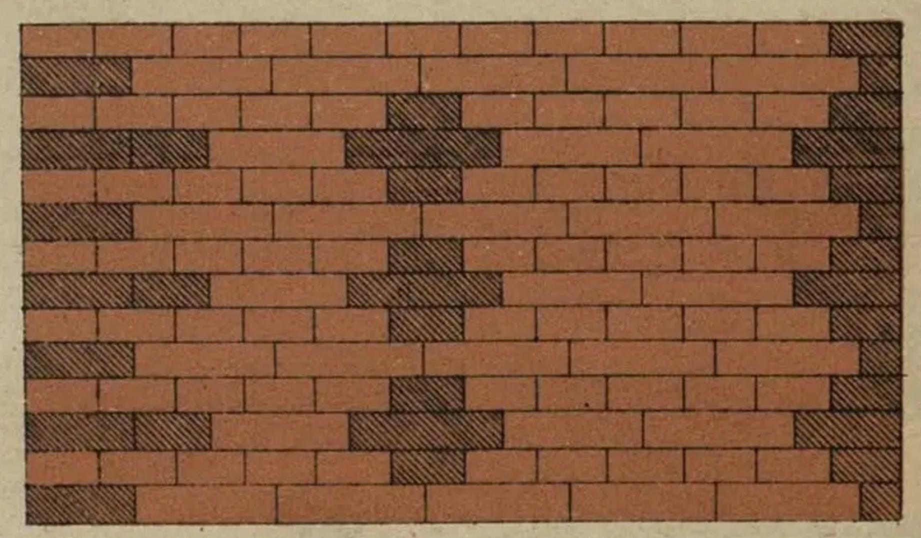

ЛИТ. Т-ва И. Н. КУШНЕРЕВЪ и К° МОСКВА

ЛИТ Тва И. Н. КУШНЕРЕВЪ и Ко МОСКВА.

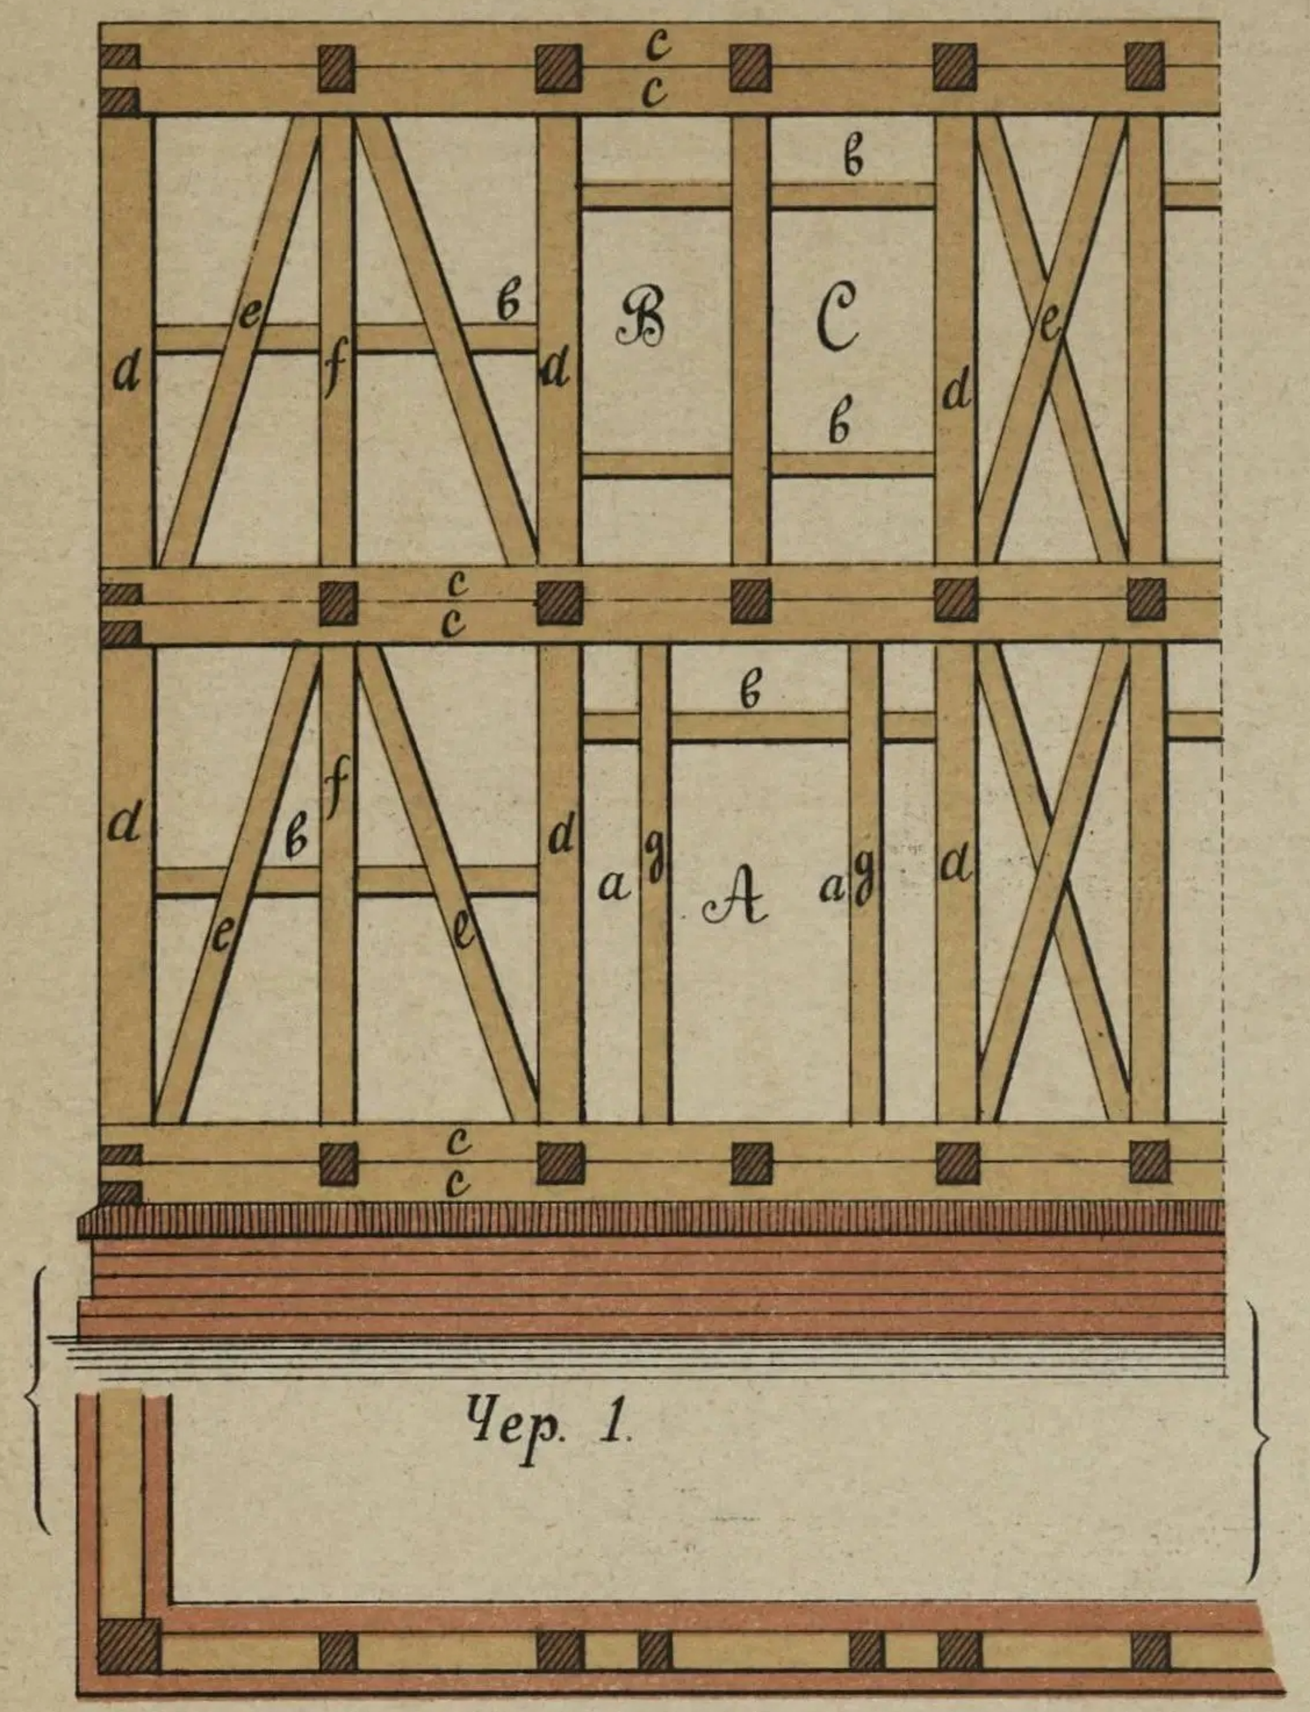

Чер. 1.

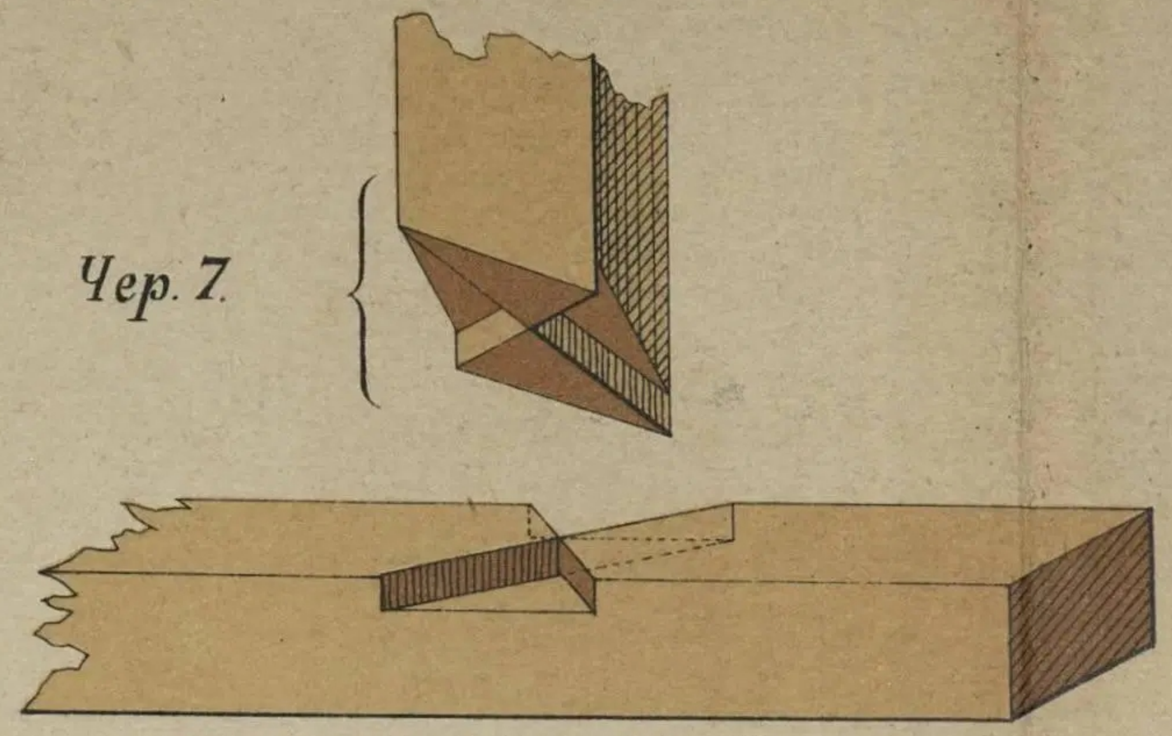

Чер. 7.

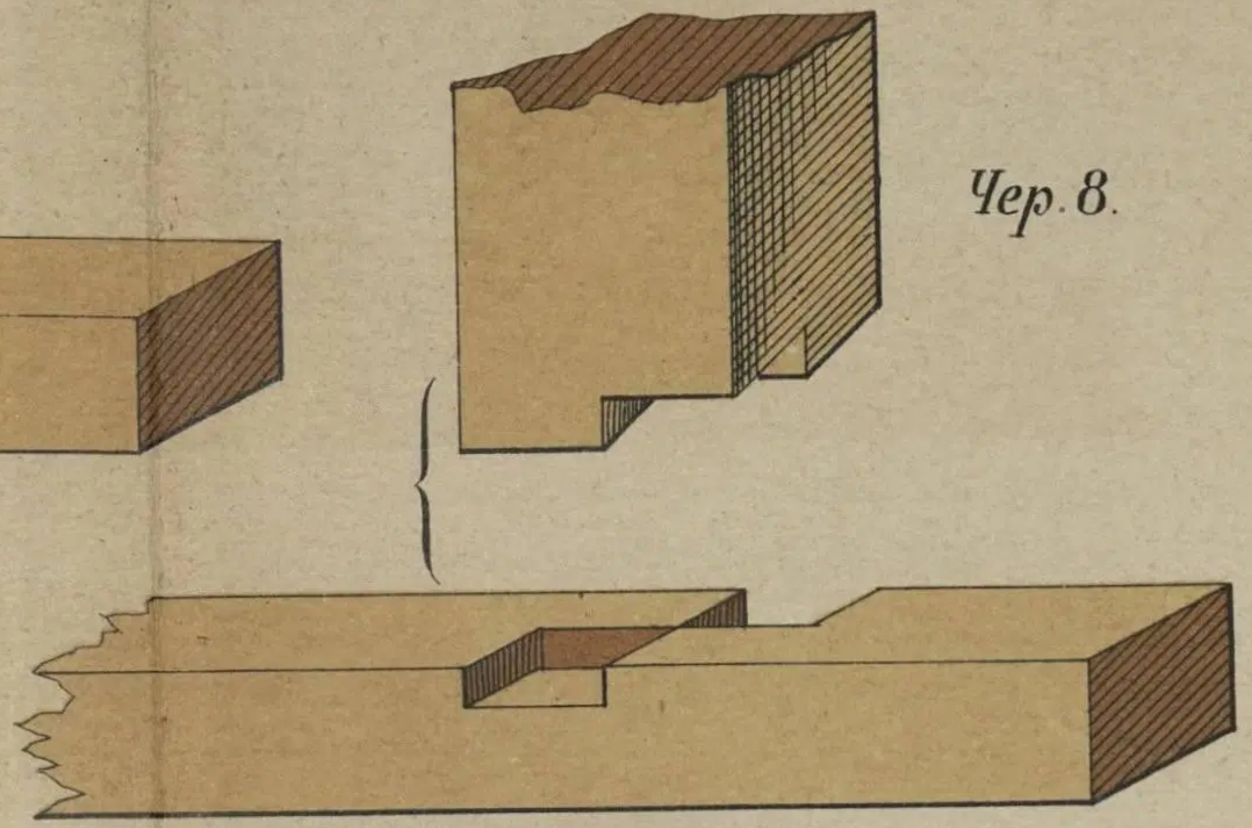

Чер. 8.

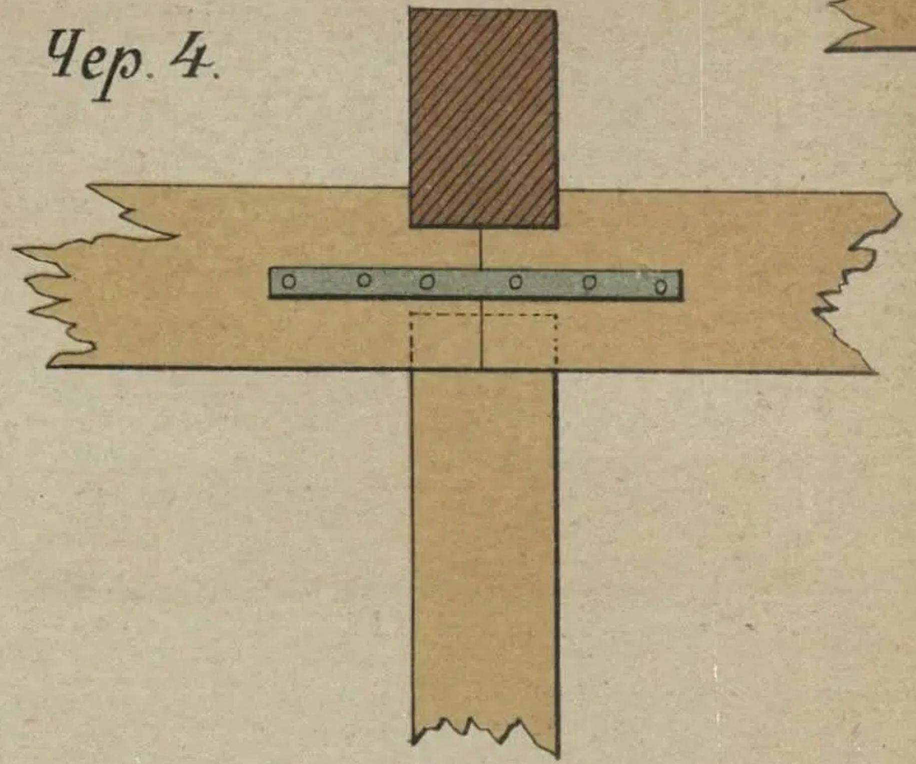

Чер. 4.

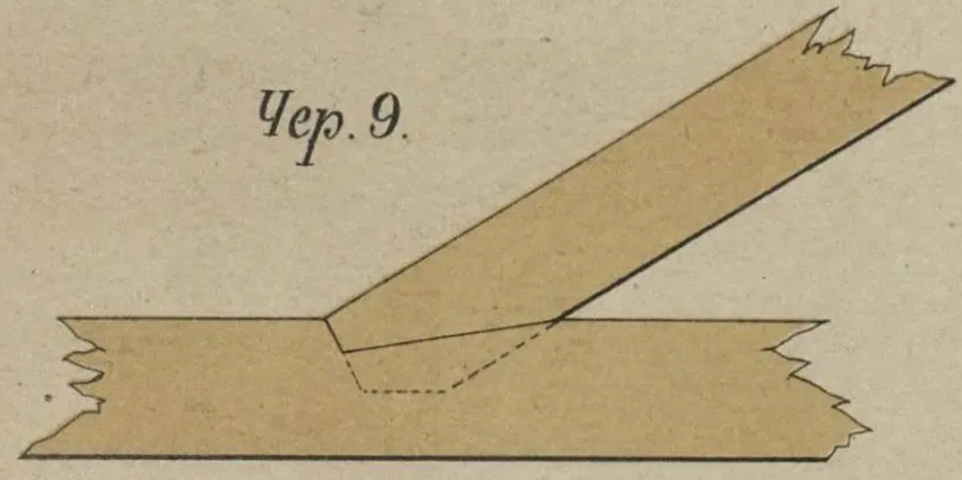

Чер. 9.

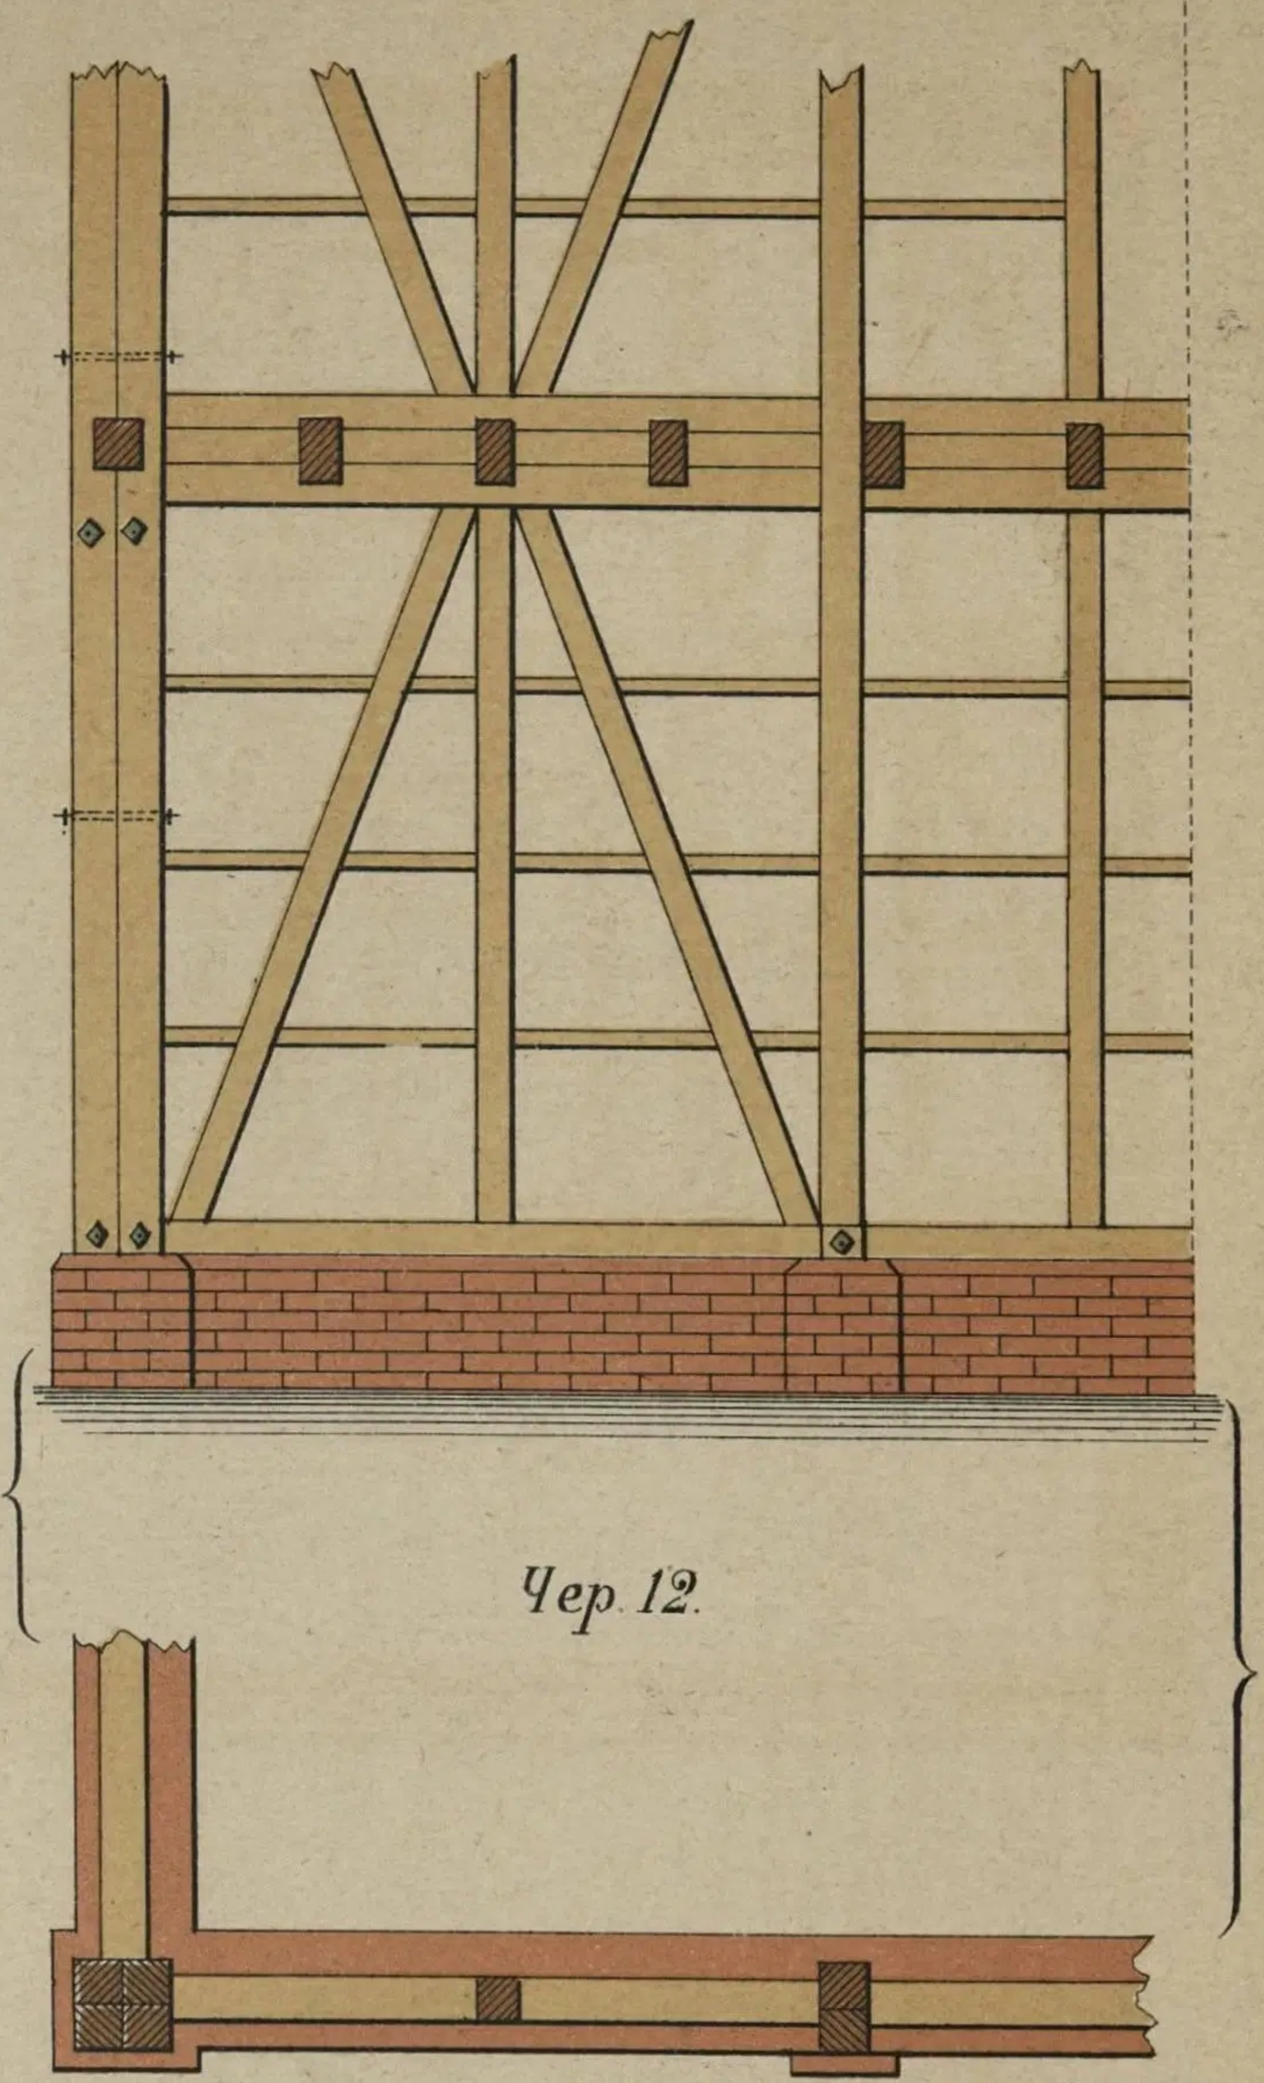

Чер. 12.

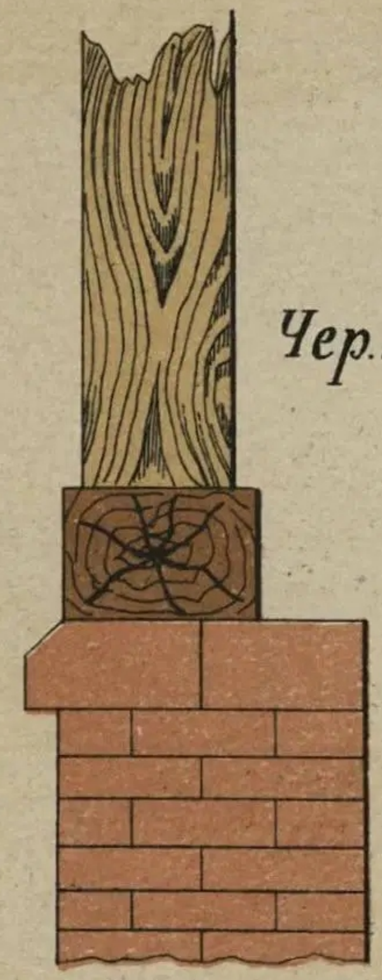

Чер. 2.

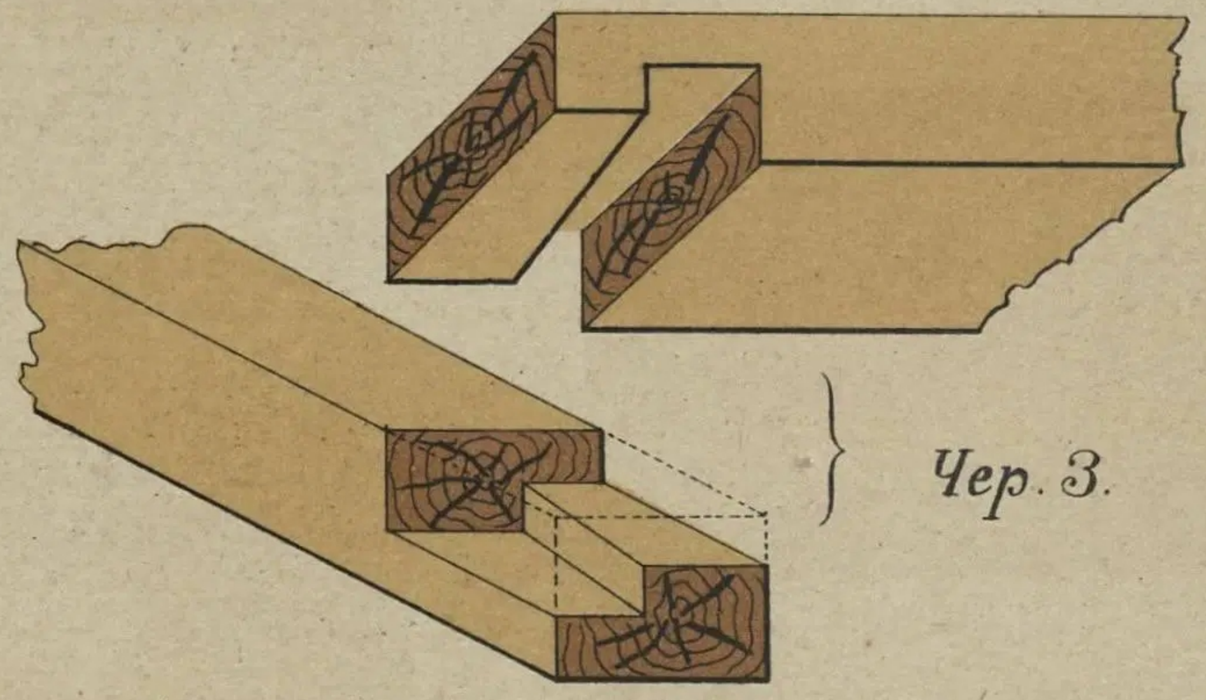

Чер. 3.

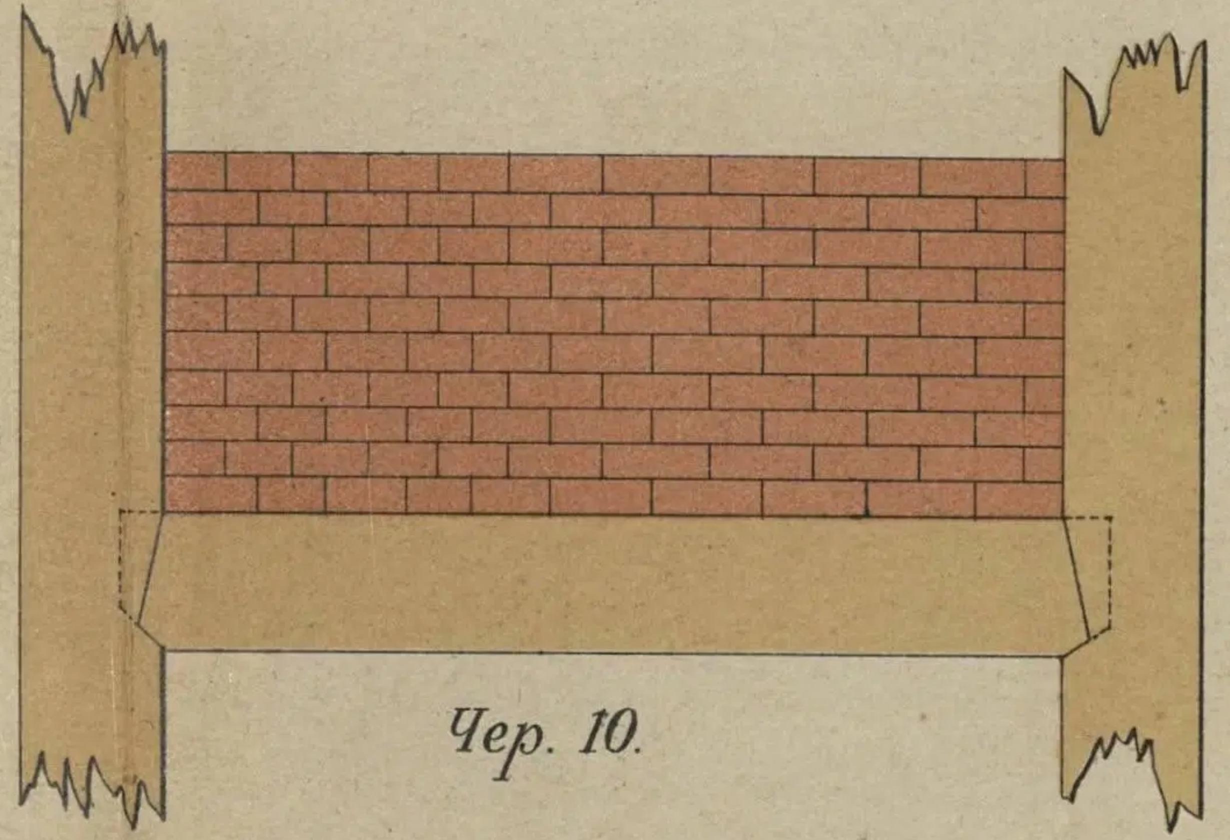

Чер. 10.

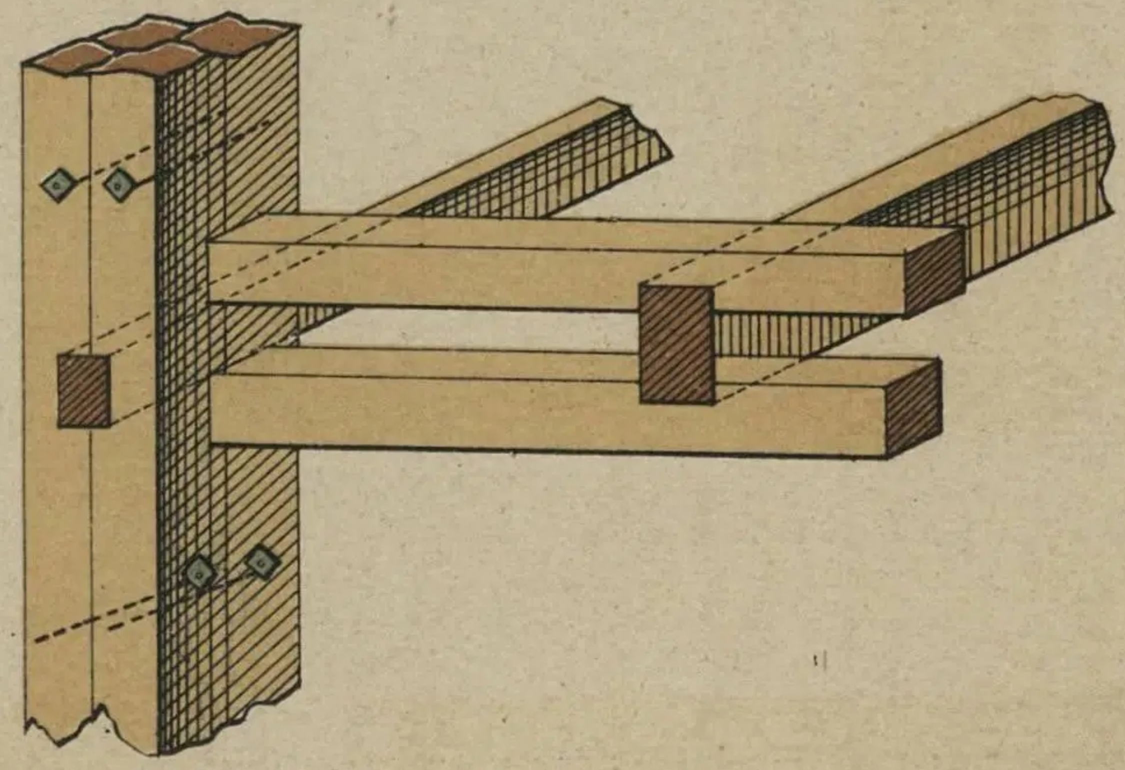

Чер. 13.

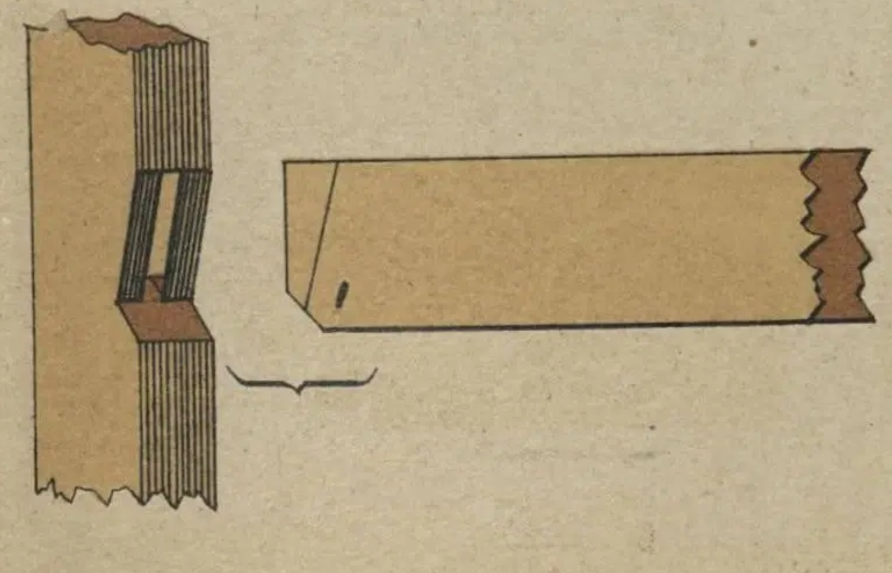

Чер. 11.

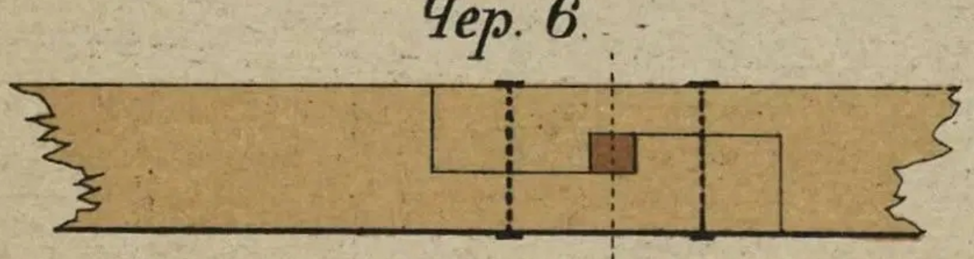

Чер. 6.

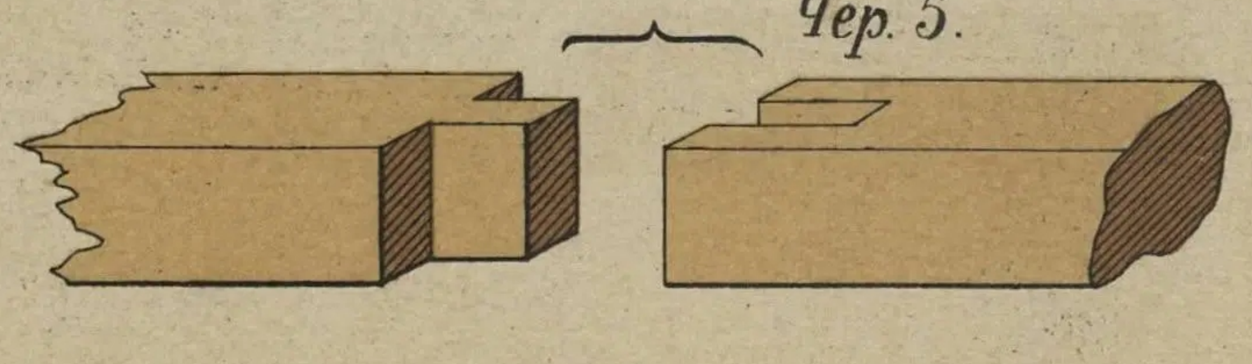

Чер. 5.

Лит. Т-ва И. Н. Кушнерев и Ко Москва.

Чер. 1

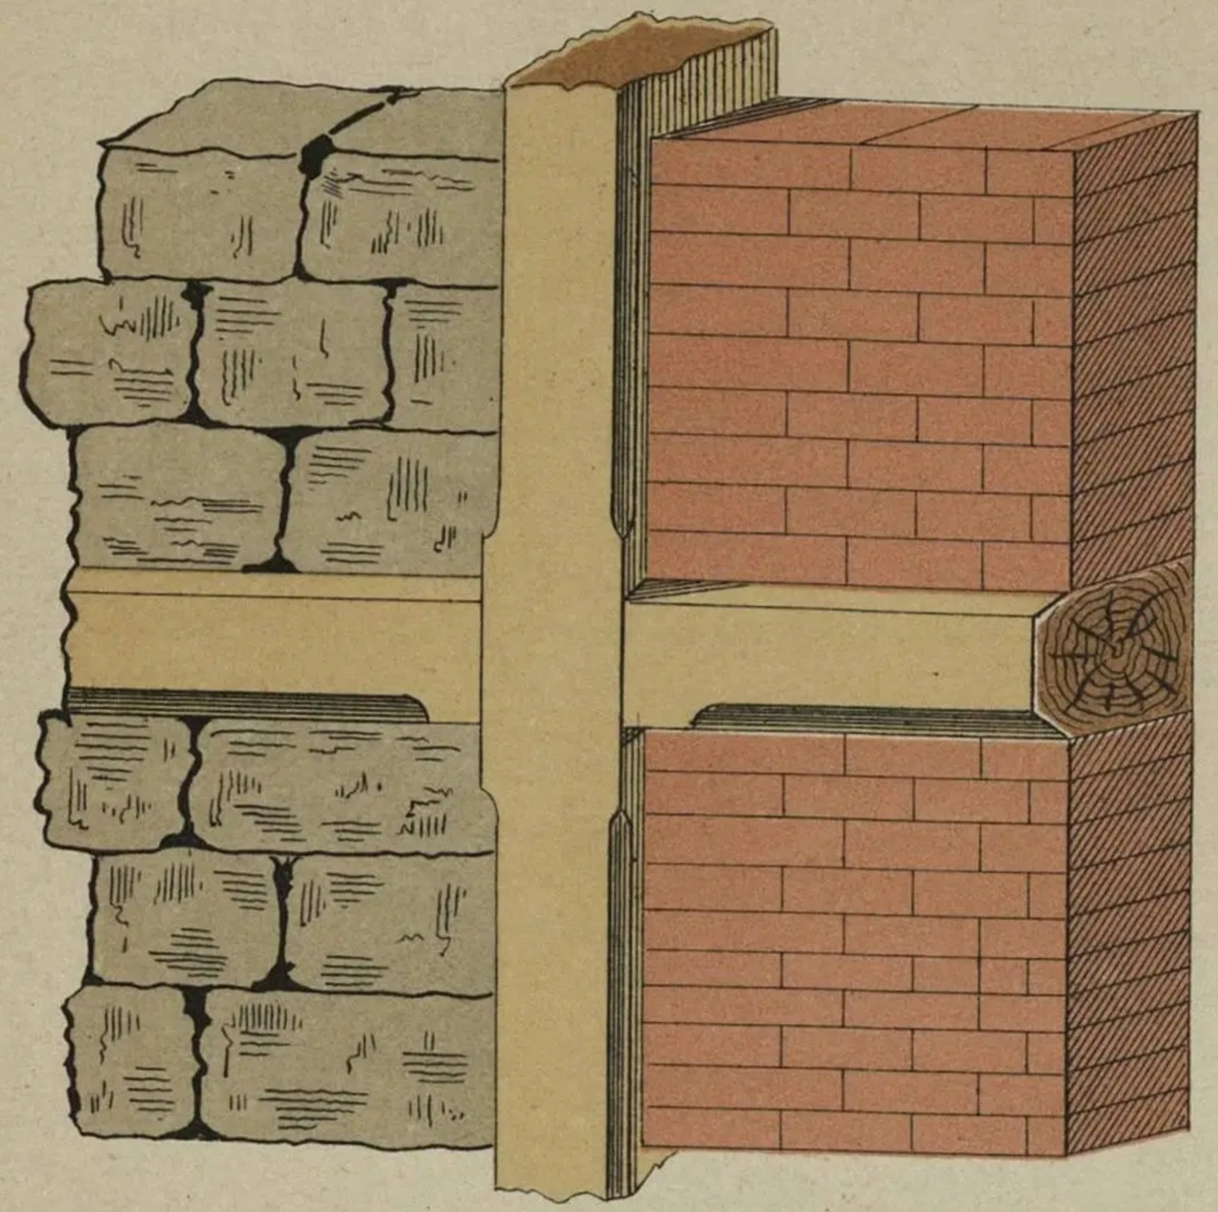

Чер. 2

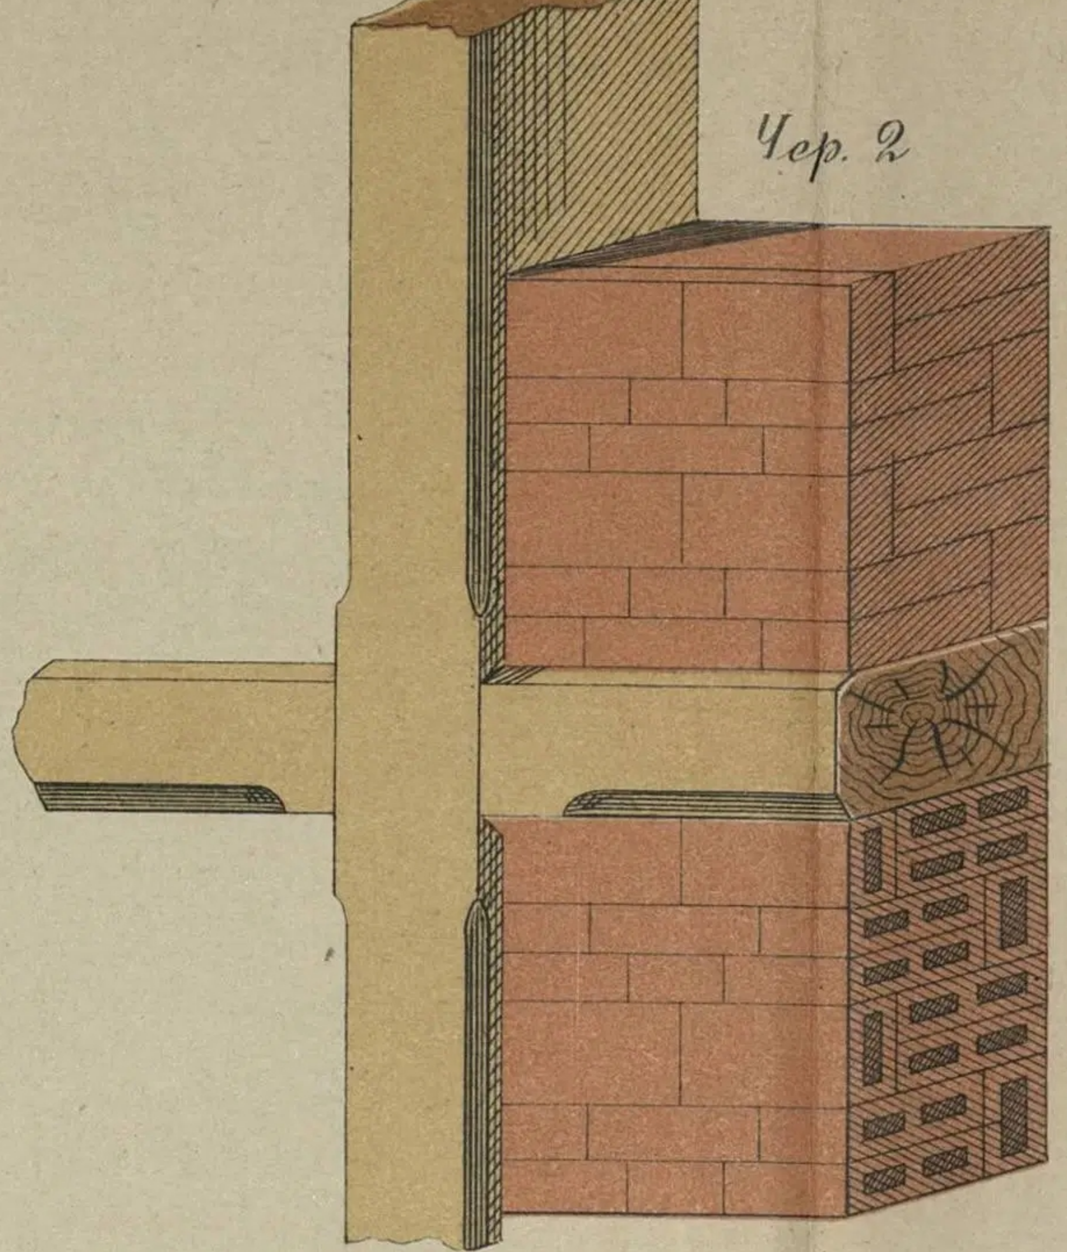

Чер. 3

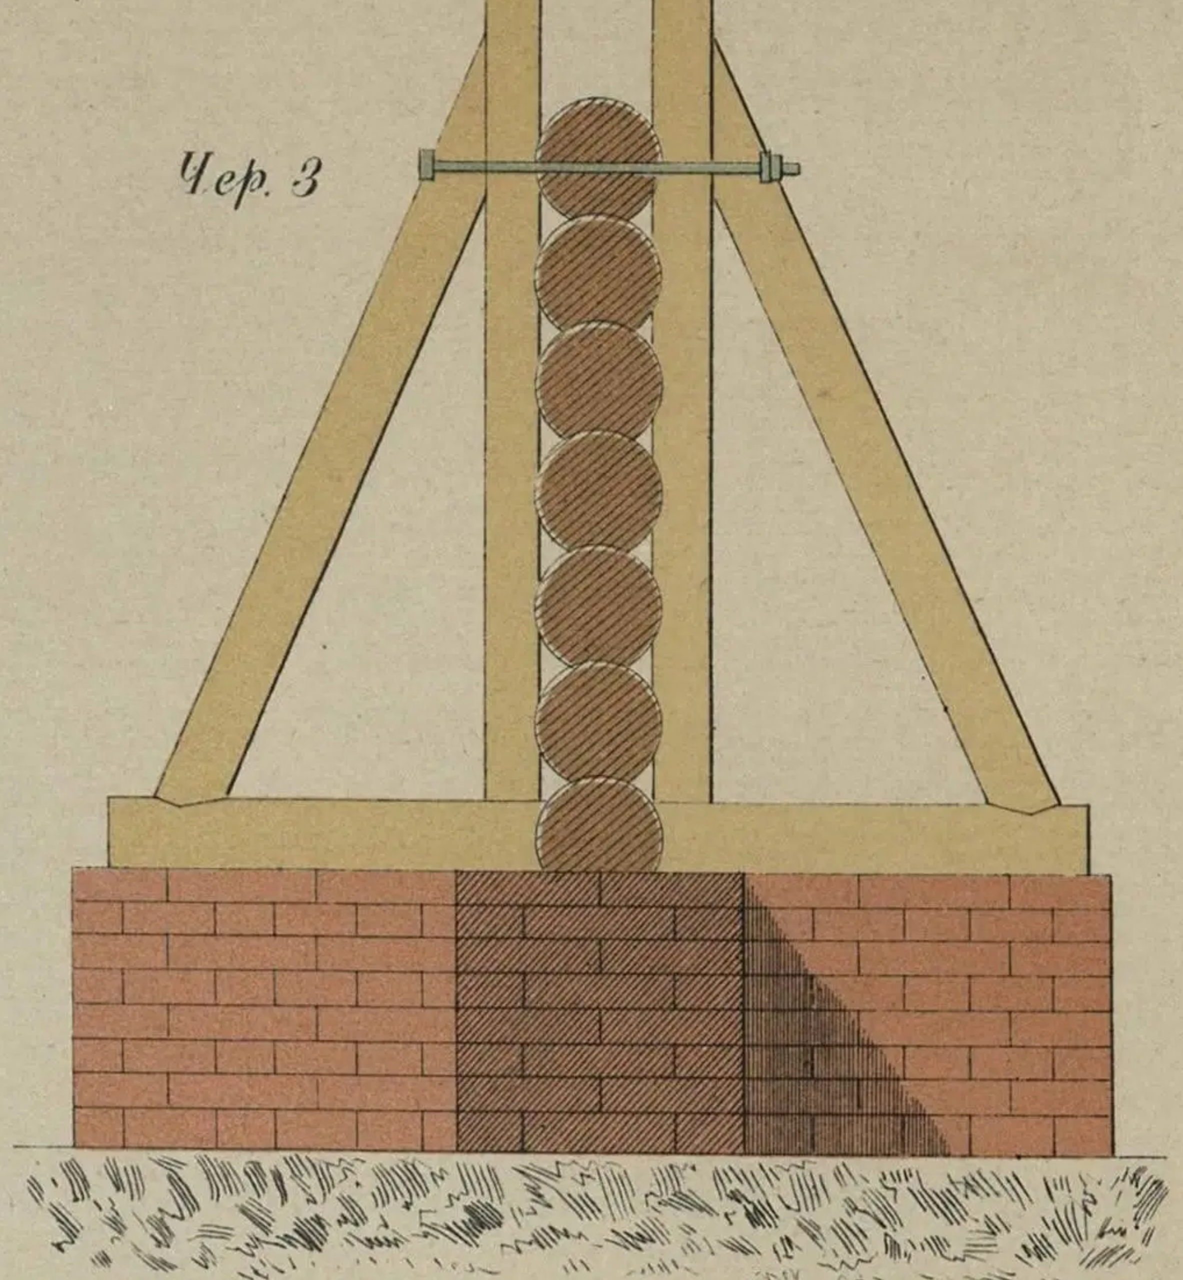

Чер. 4

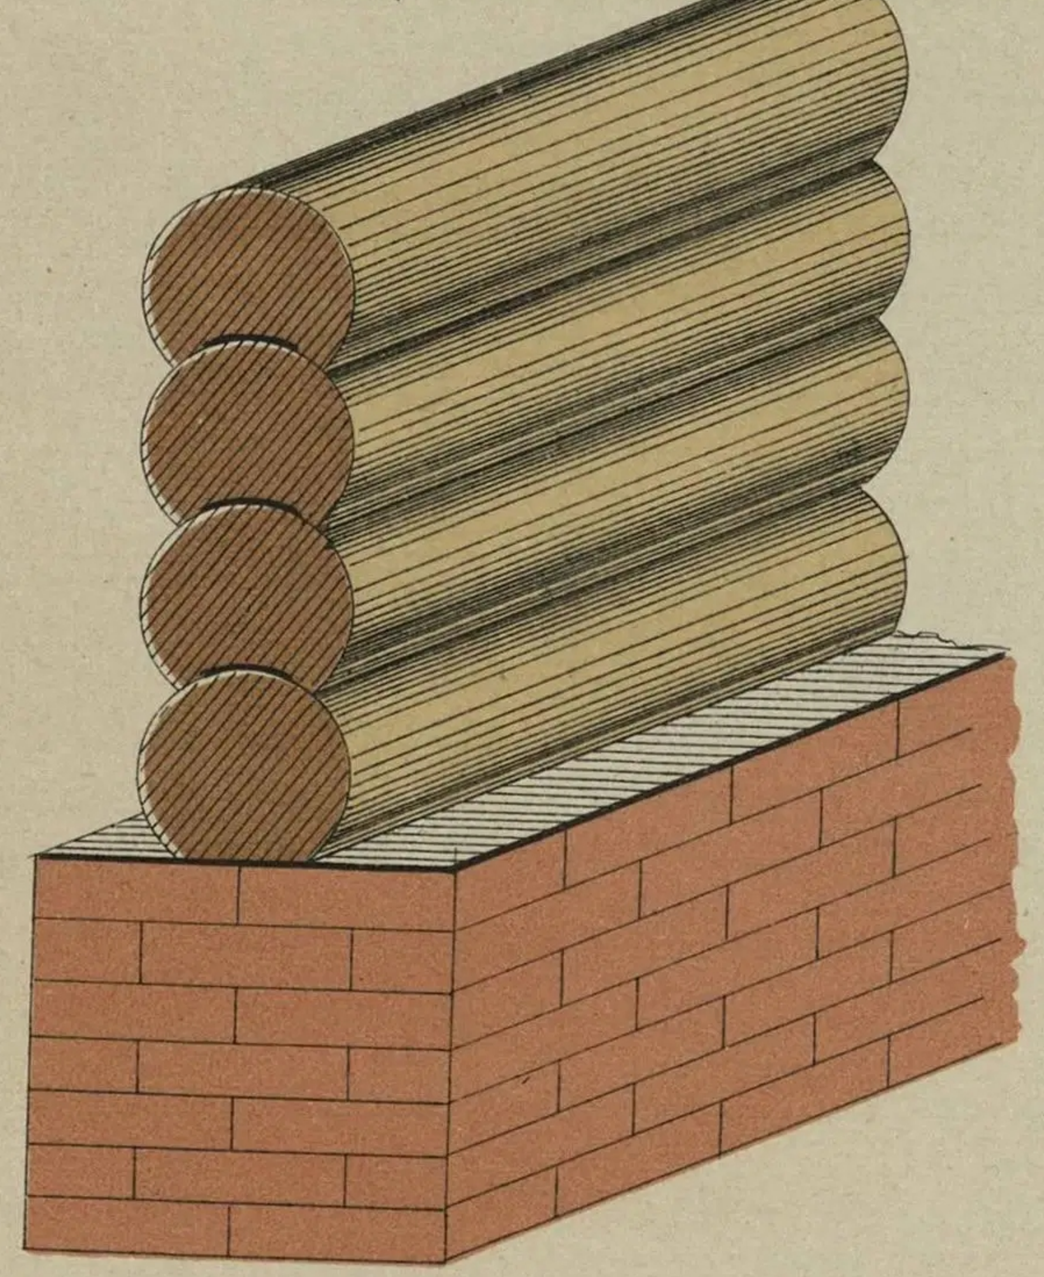

Чер. 8

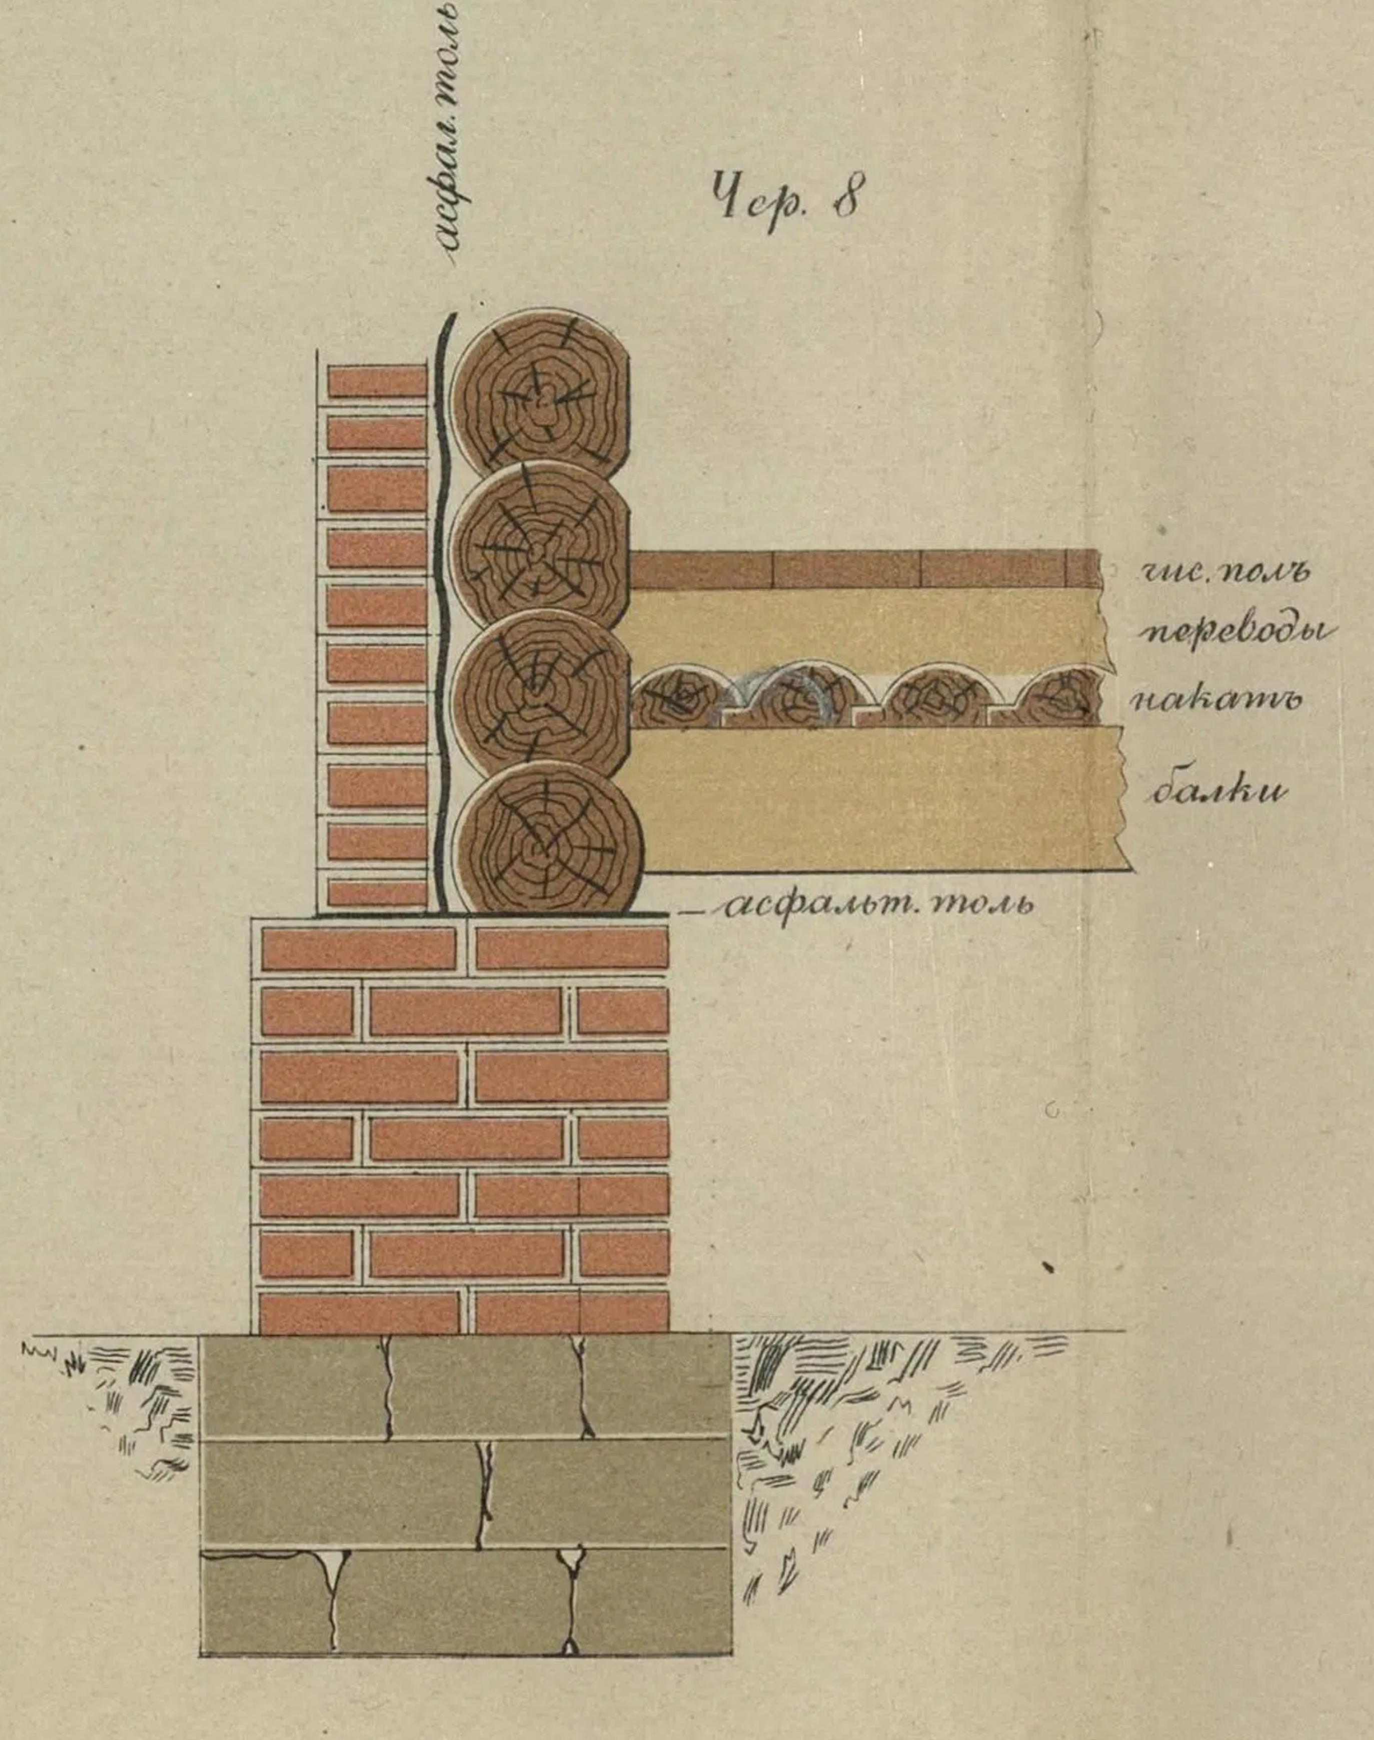

Чер. 5

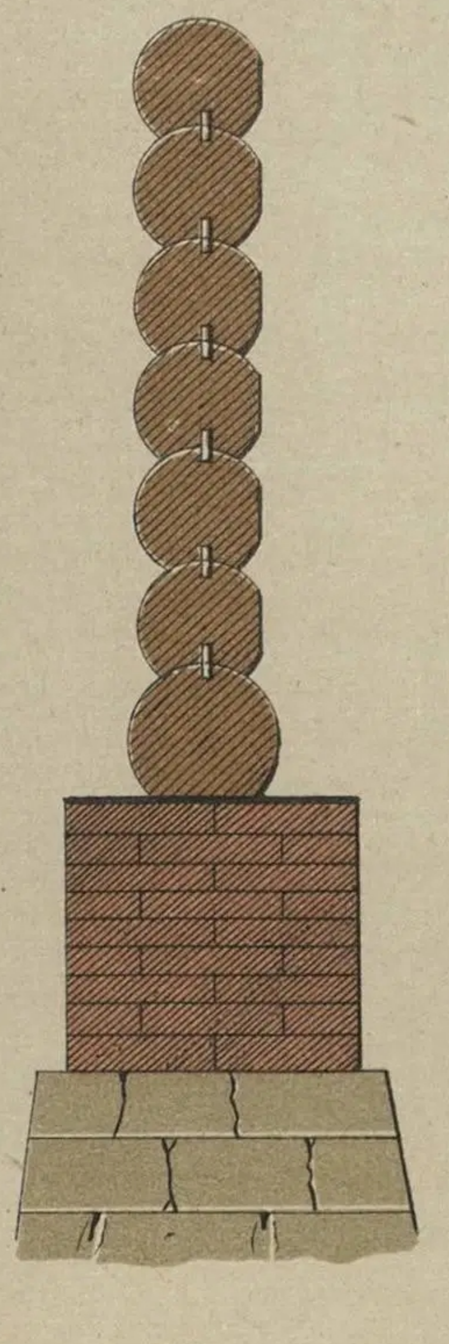

Чер. 6

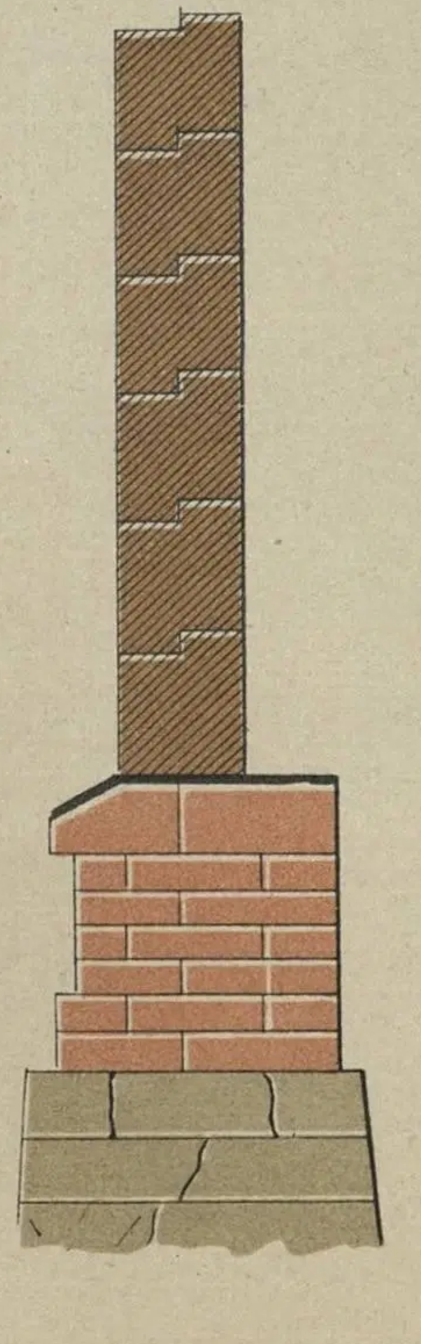

Чер. 7

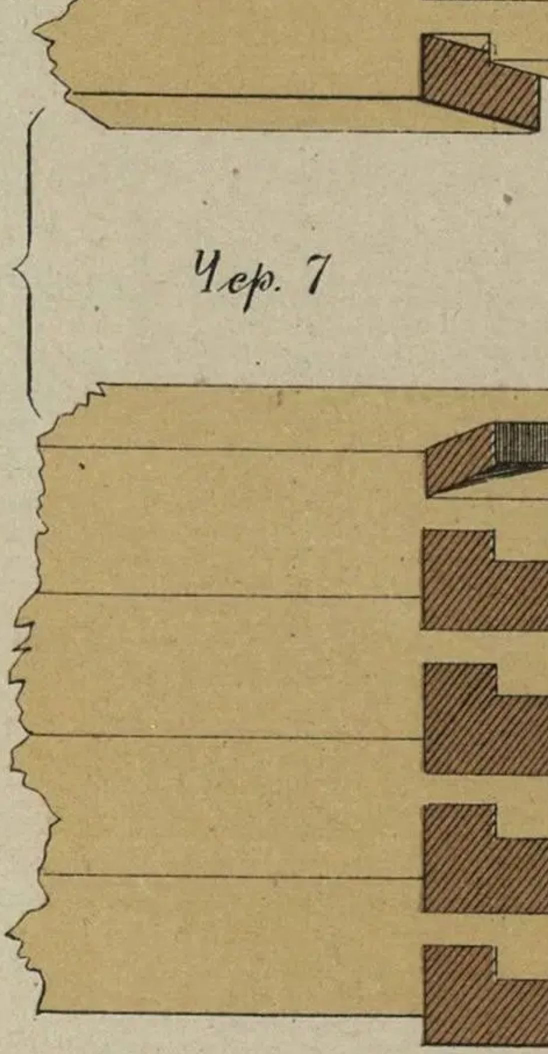

ЛИТ. Т-ва И. Н. КУШНЕРЕВЪ и К° МОСКВА.

Чер 1

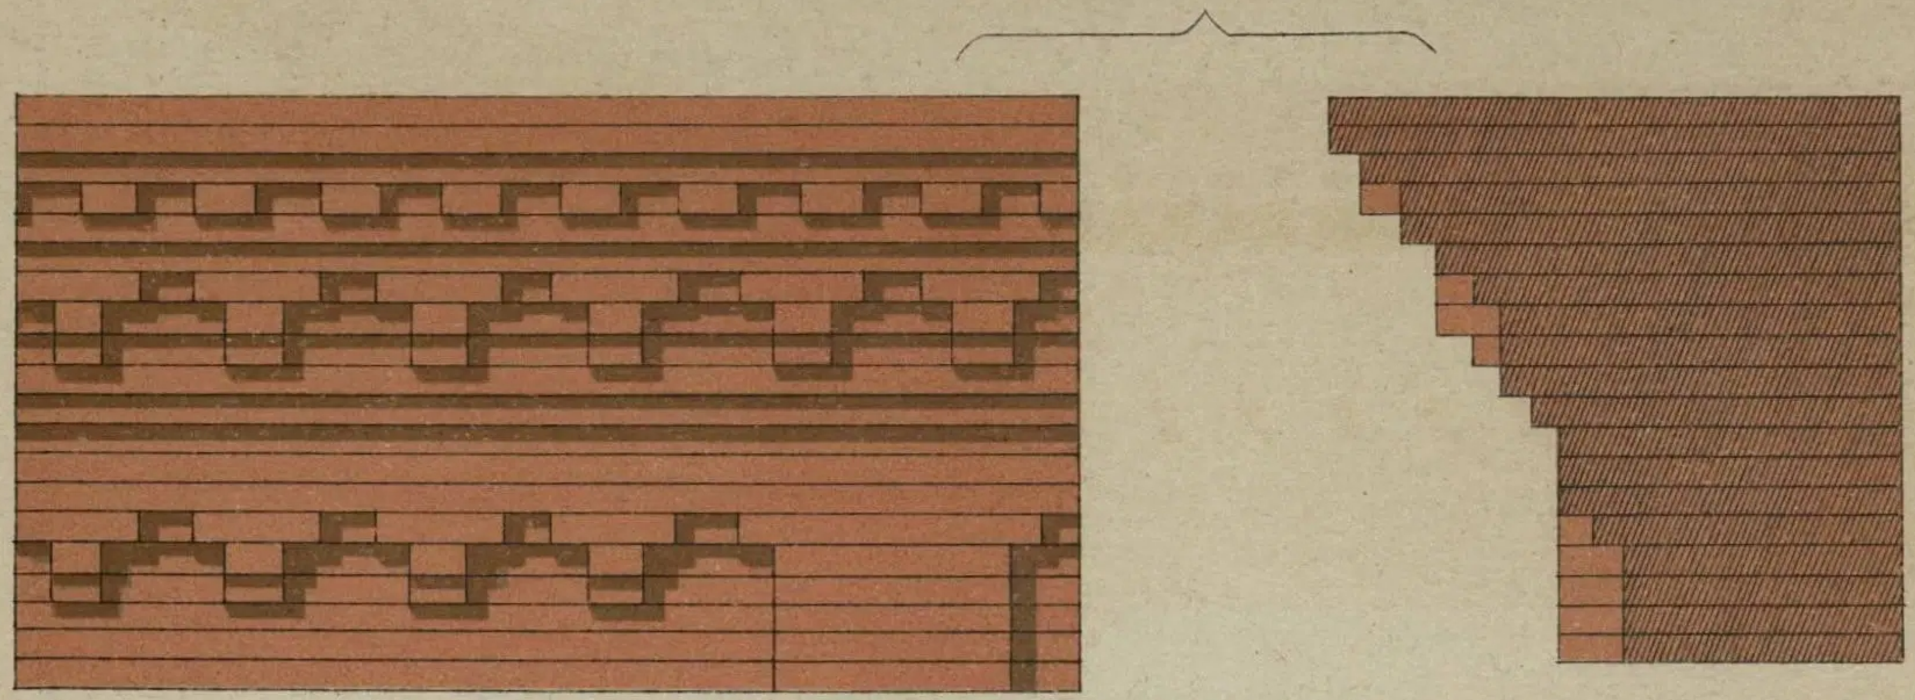

Чер. 2

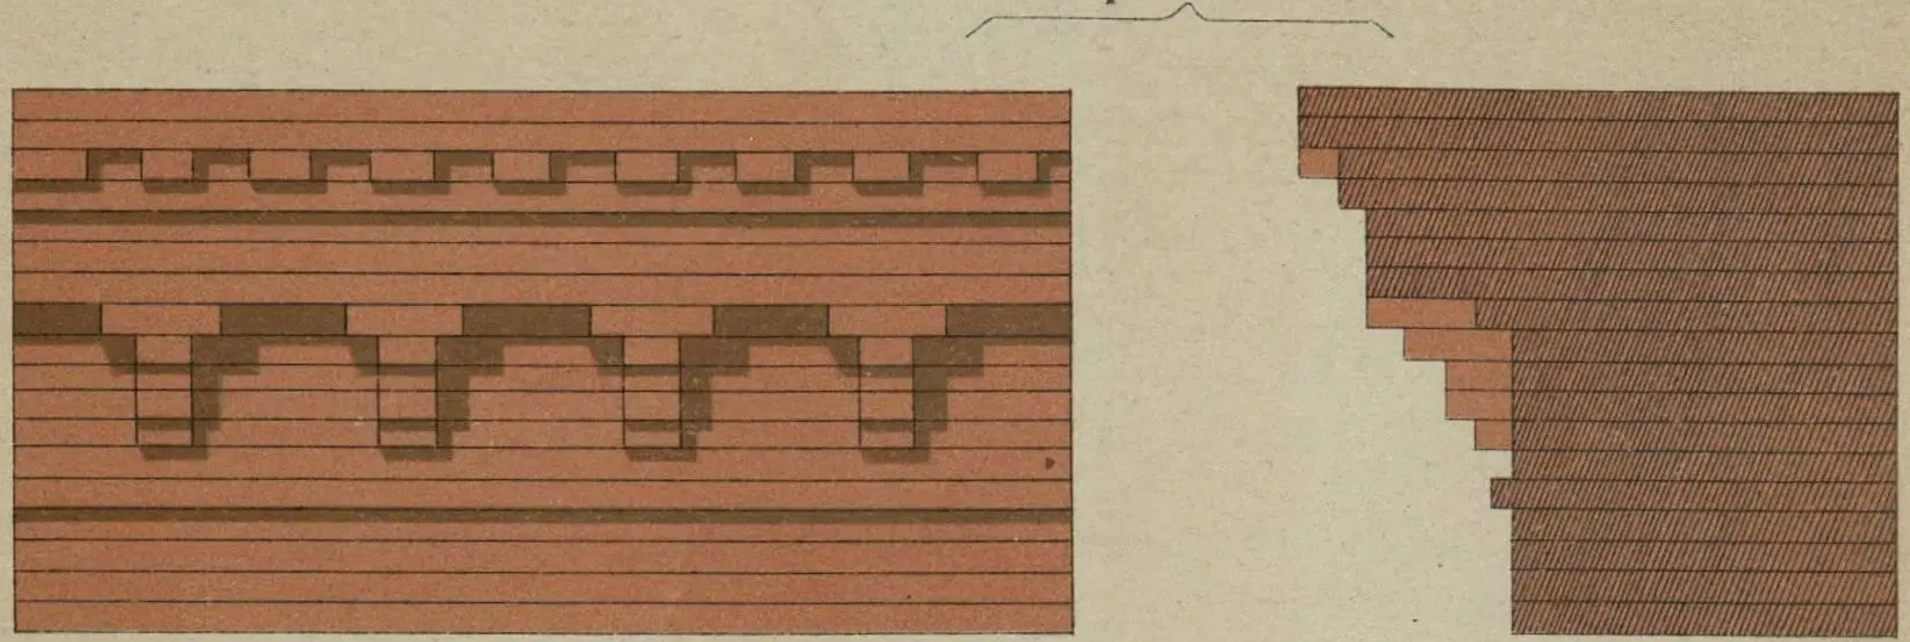

Чер. 3

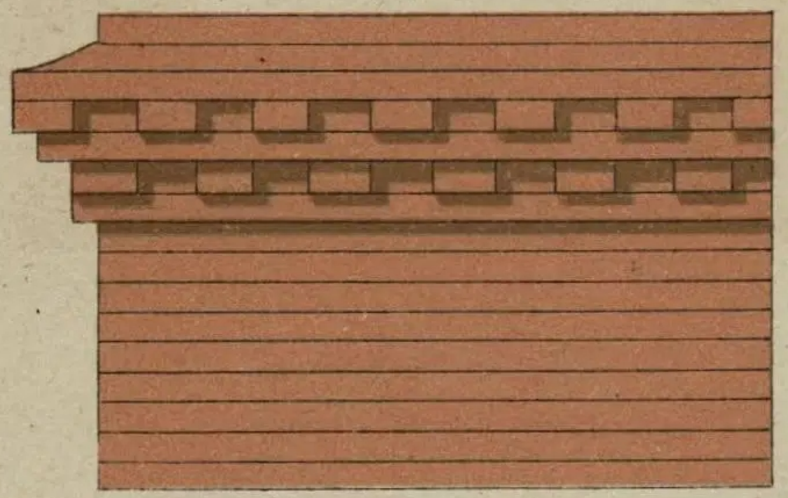

Чер. 4

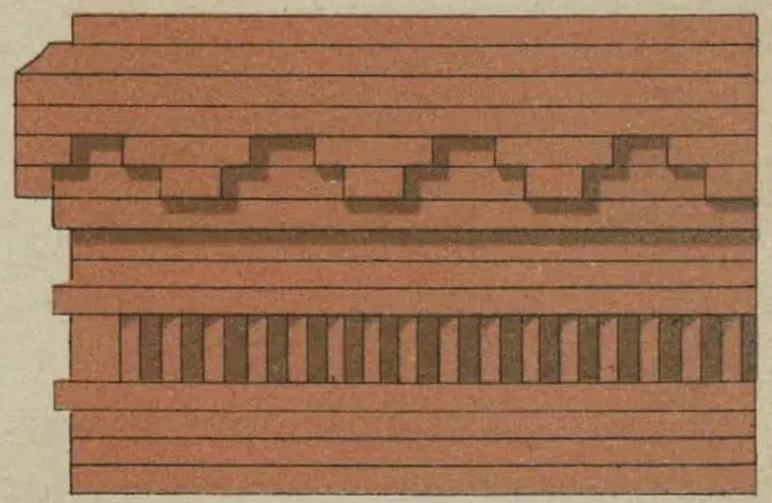

Чер. 5

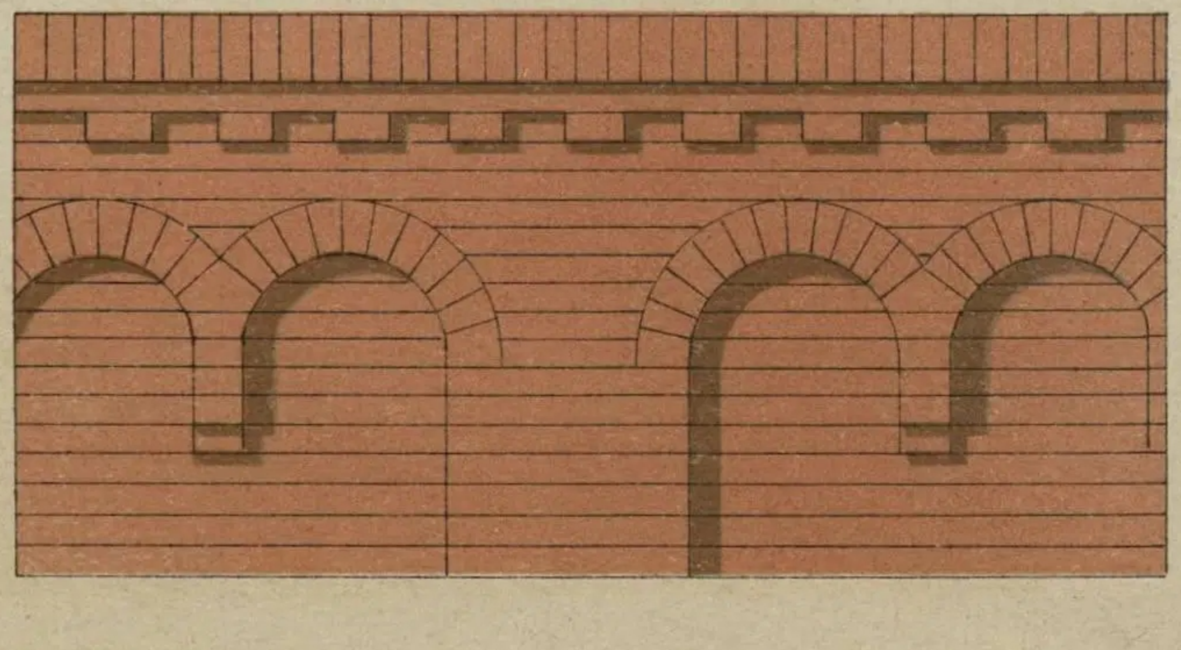

Чер. 6

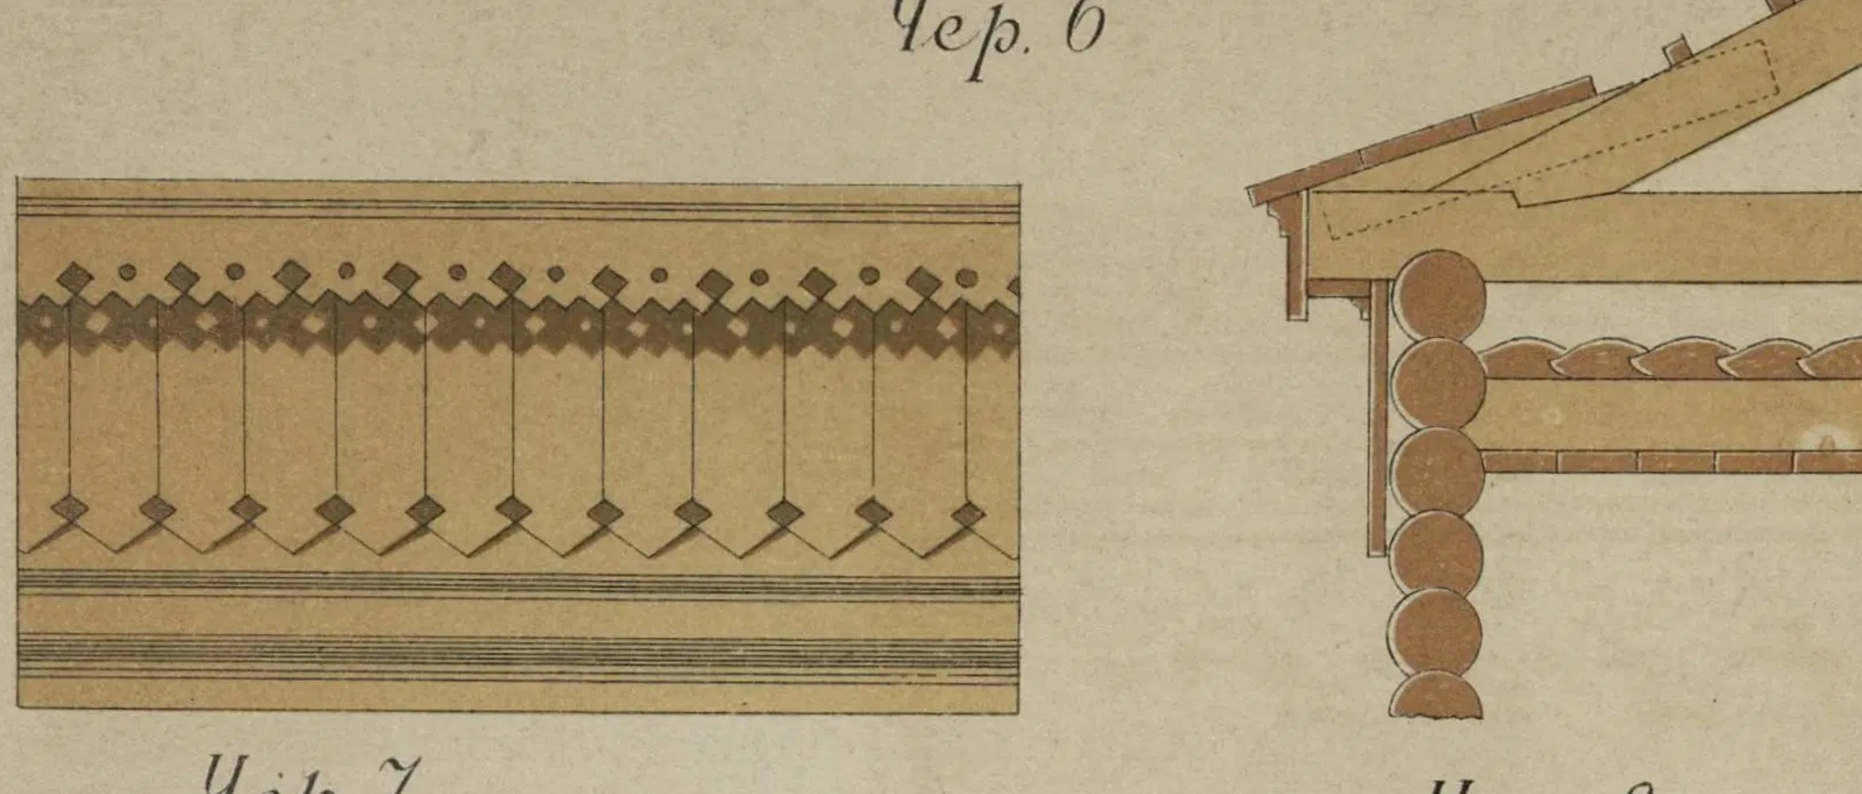

Чер. 7

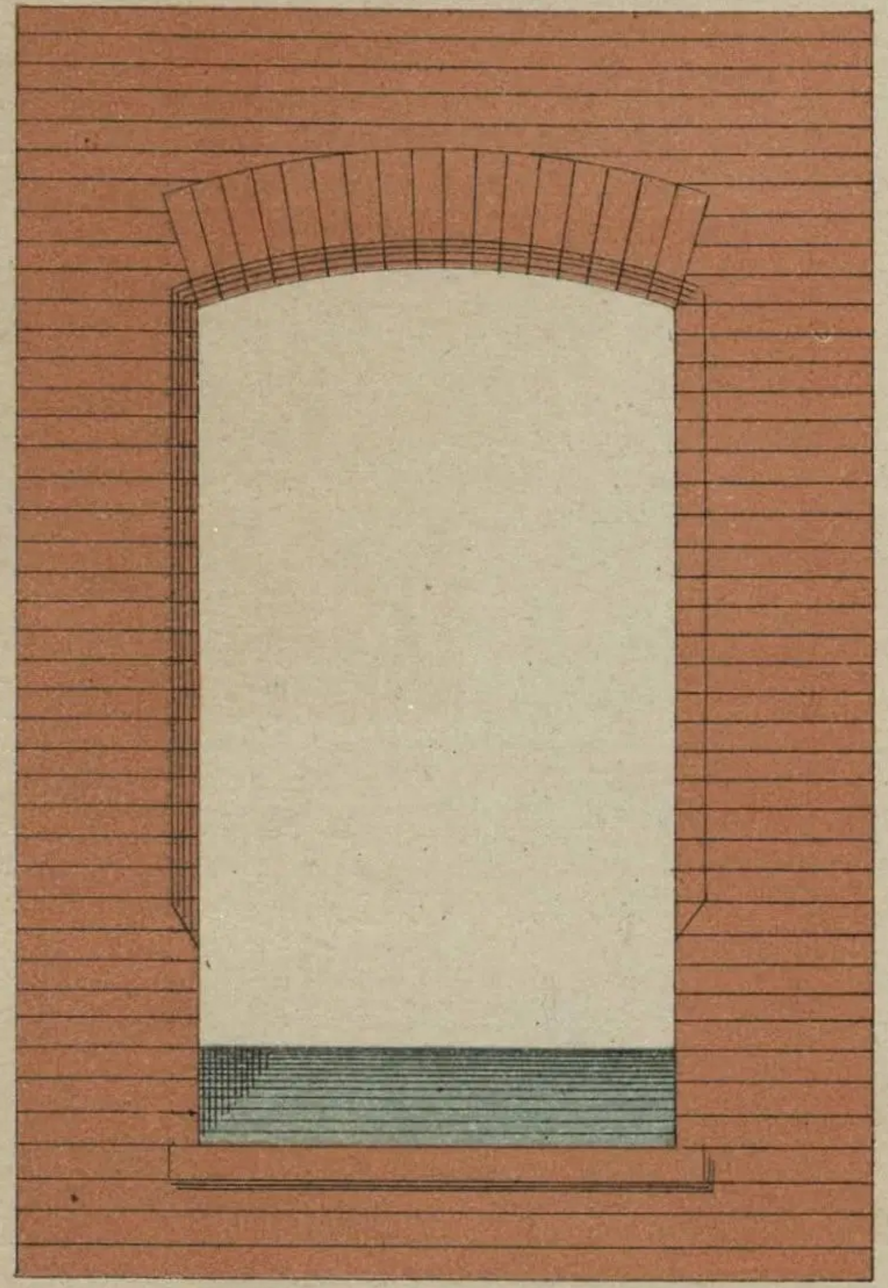

Чер. 8

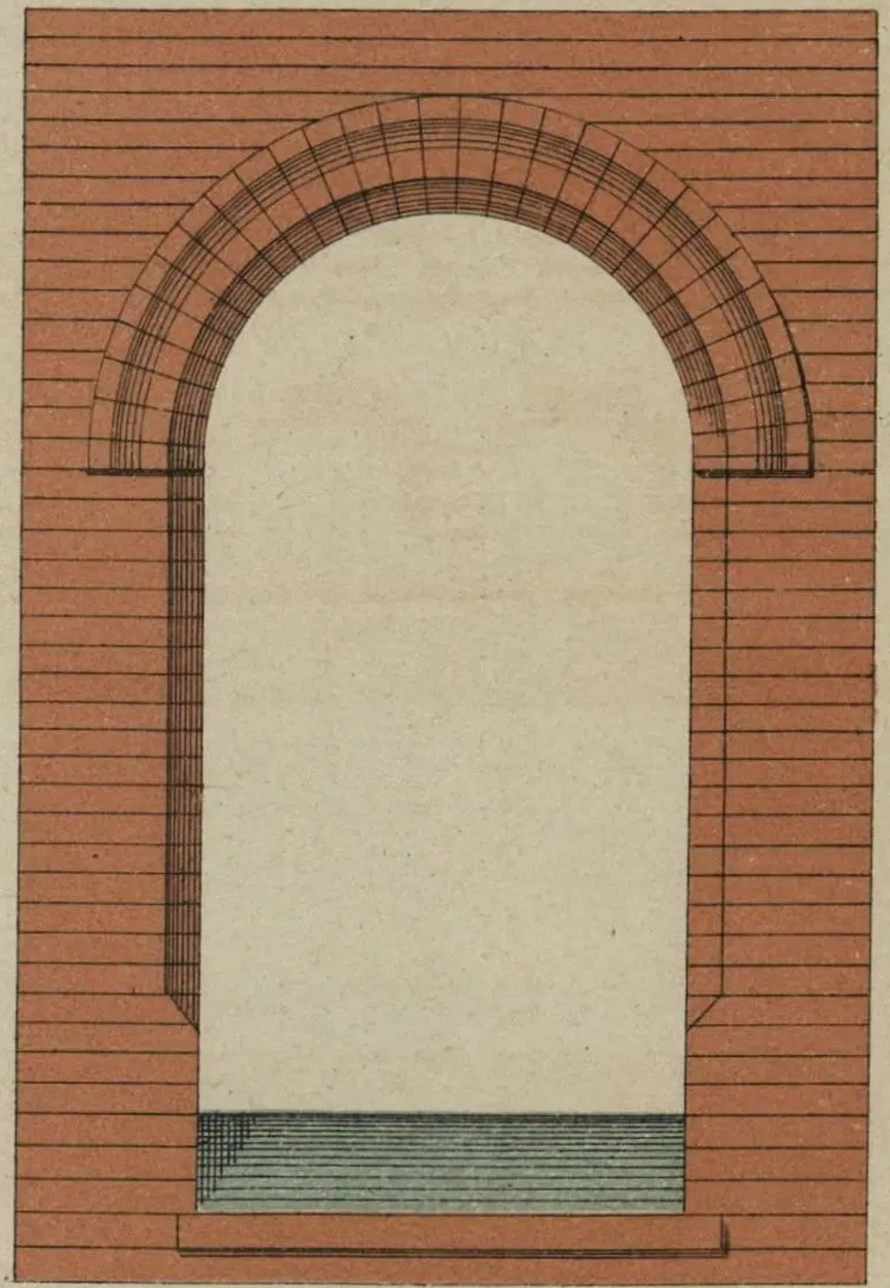

Чер. 9

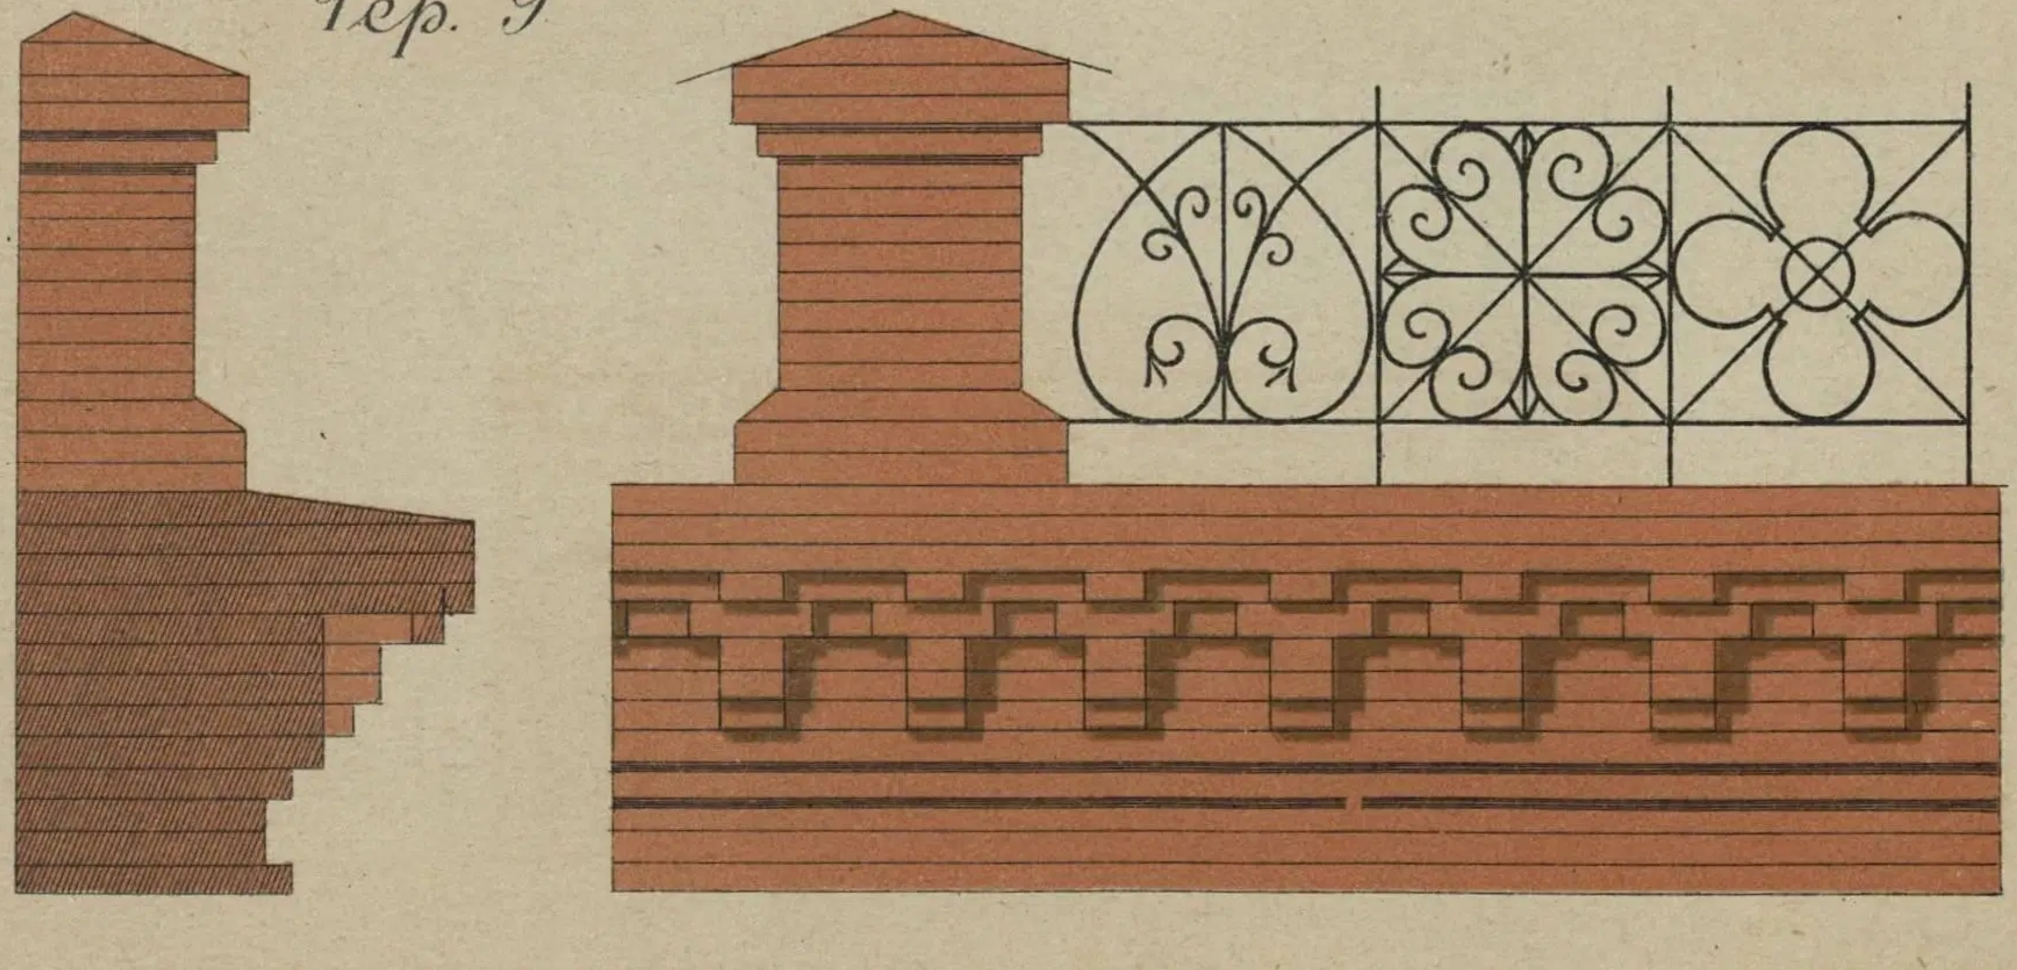

ЛИТ. Т-ВА И. Н. КУШНЕРЕВЪ и К° МОСКВА

Чер. 2.

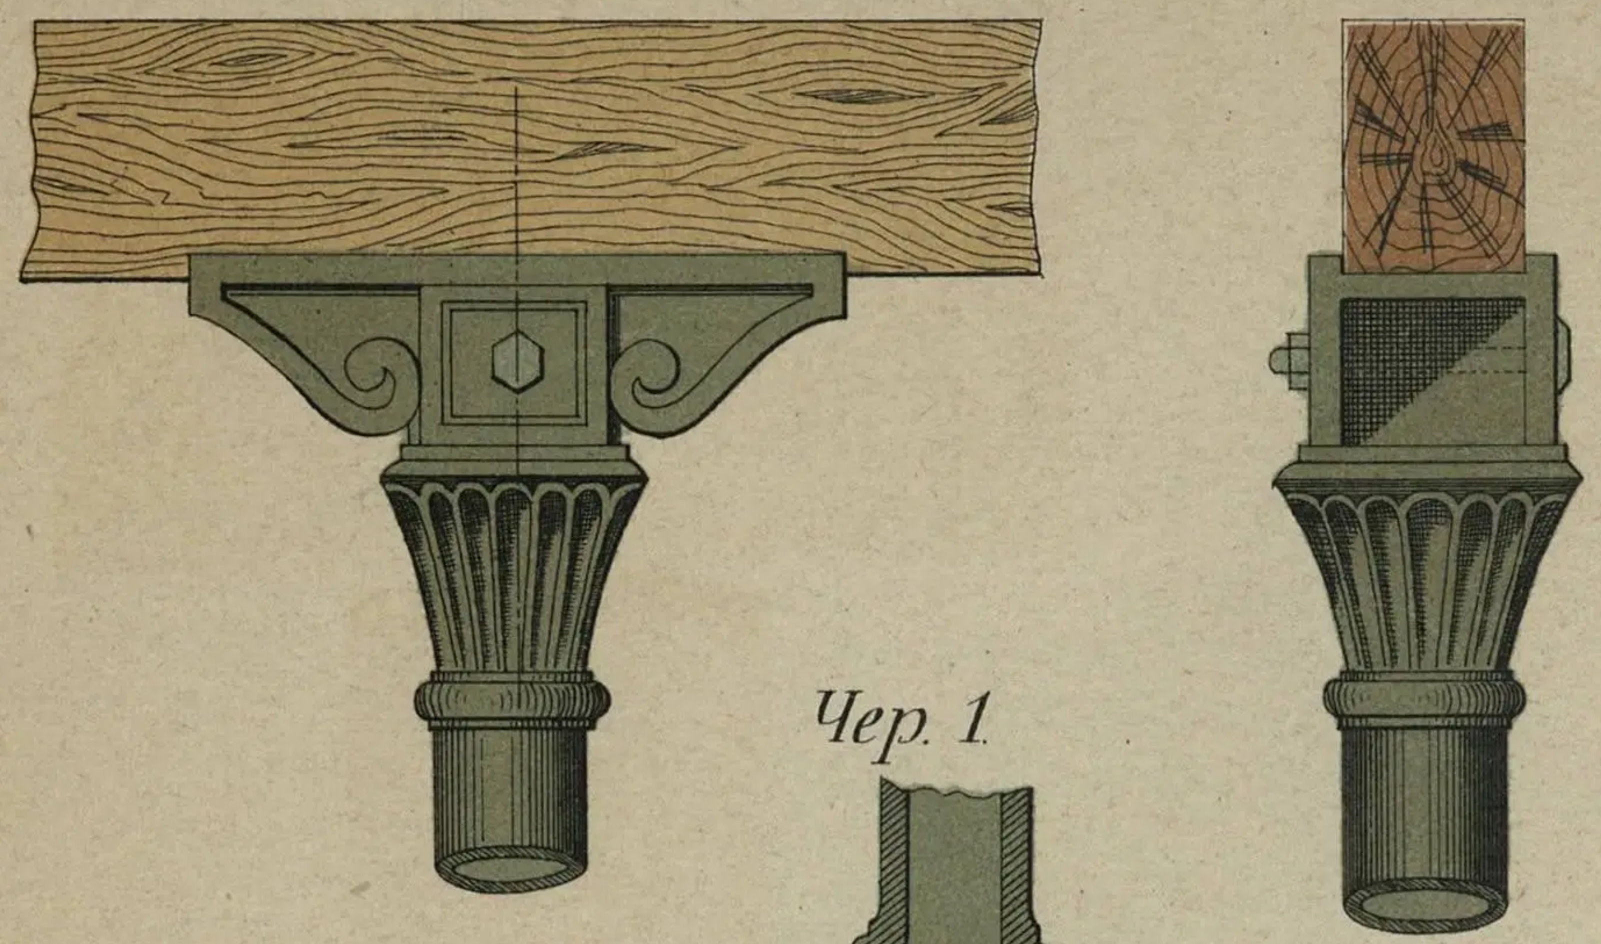

Чер. 1.

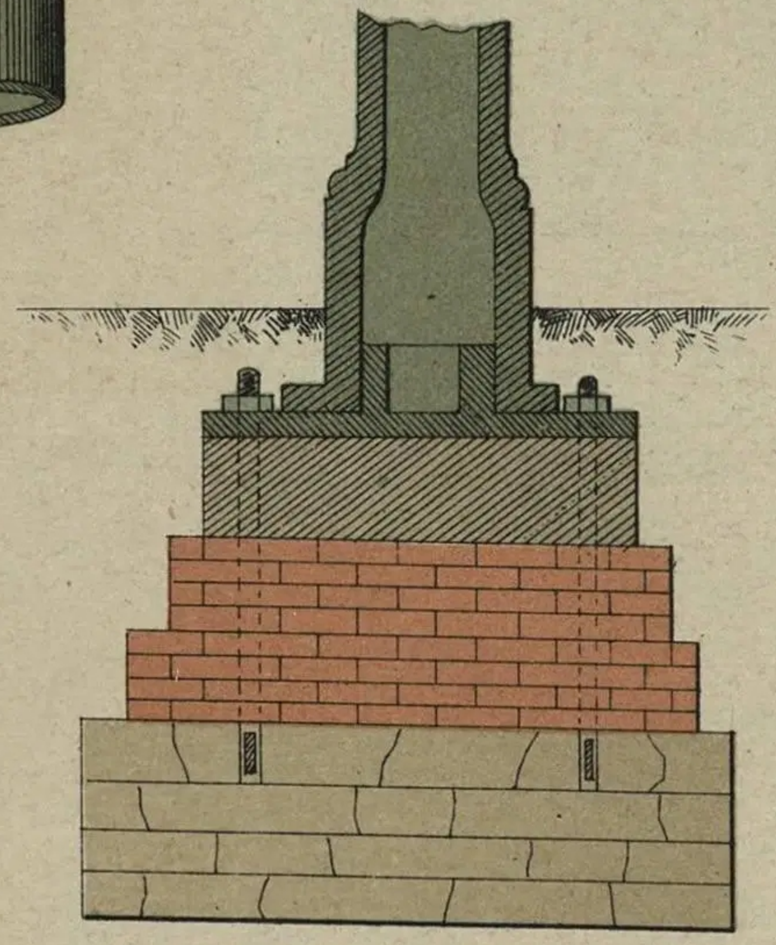

Чер. 3.

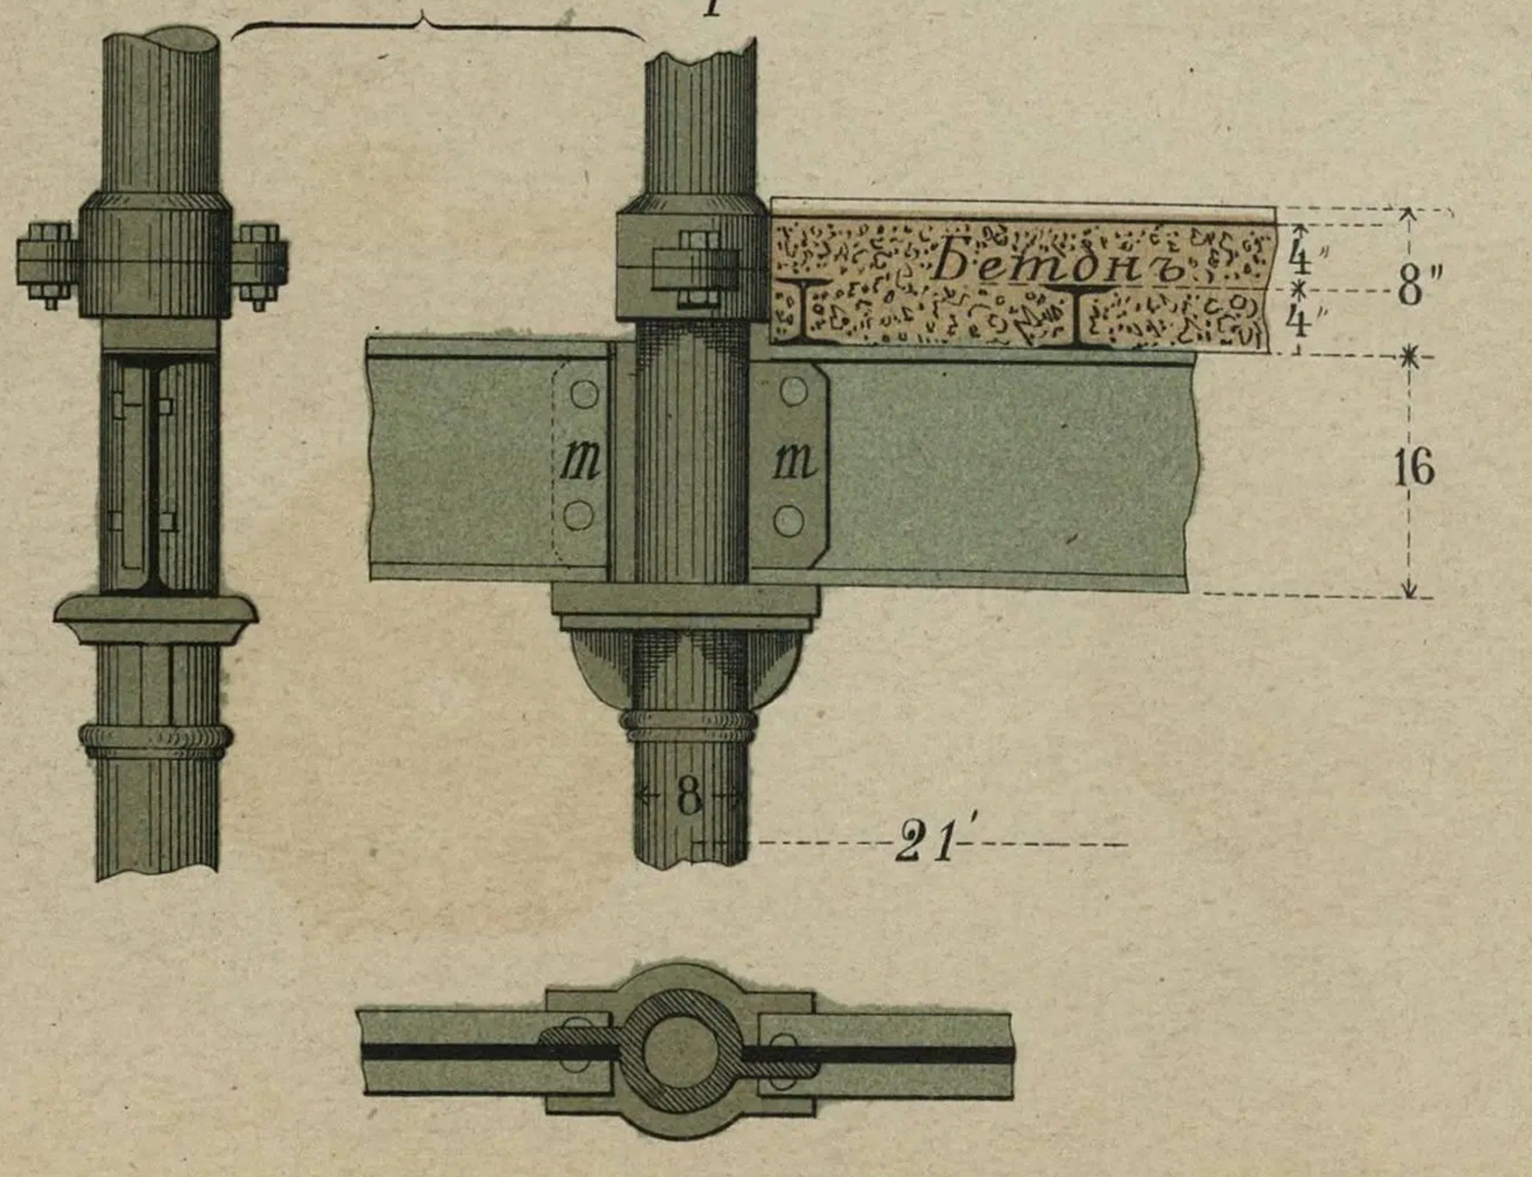

Чер. 4.

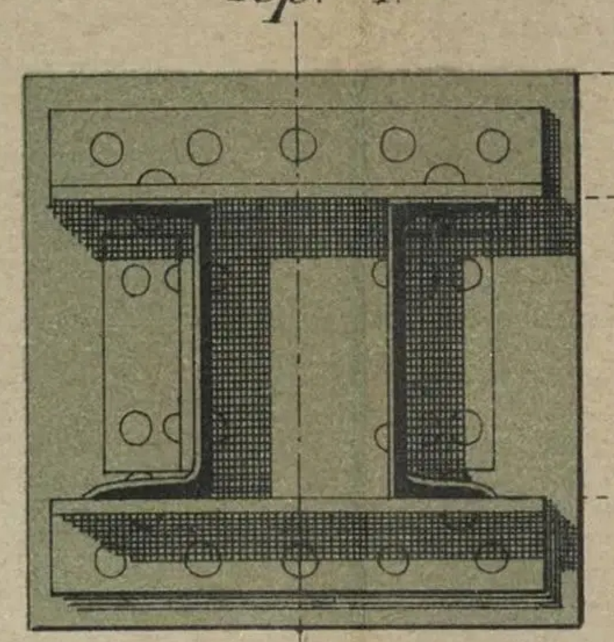

Чер. 5.

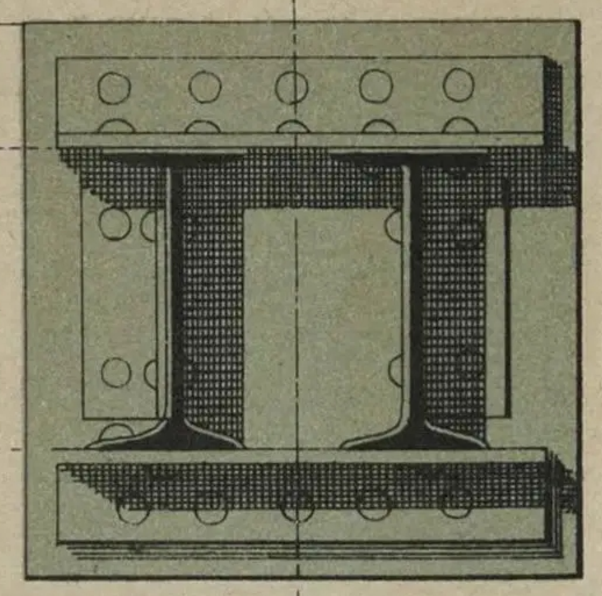

Горизонтальные разрѣзы

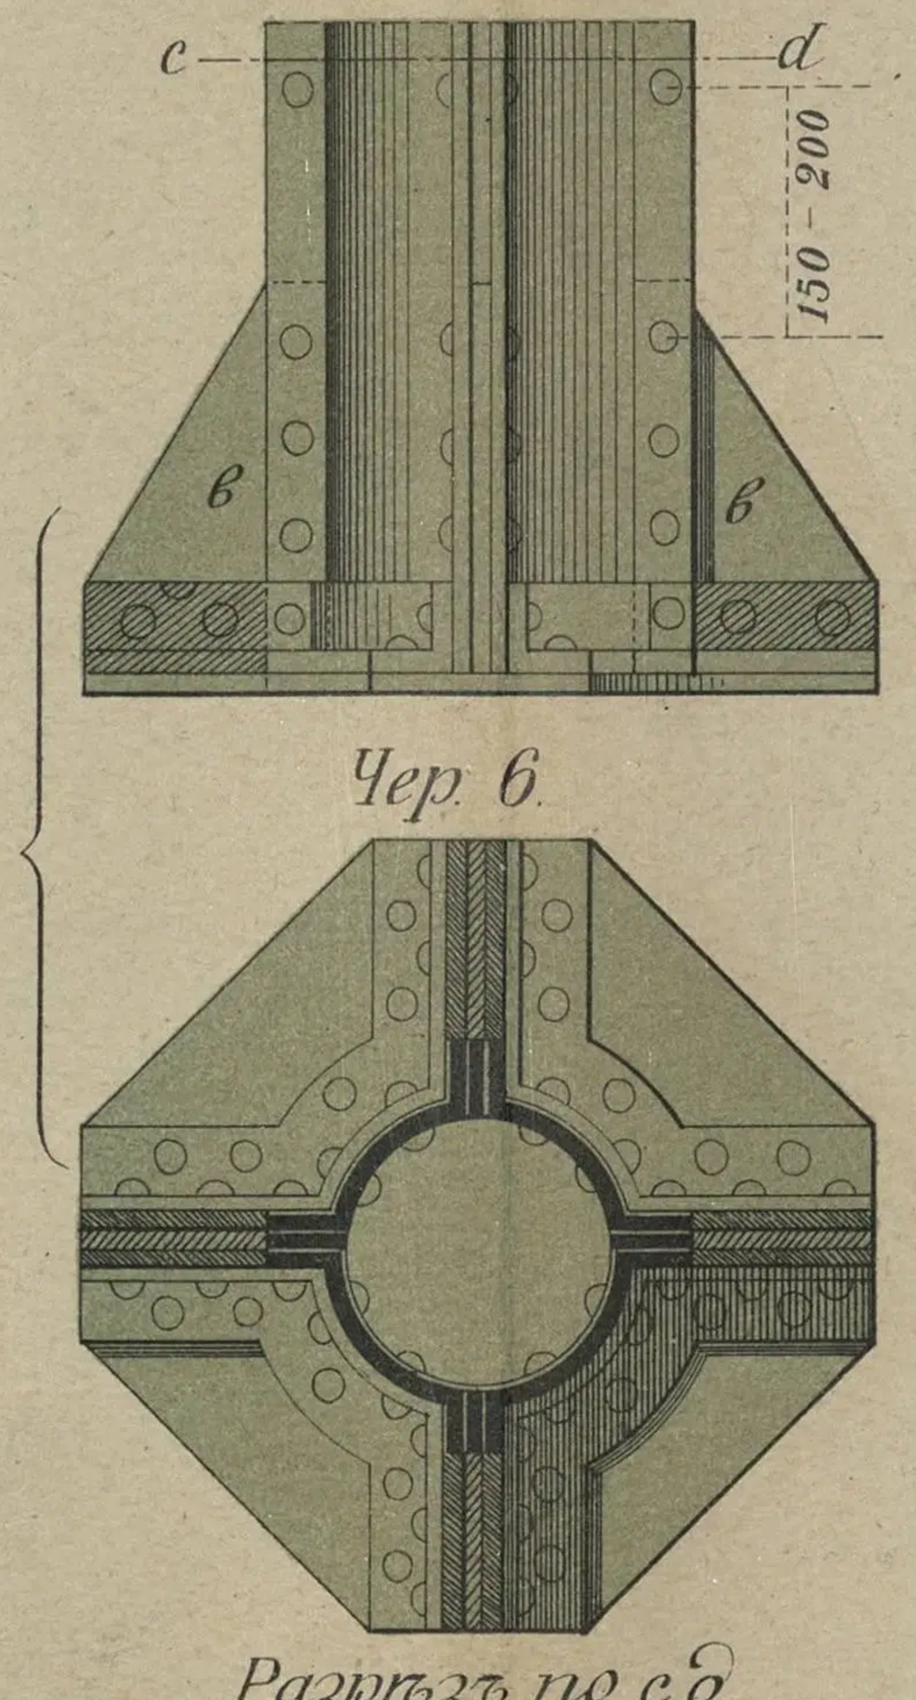

Чер. 6.

Разрѣзъ по c.d.

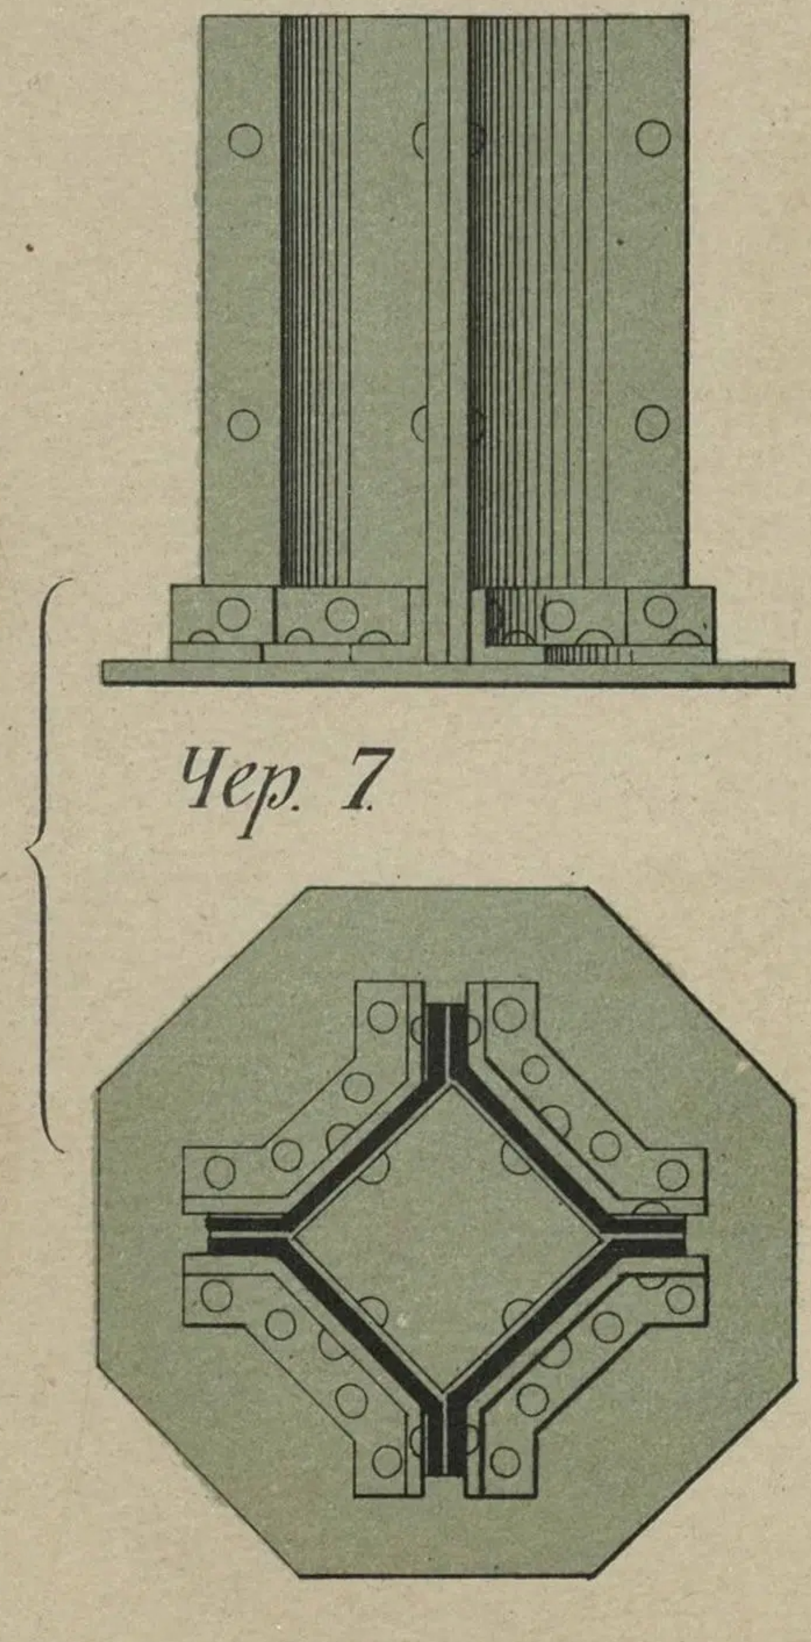

Чер. 7.

Чер. 8.

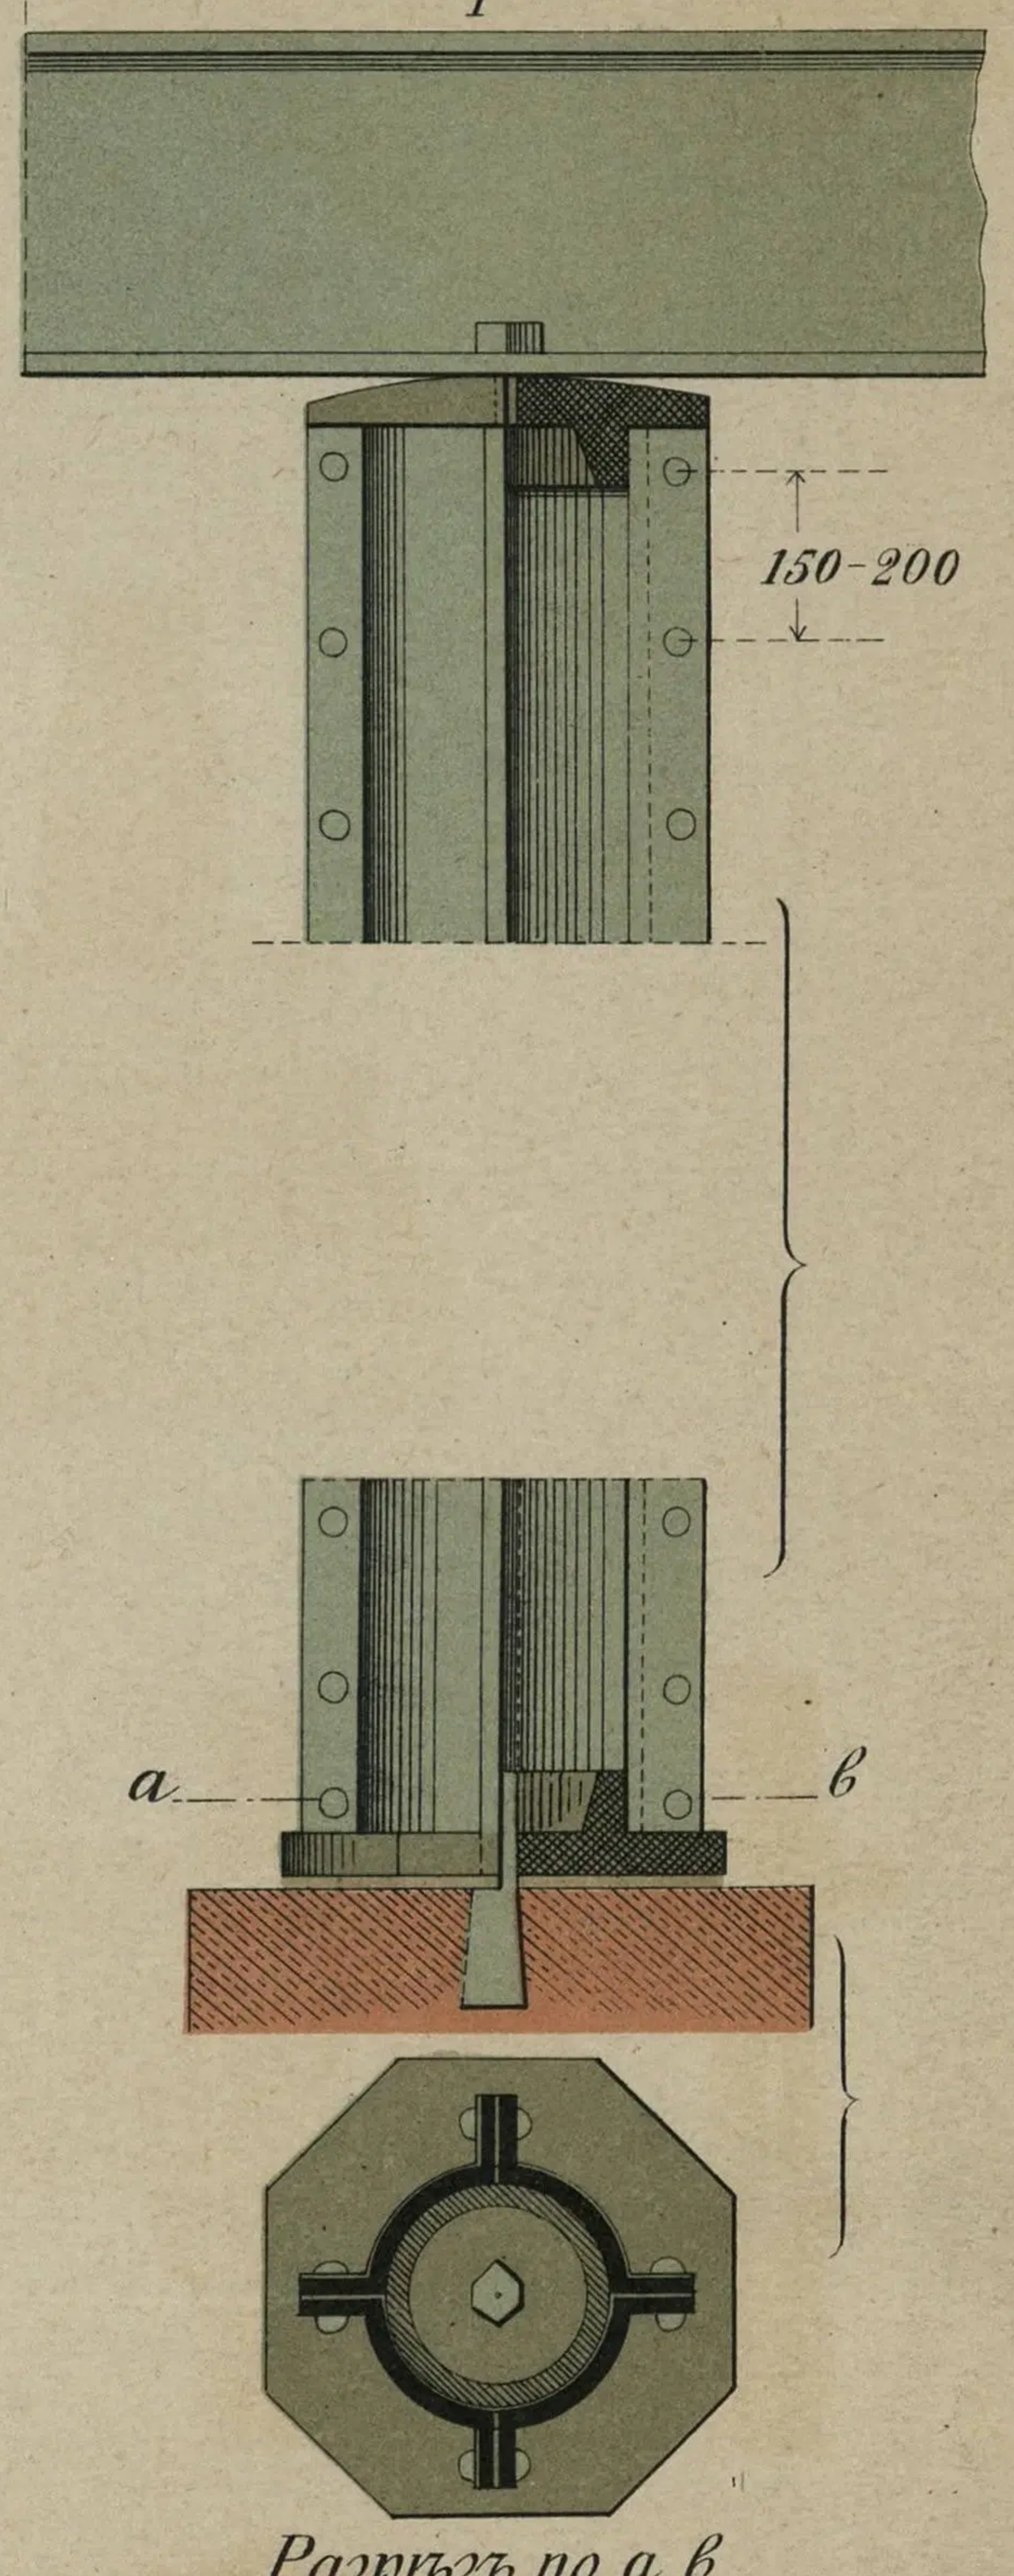

Разрѣзъ по a. в.

ЛИТ. Т-ва И. Н. КУШНЕРЕВЪ и К° МОСКВА.

ЛИТ. Т-ва И.Н. КУШНЕРЕВЪ и Кº МОСКВА.

Чер. 1.

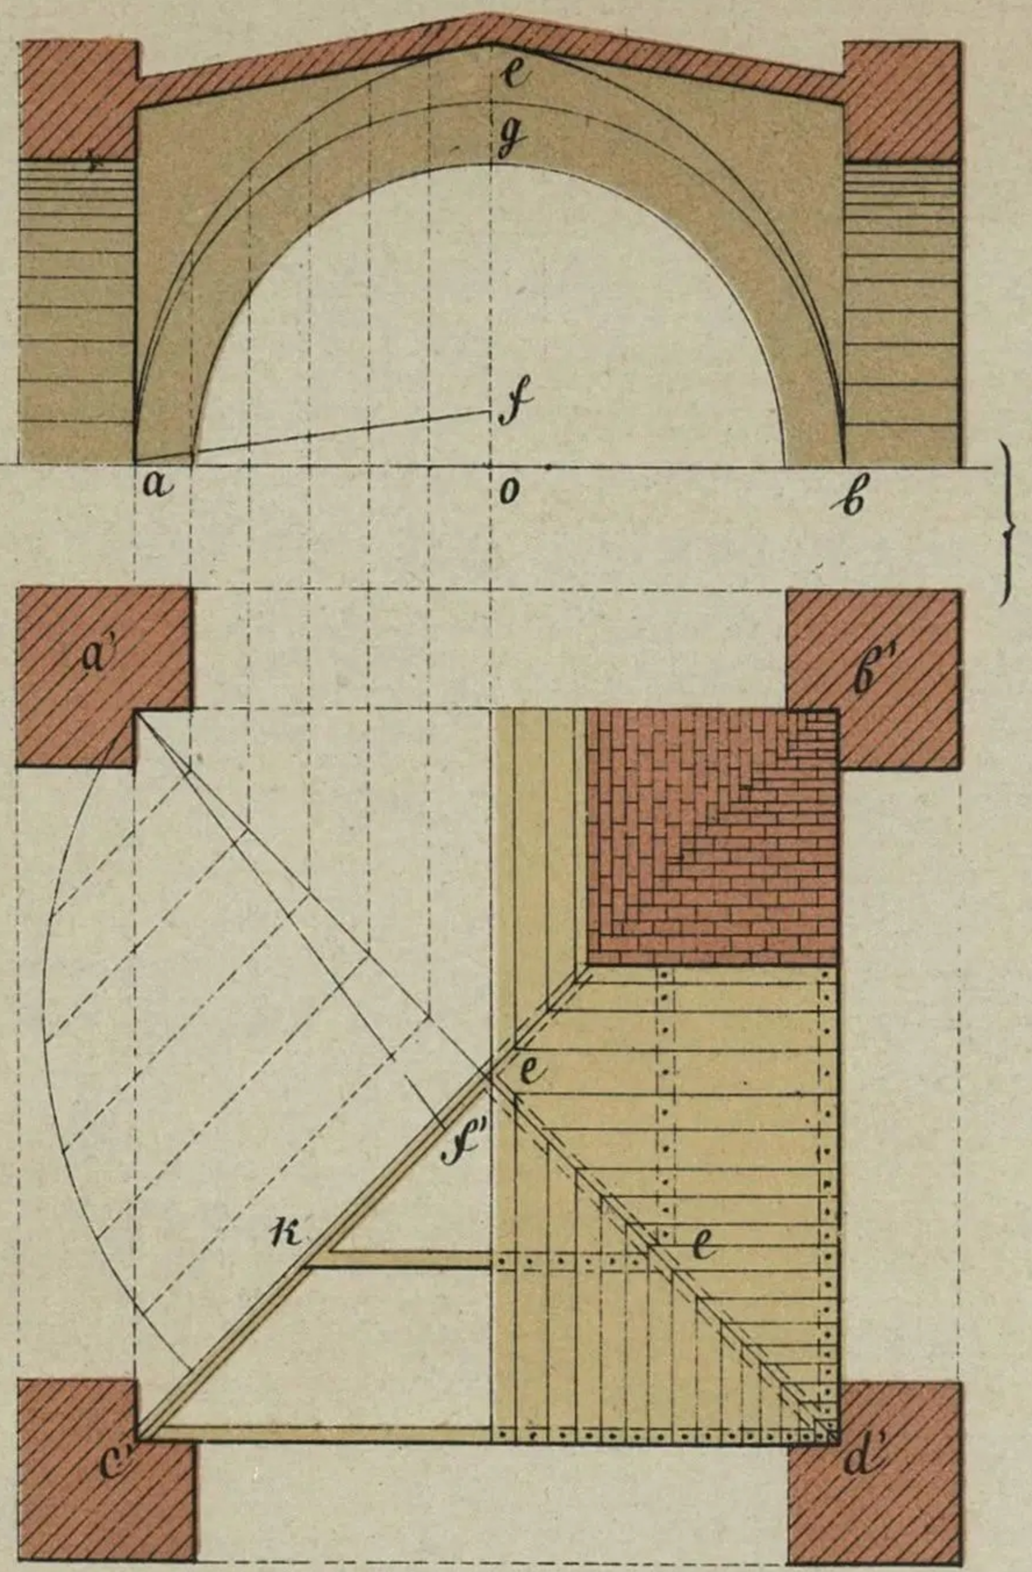

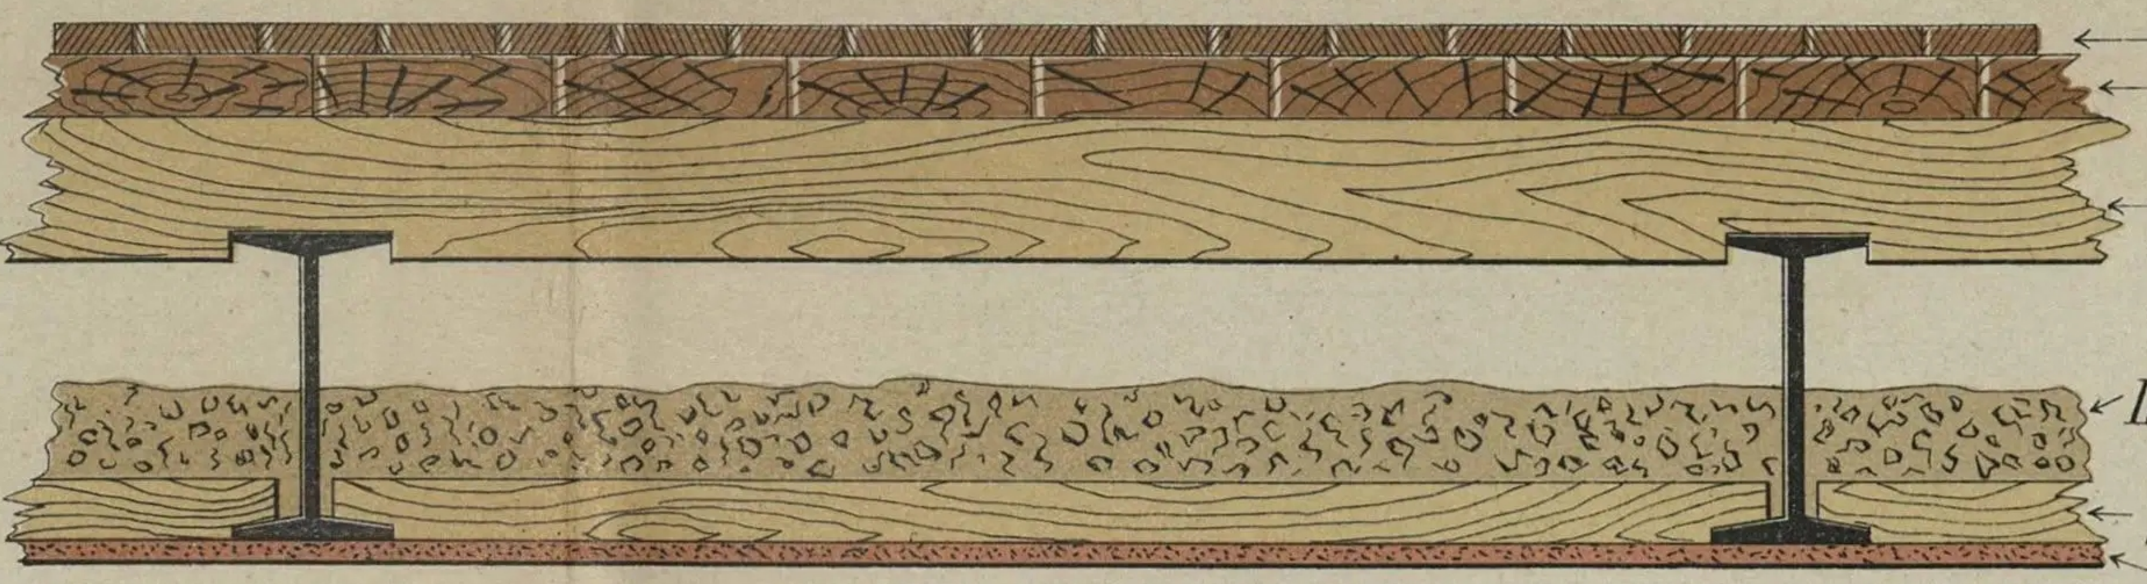

Чер. 3.

Чер. 5.

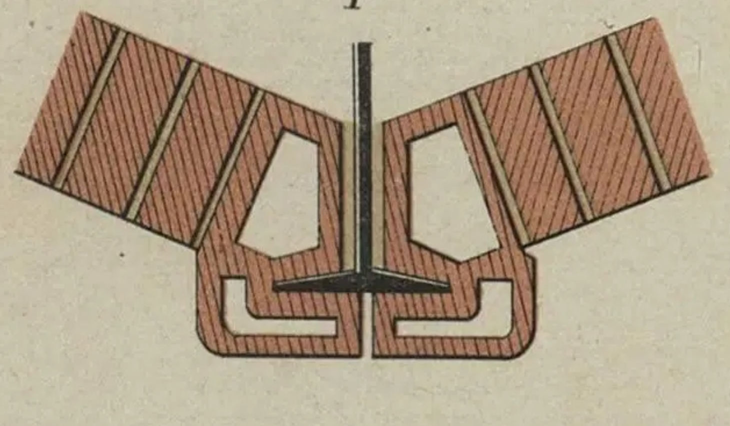

Чер. 7.

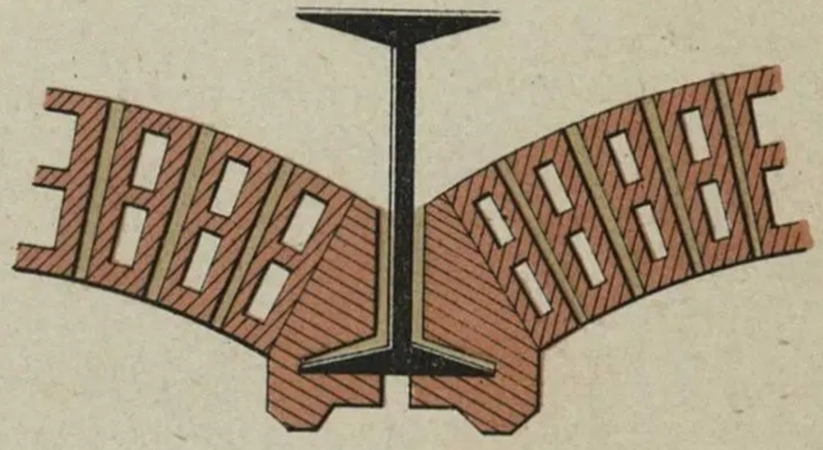

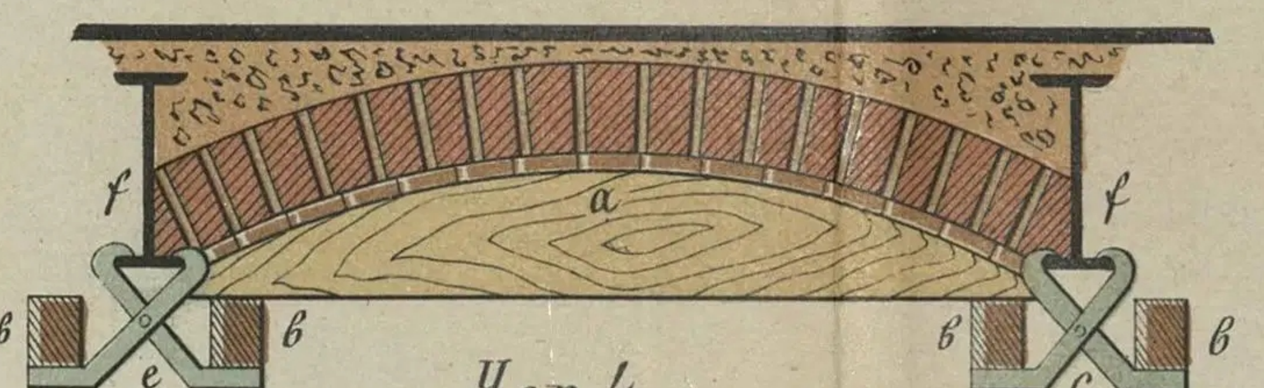

Чер. 4.

Чер. 2.

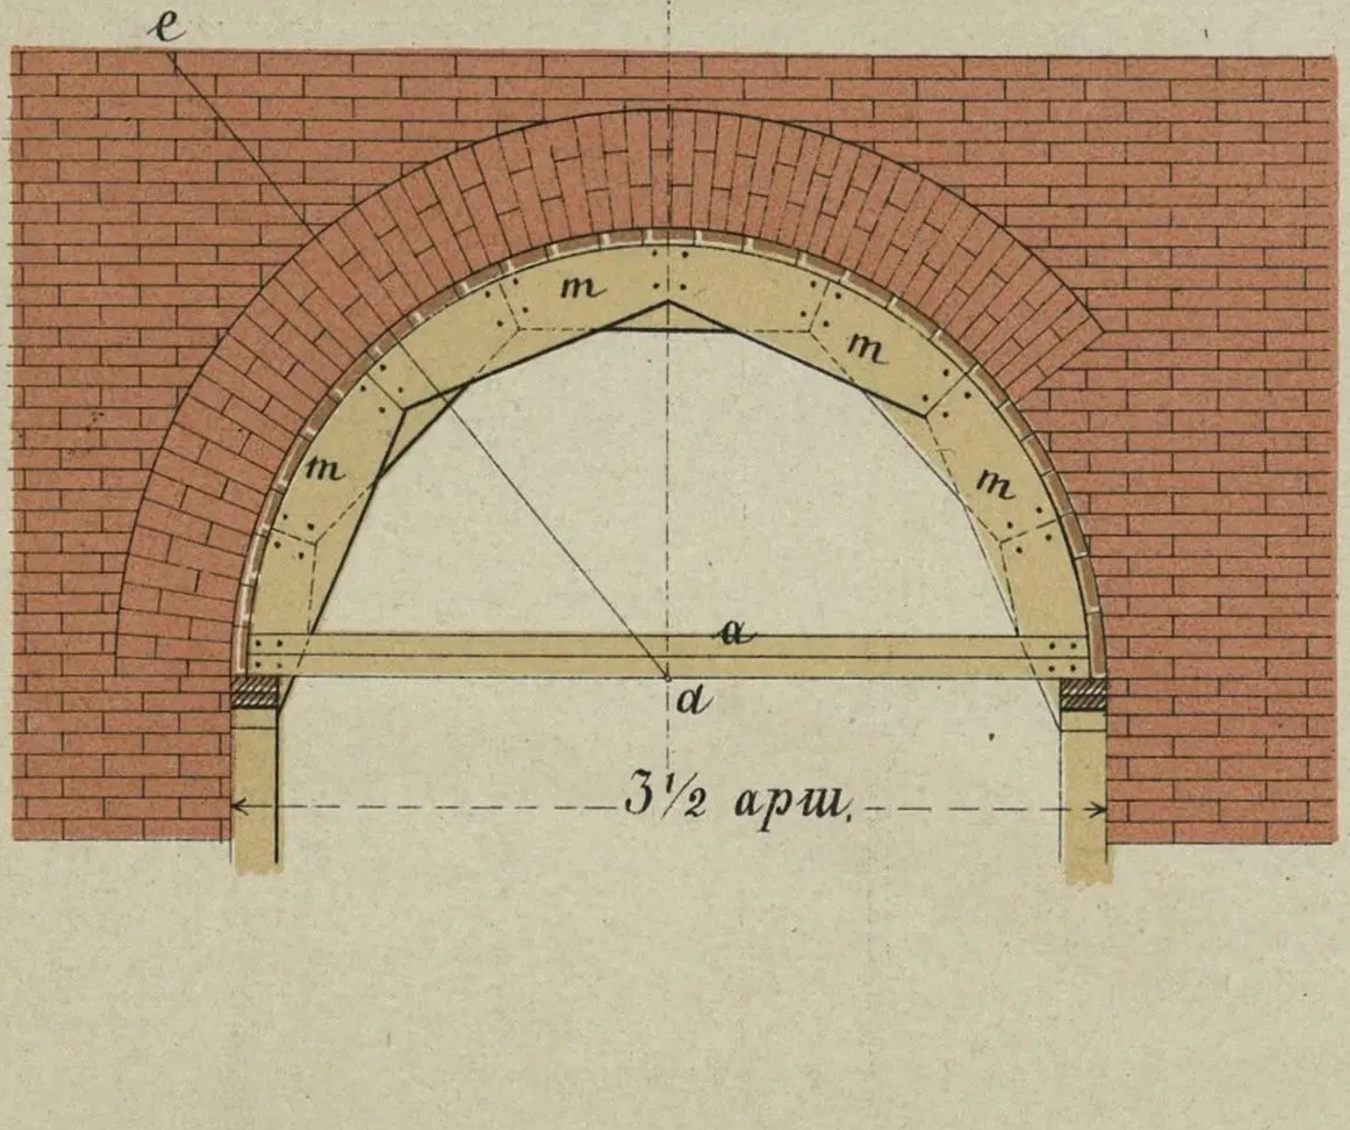

Чер. 6.

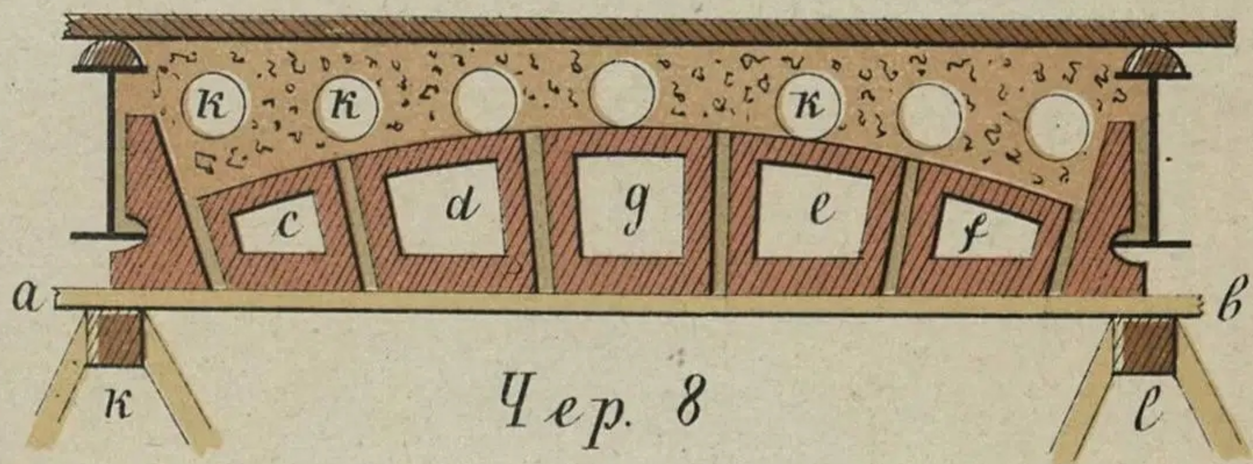

Чер. 8

Чер. 9.

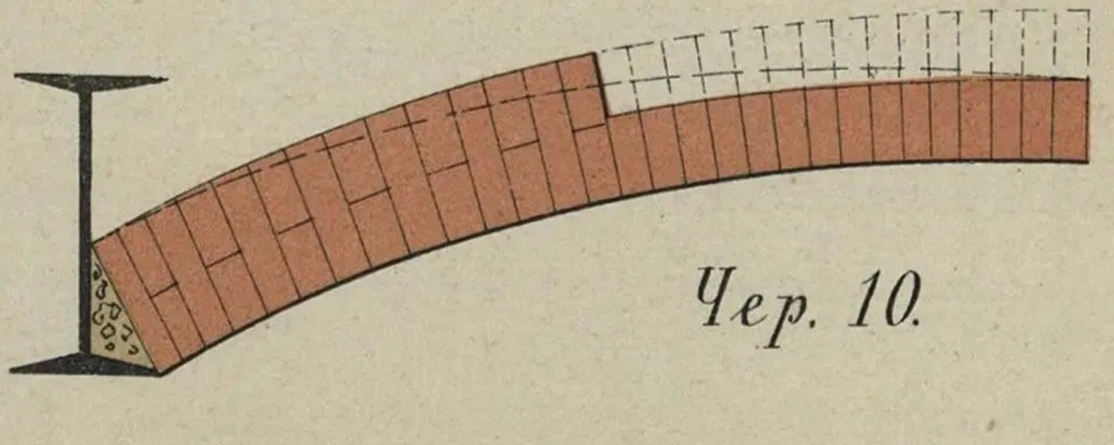

Чер. 10.

ЛИТ. Т-ва И. Н. КУШНЕРЕВЪ и К° МОСКВА.

Бетонныя и желѣзо-бетонныя покрытія

Бетонные своды

Чер. 1. Чер. 2.

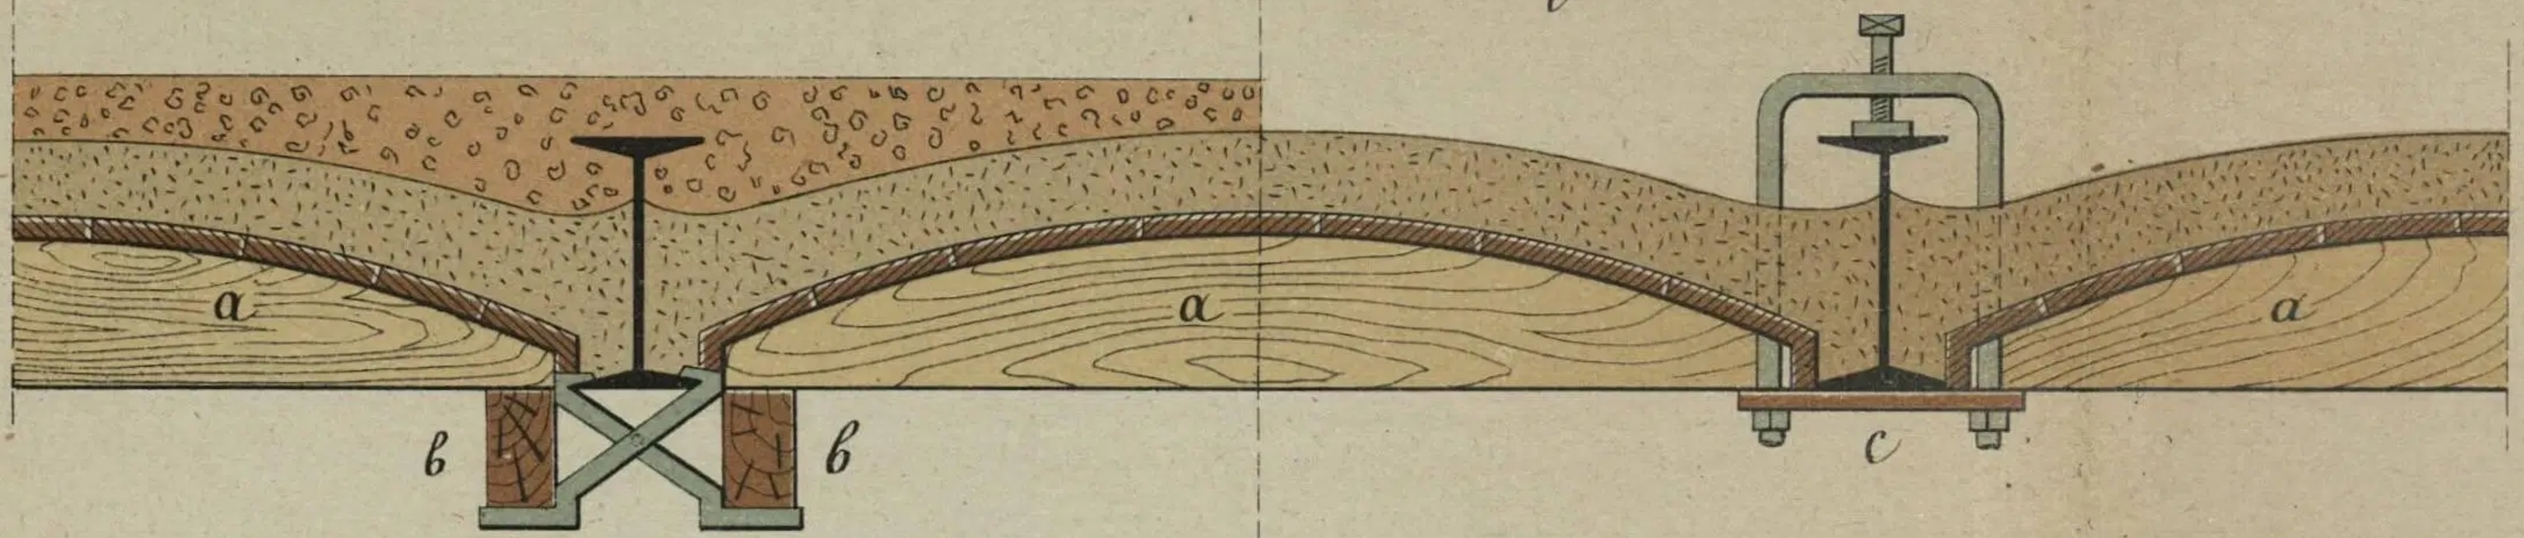

Плоское бетонное заполненіе

Чер. 3

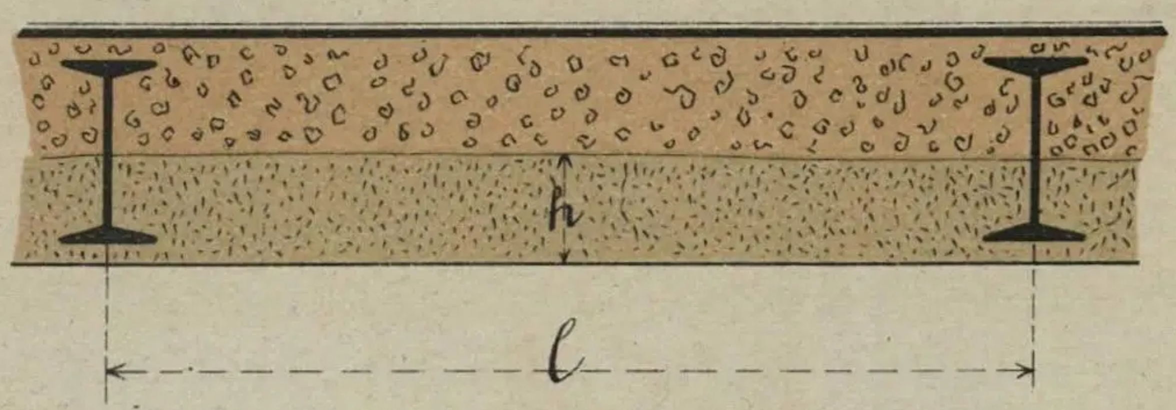

Система Monier

a

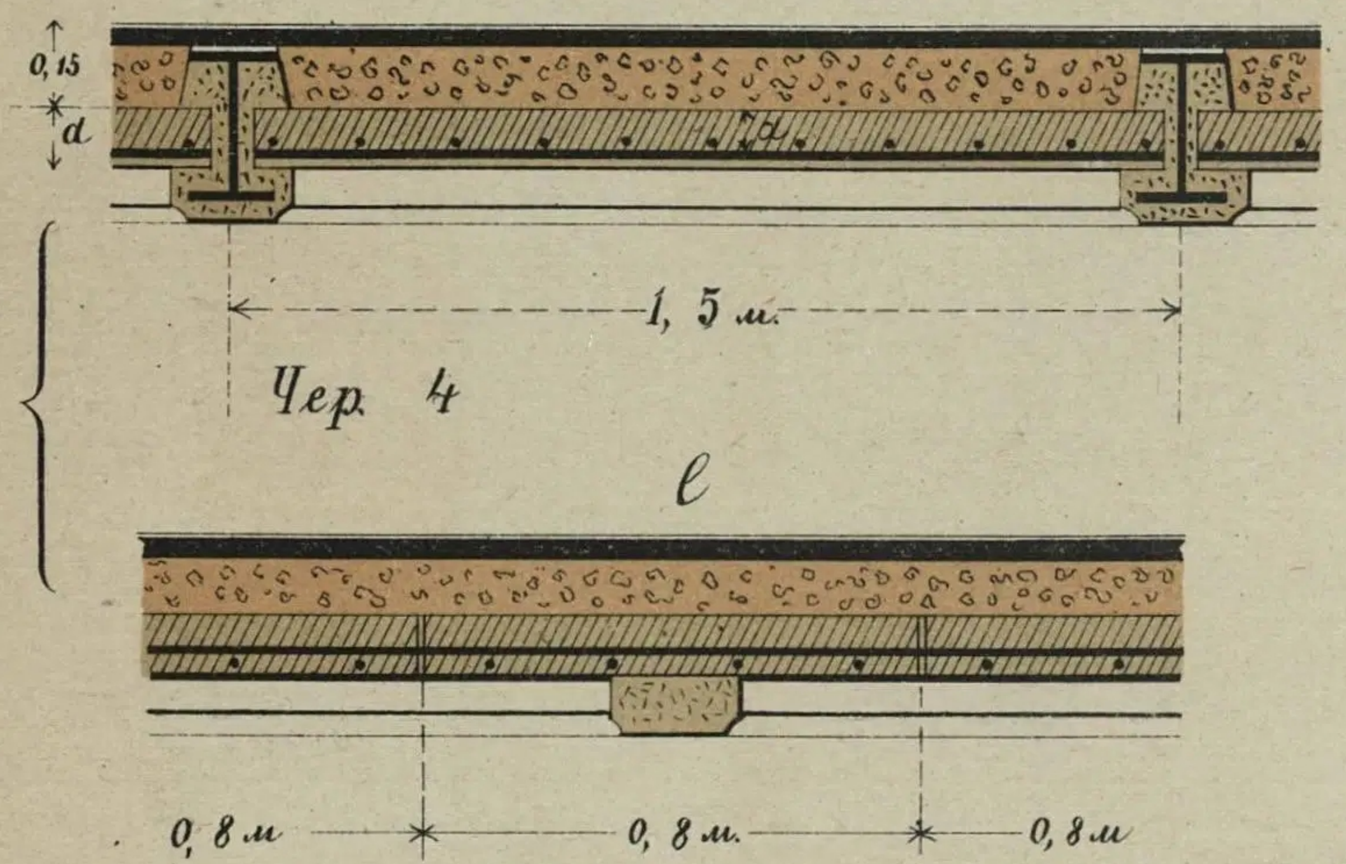

Чер. 4

Система Koenen

Чер. 8.

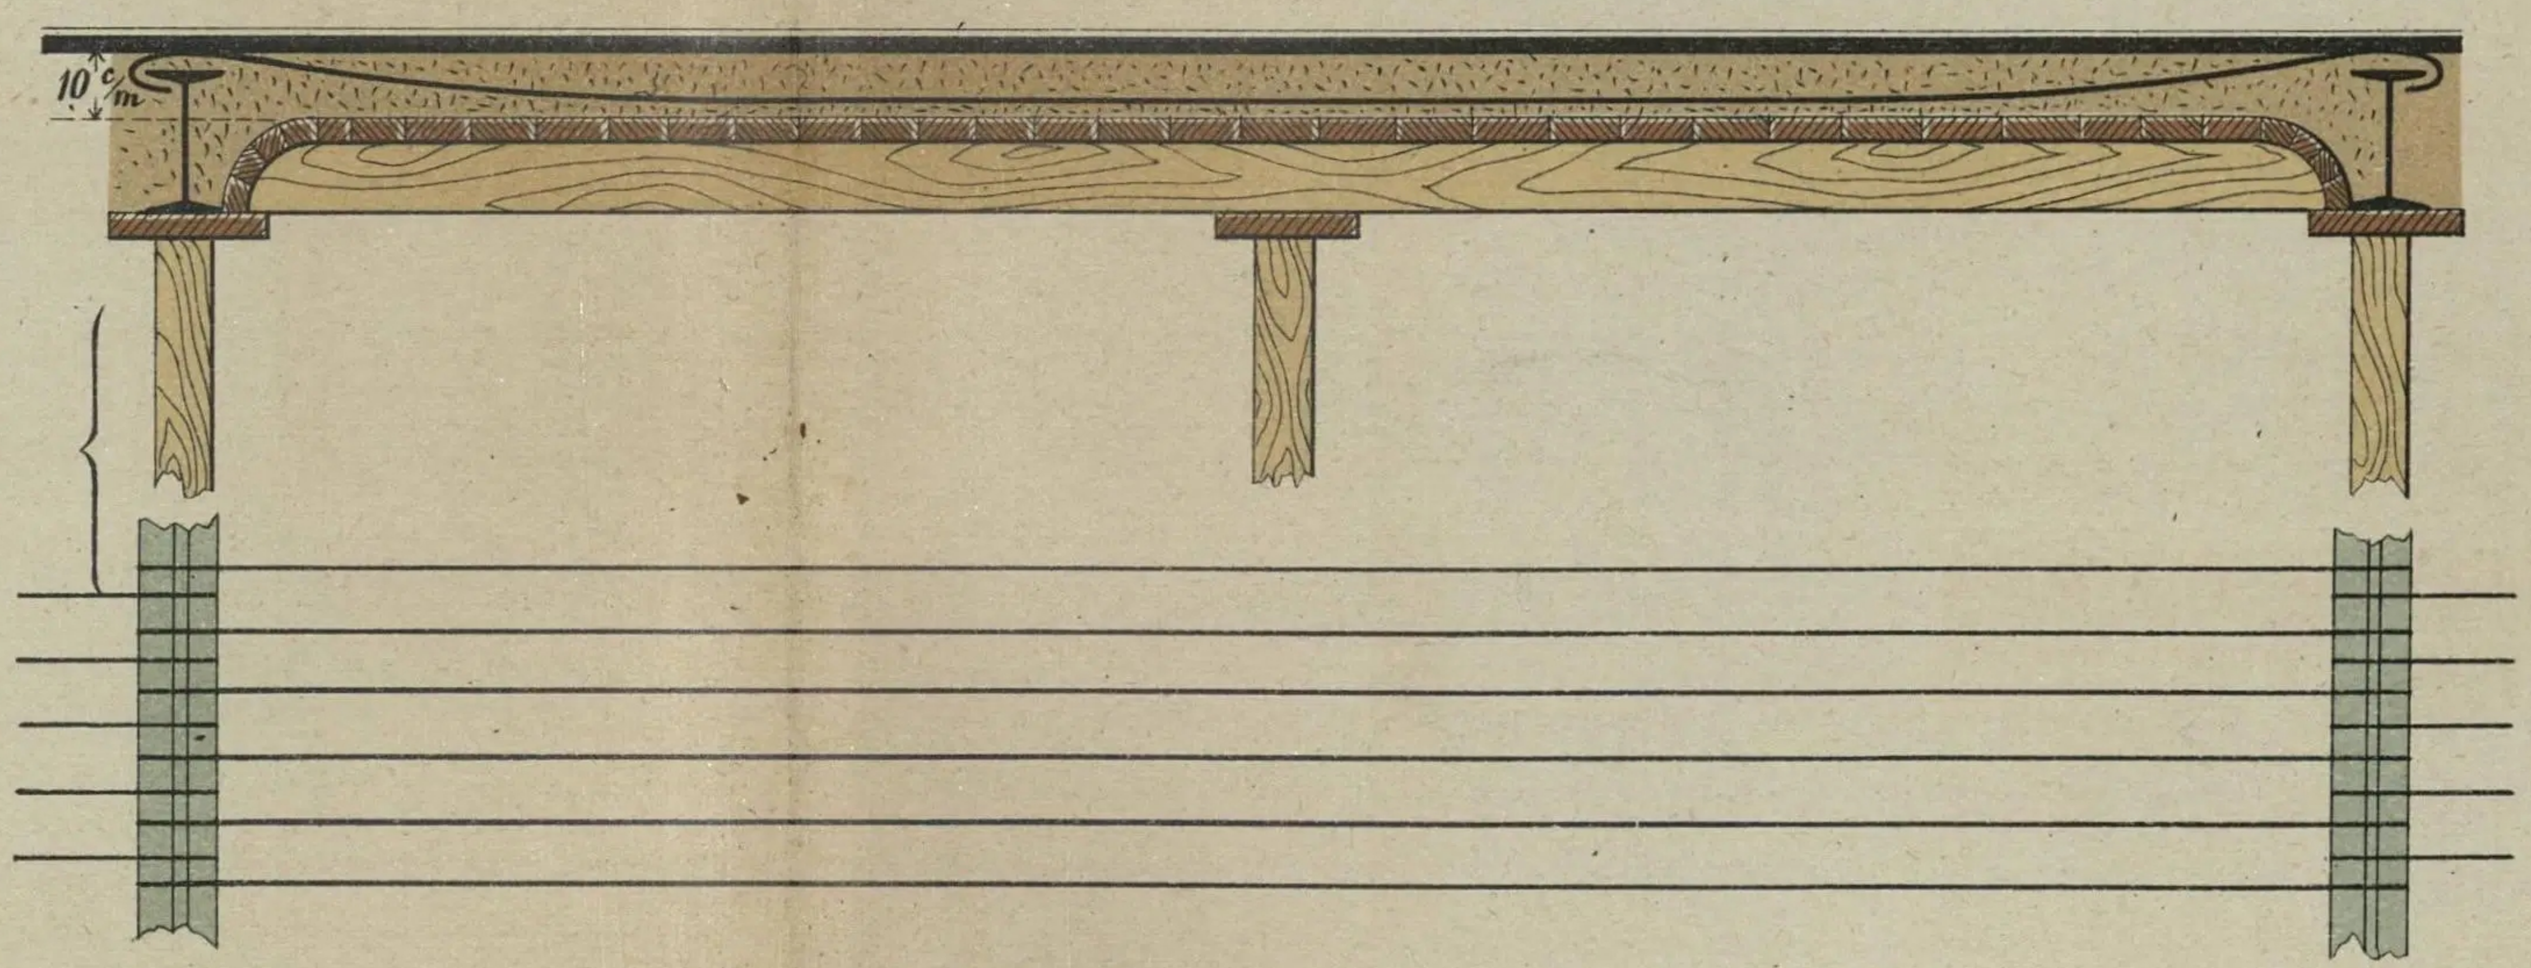

Чер. 9.

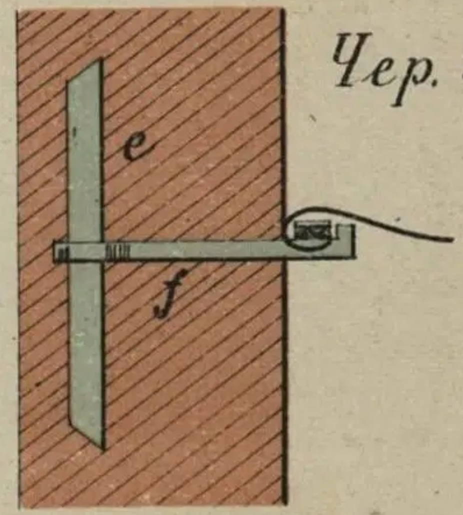

Своды Monier

Чер. 5.

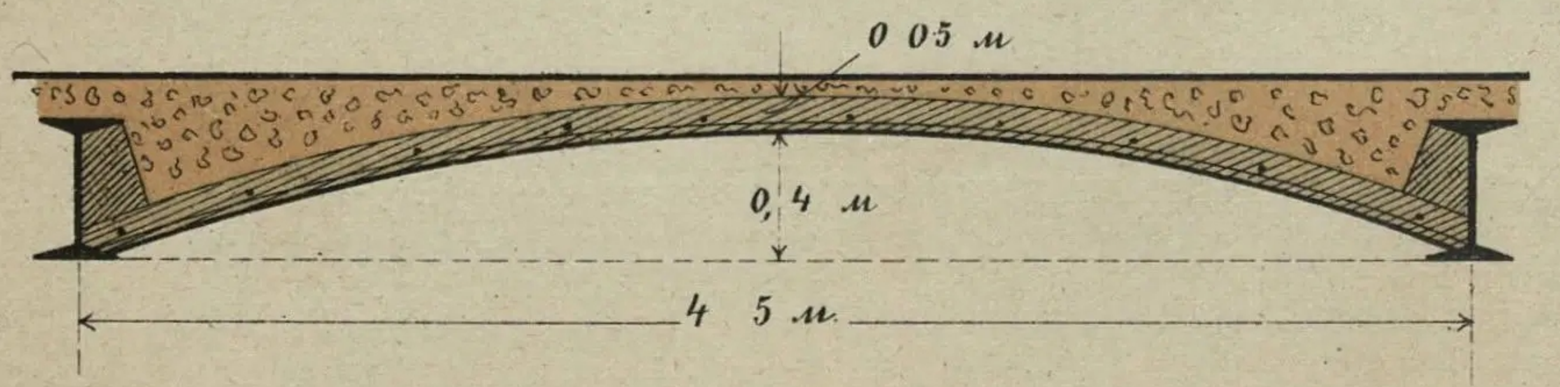

Англійская система

Чер. 6.

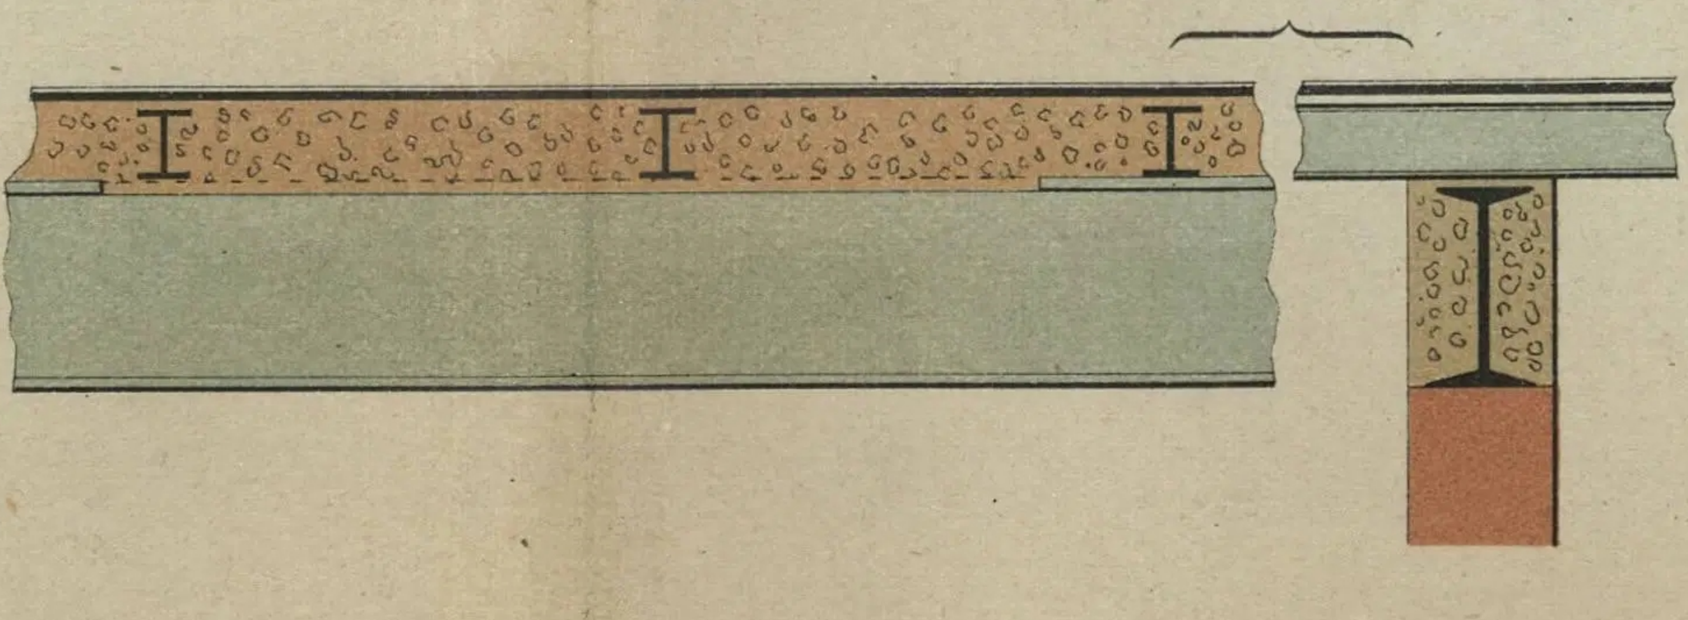

Ребристое покрытіе

Чер. 7.

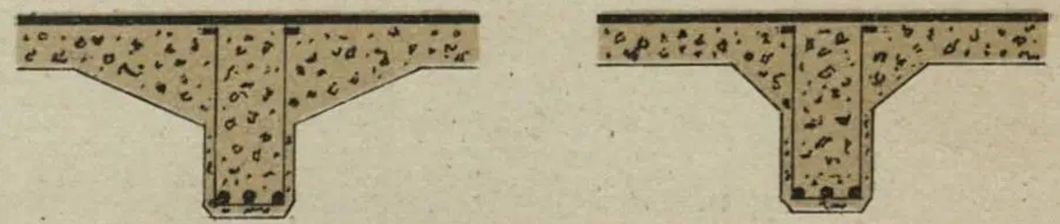

a в

ЛИТ. Т-ВА И. Н. КУШНЕРЕВЪ и К° МОСКВА.

Желѣзо-бетонное покрытіе система Hennebique.

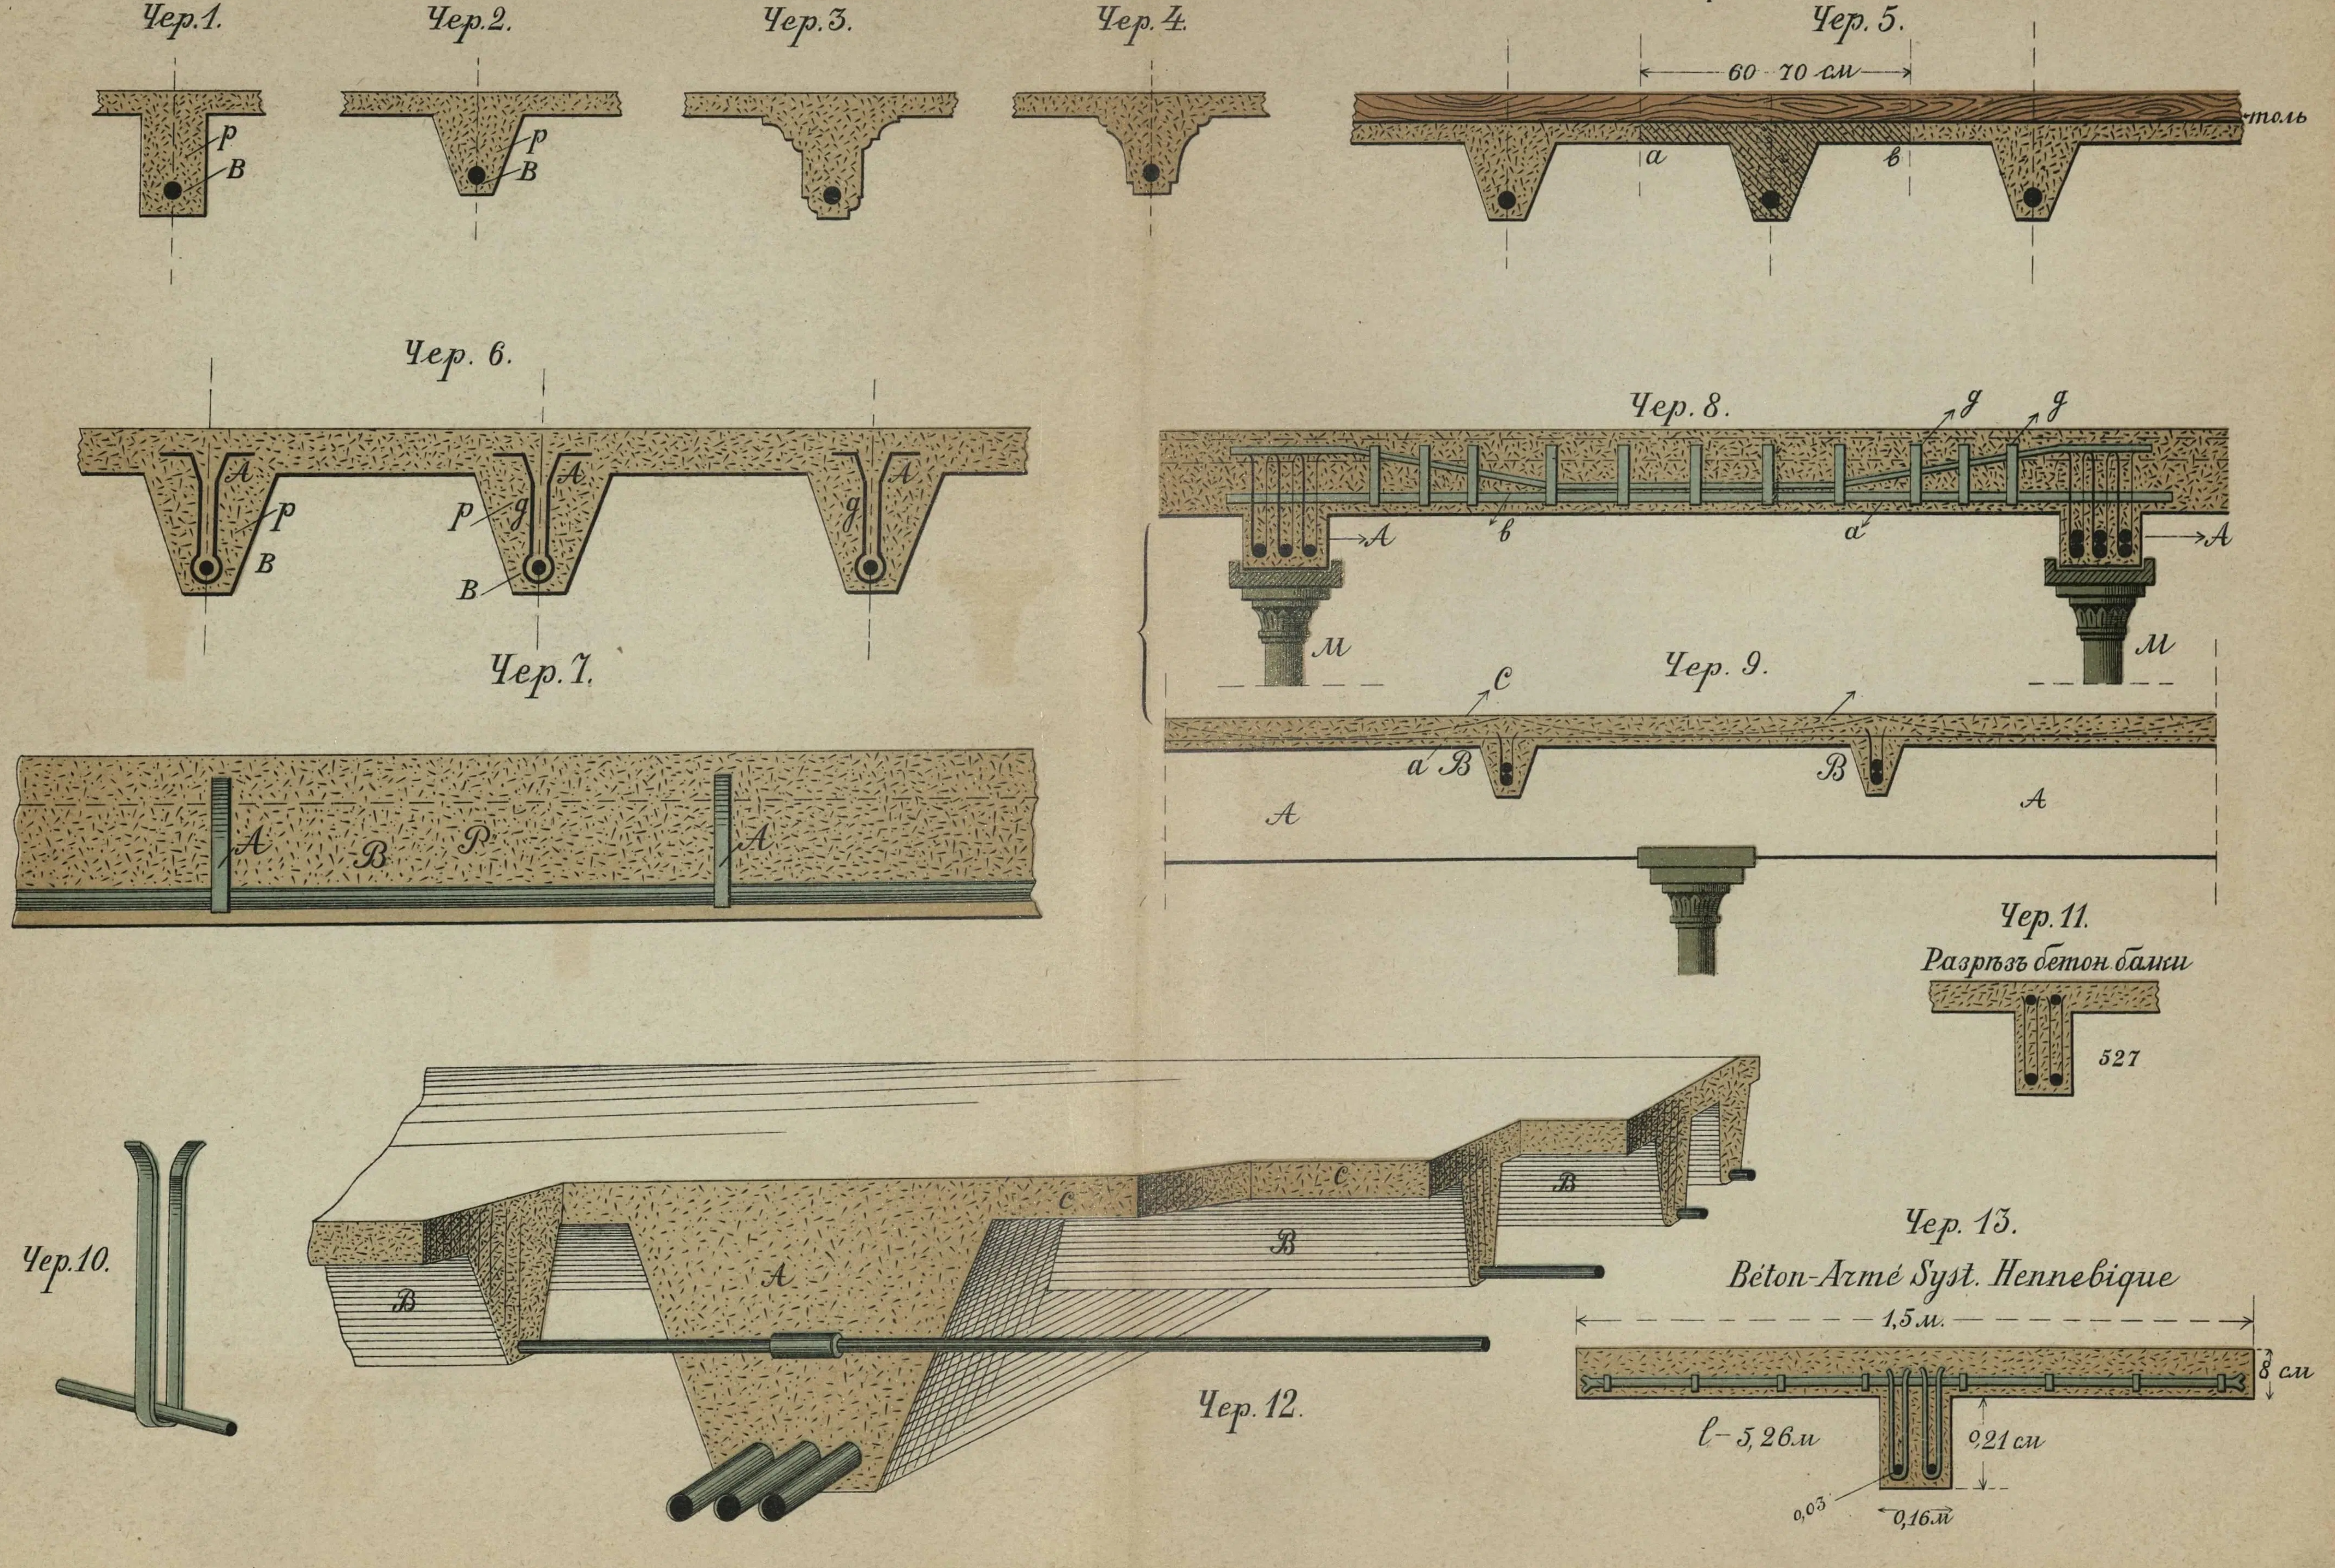

ЛИТ. Т-ВА И. Н. КУШНЕРЕВЪ и Ко МОСКВА.

Чер. 1.
Klein u. Schuчman

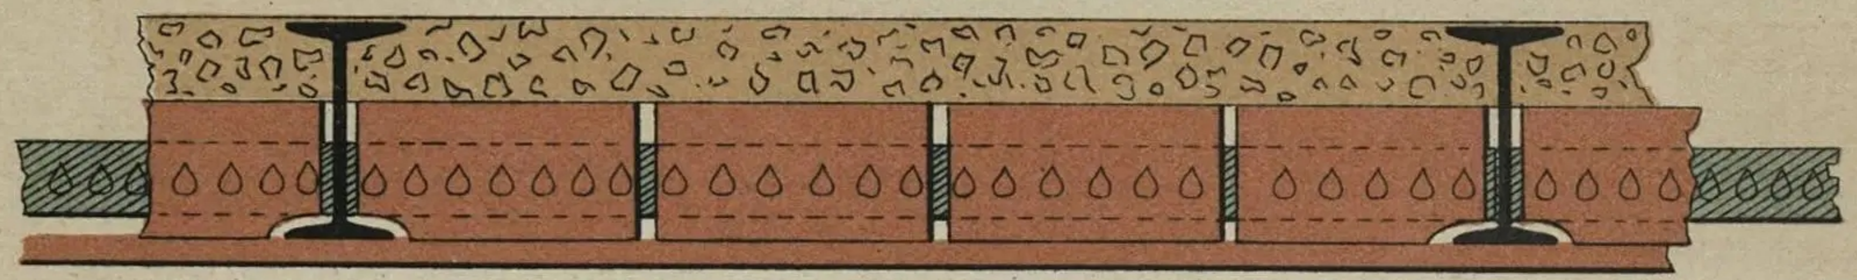

Чер. 2.

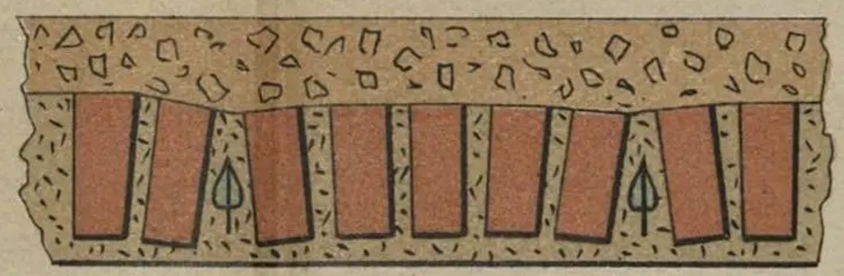

Donath
Чер. 4.

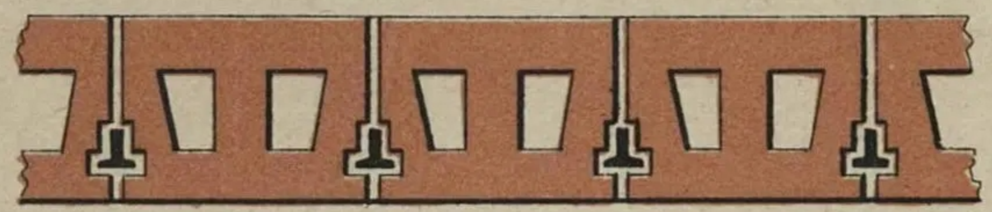

Чер. 5.

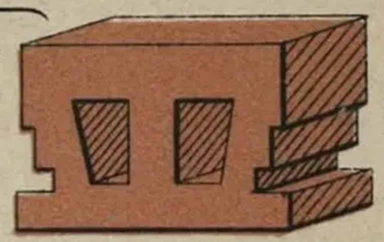

Чер. 6.

Инж. Р. Б. Гладкова

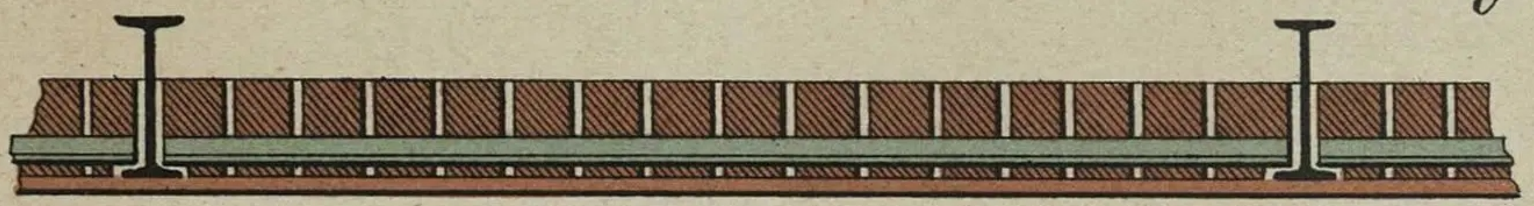

Чер. 7.

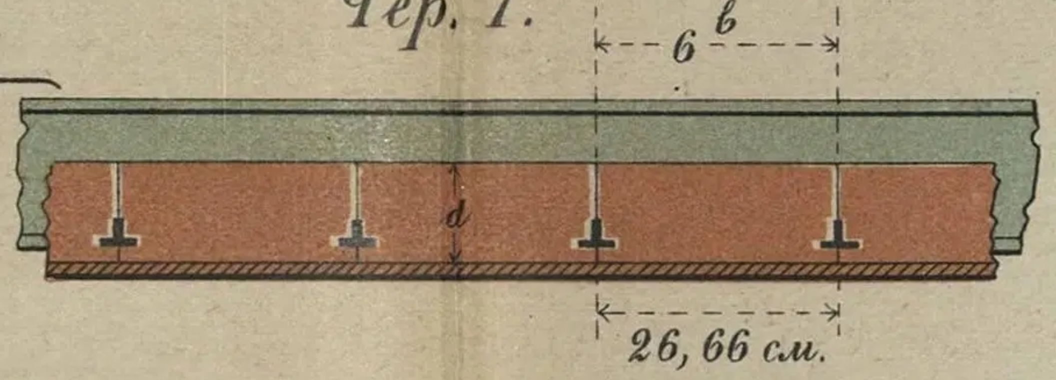

Чер. 8.

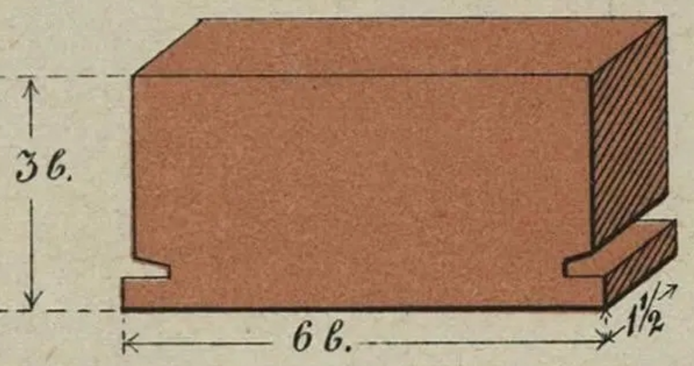

Чер. 3.
Schuчman

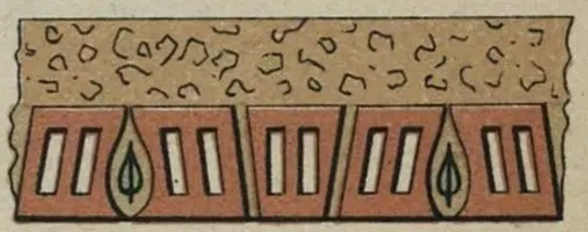

Чер. 9.
Поперечный разрѣзъ

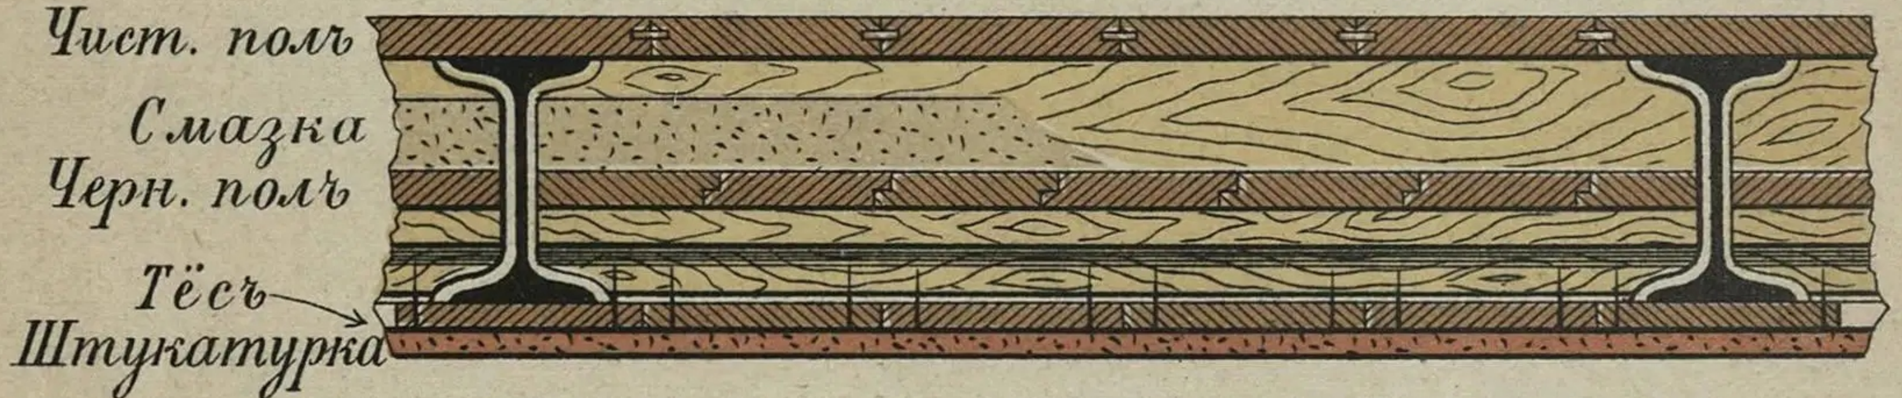

Чер. 10.
Продольный разрѣзъ

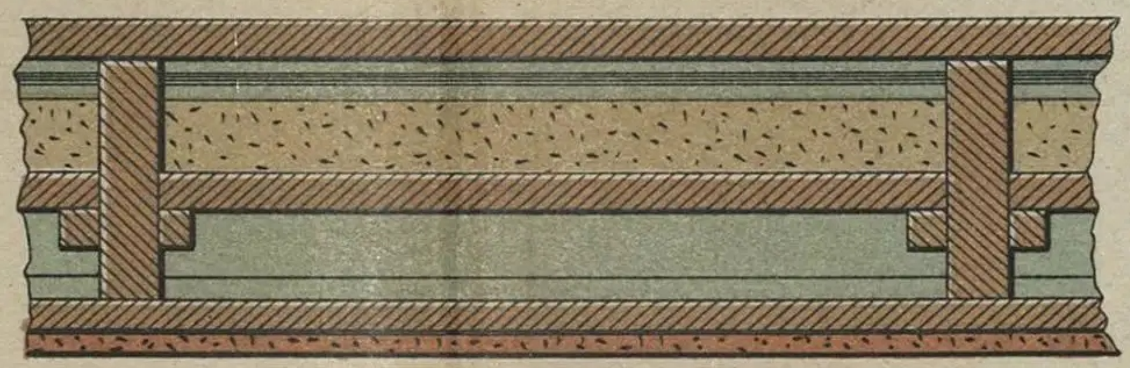

Чер. 13.

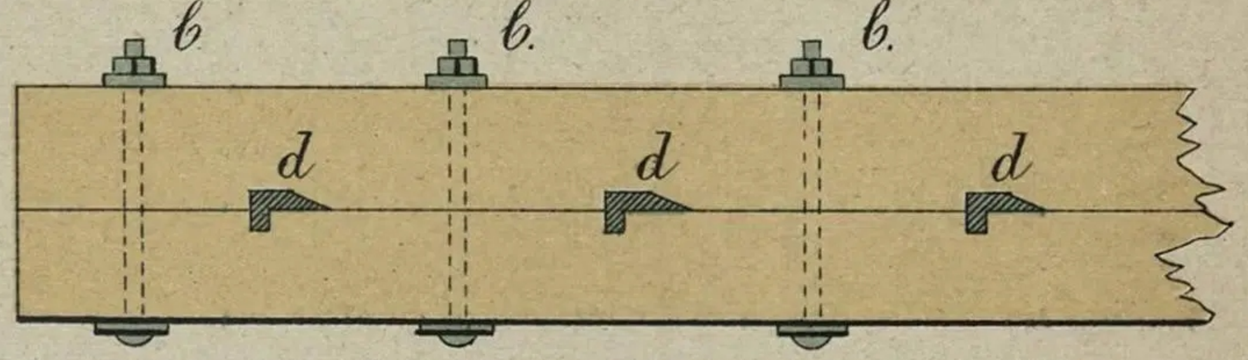

Чер. 11.
Поперечный разрѣзъ

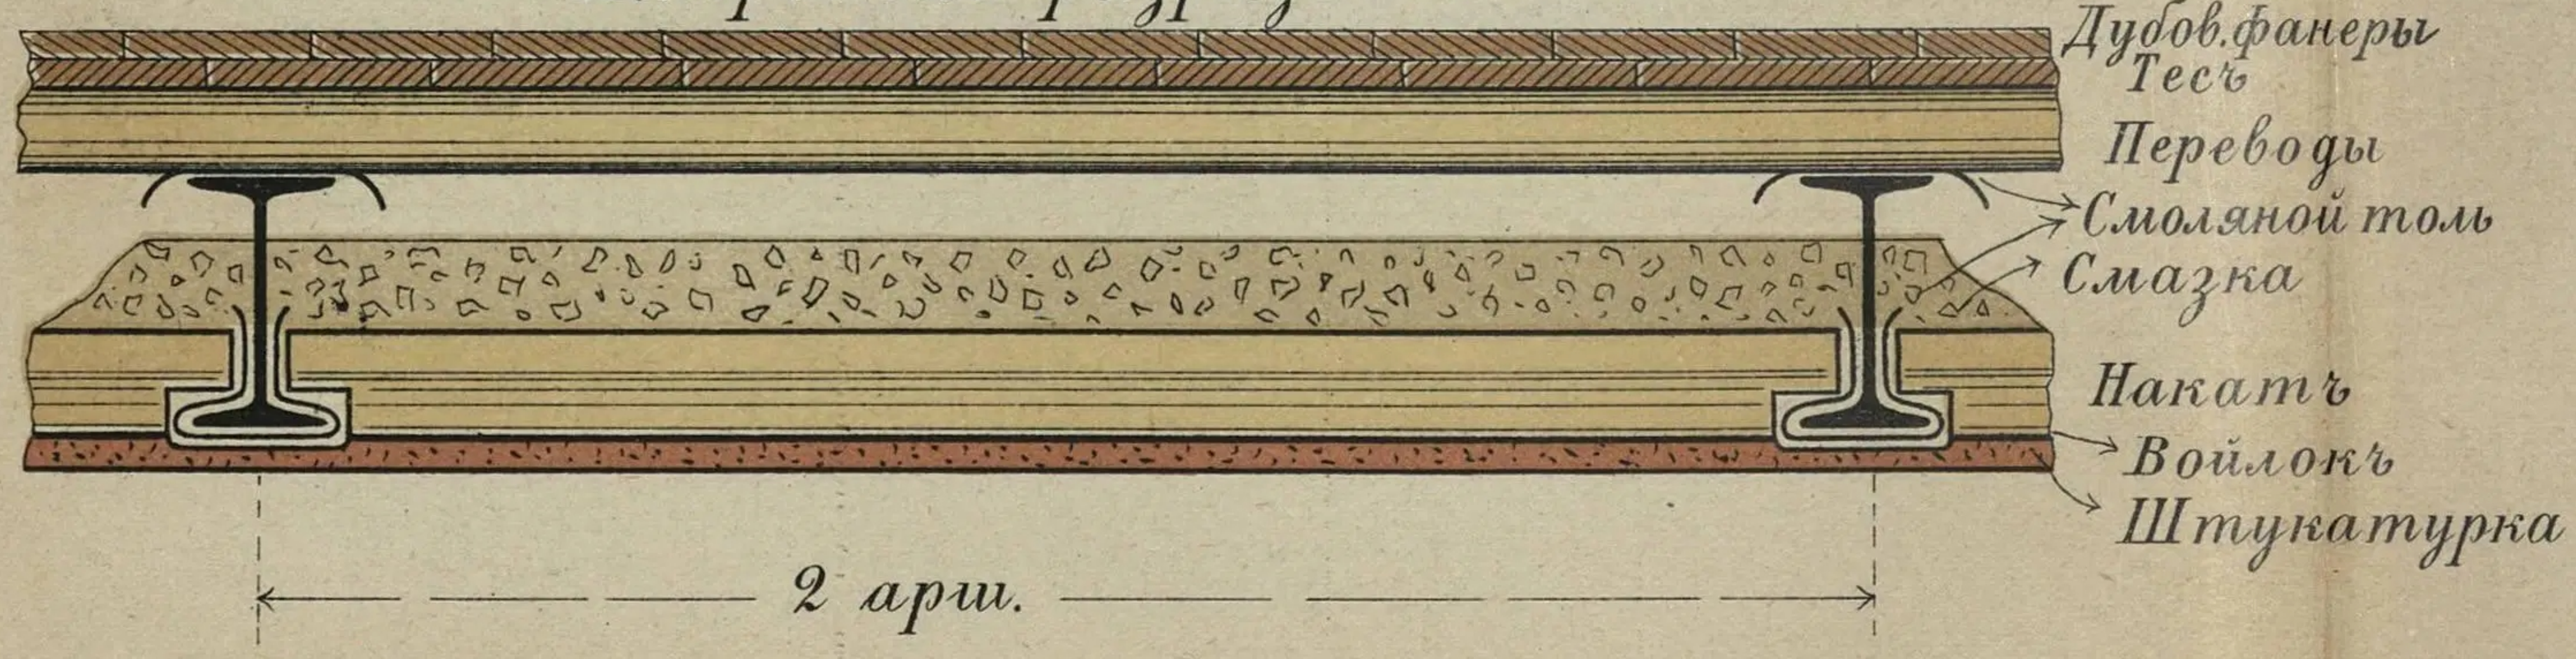

Чер. 12.
Продольный разрѣзъ

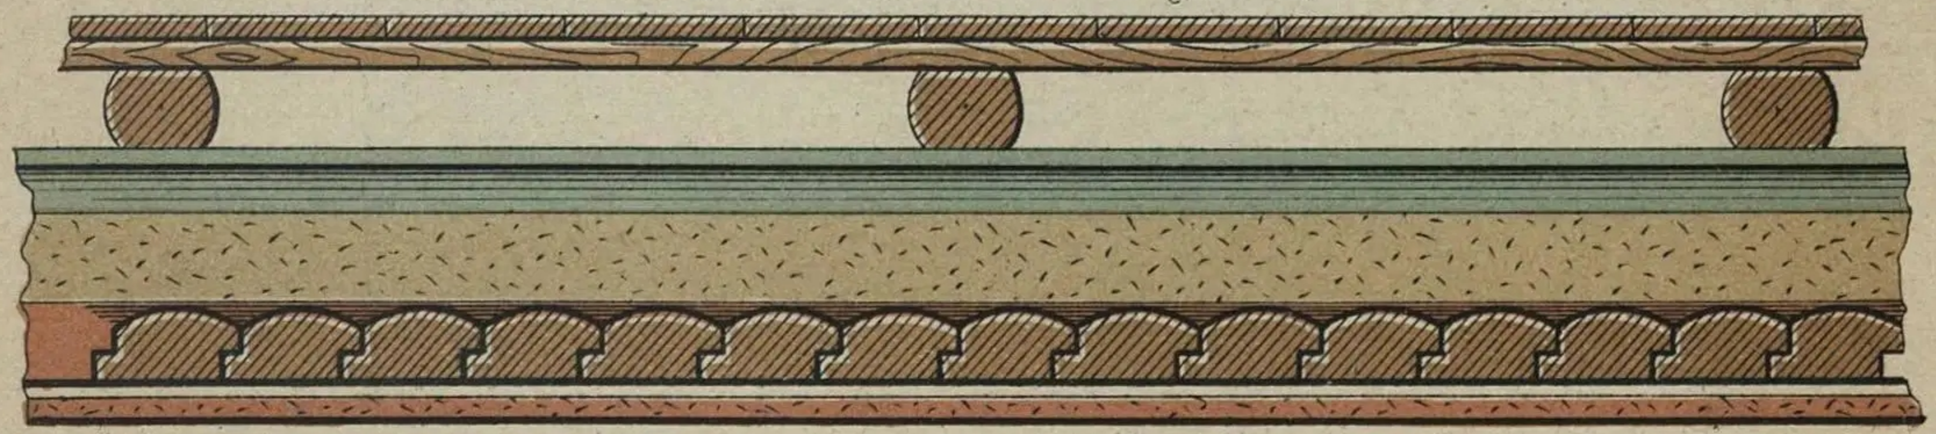

ЛИТ. Т-ва И. Н. КУШНЕРЕВЪ и Кº МОСКВА.

Чер. 1.

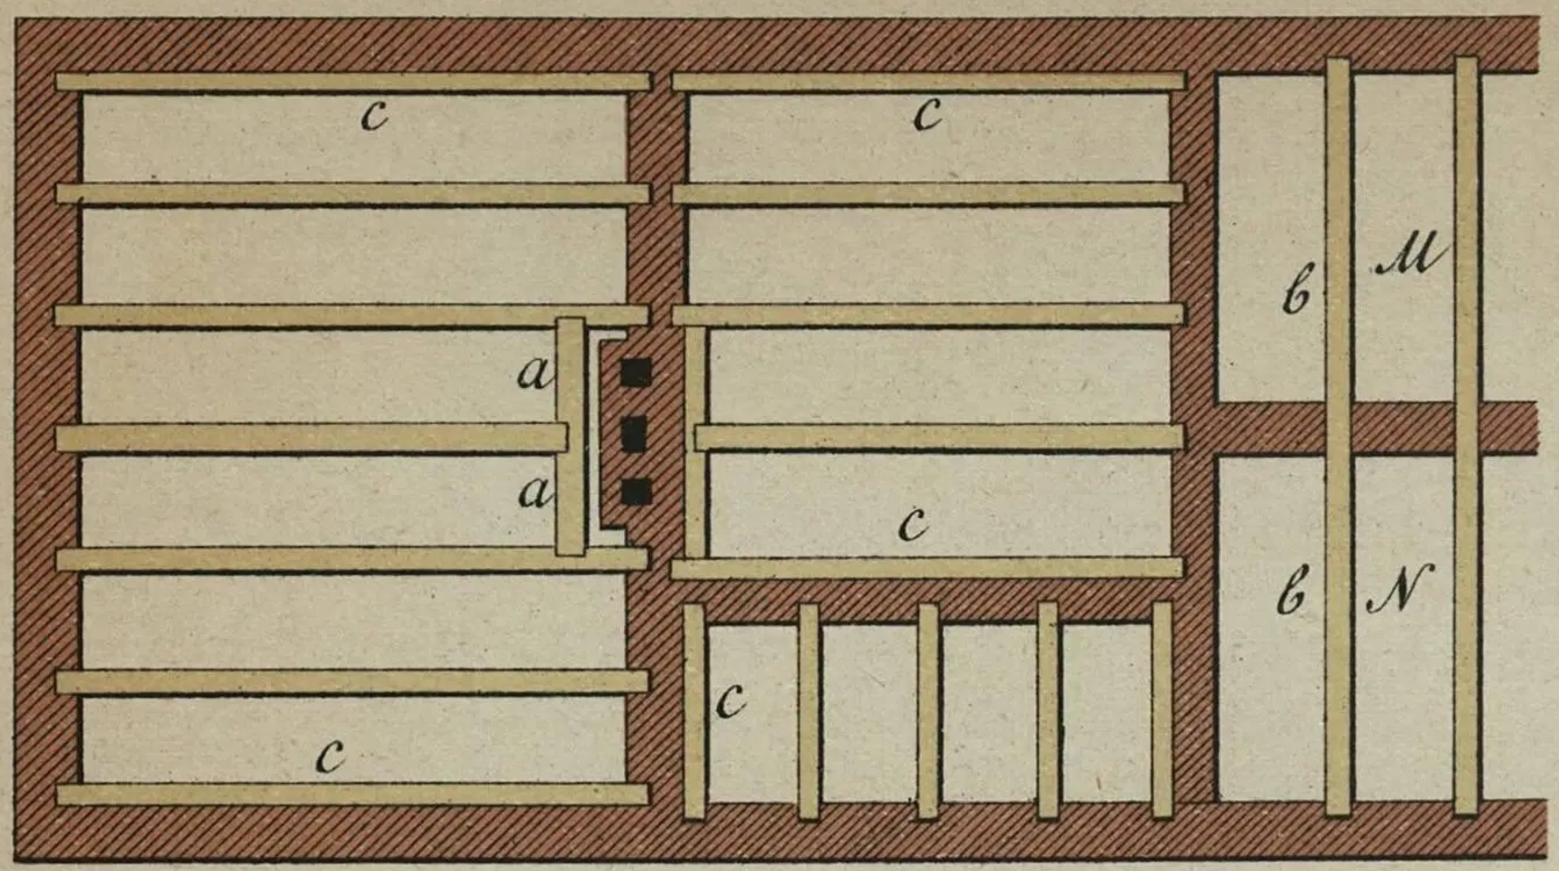

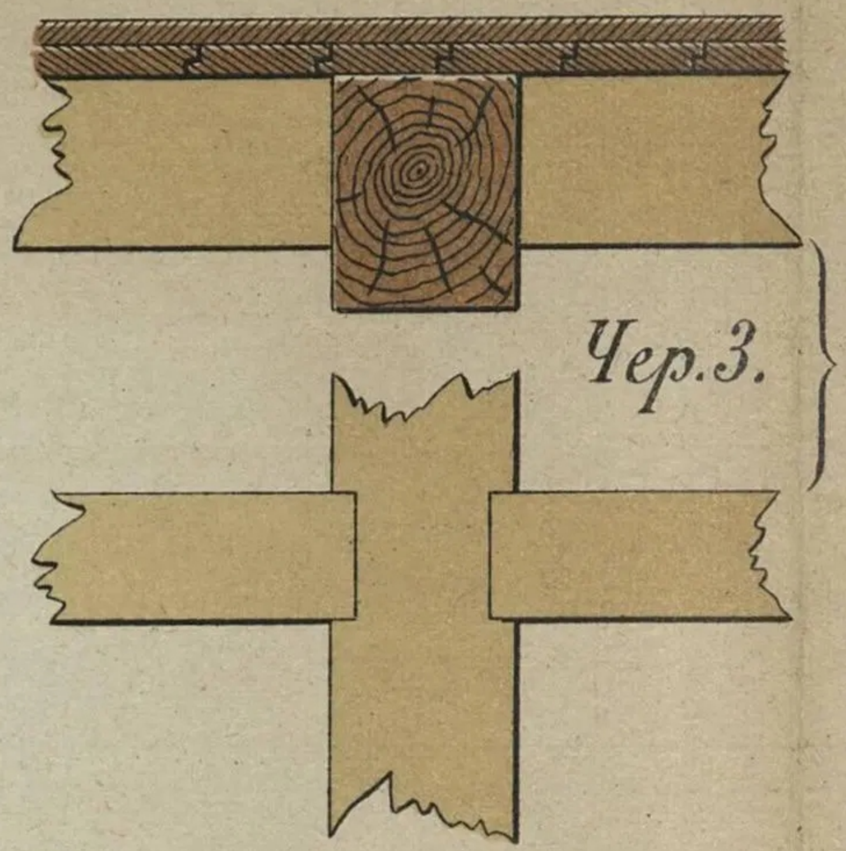

Чер. 4

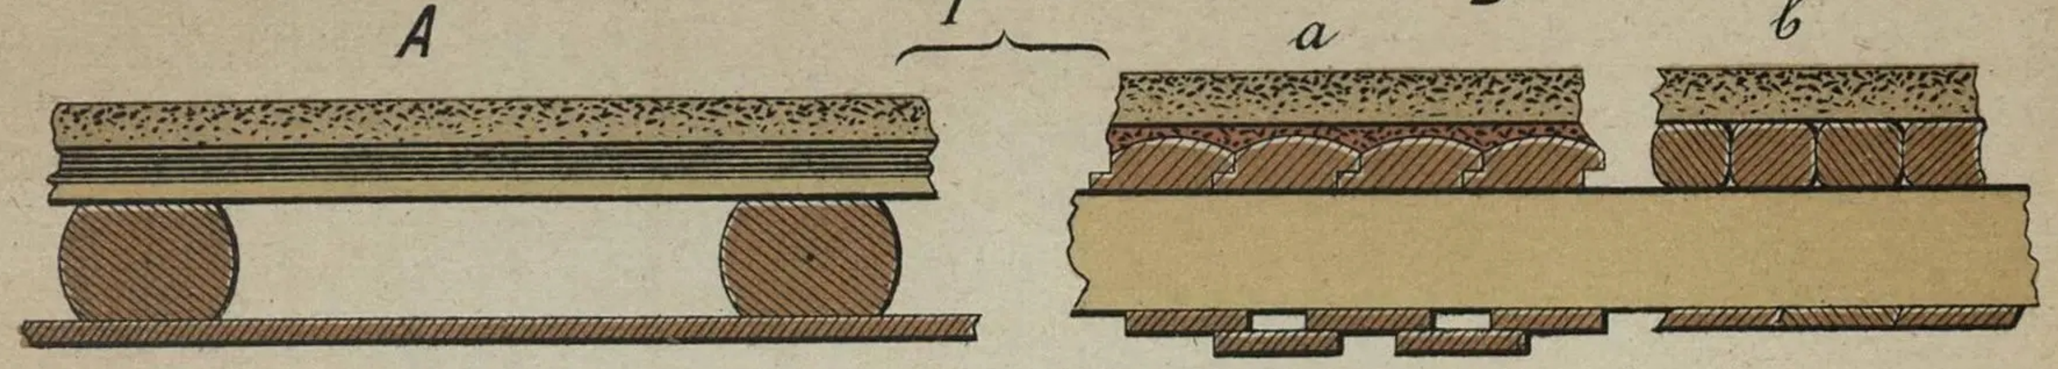

Чер. 2.

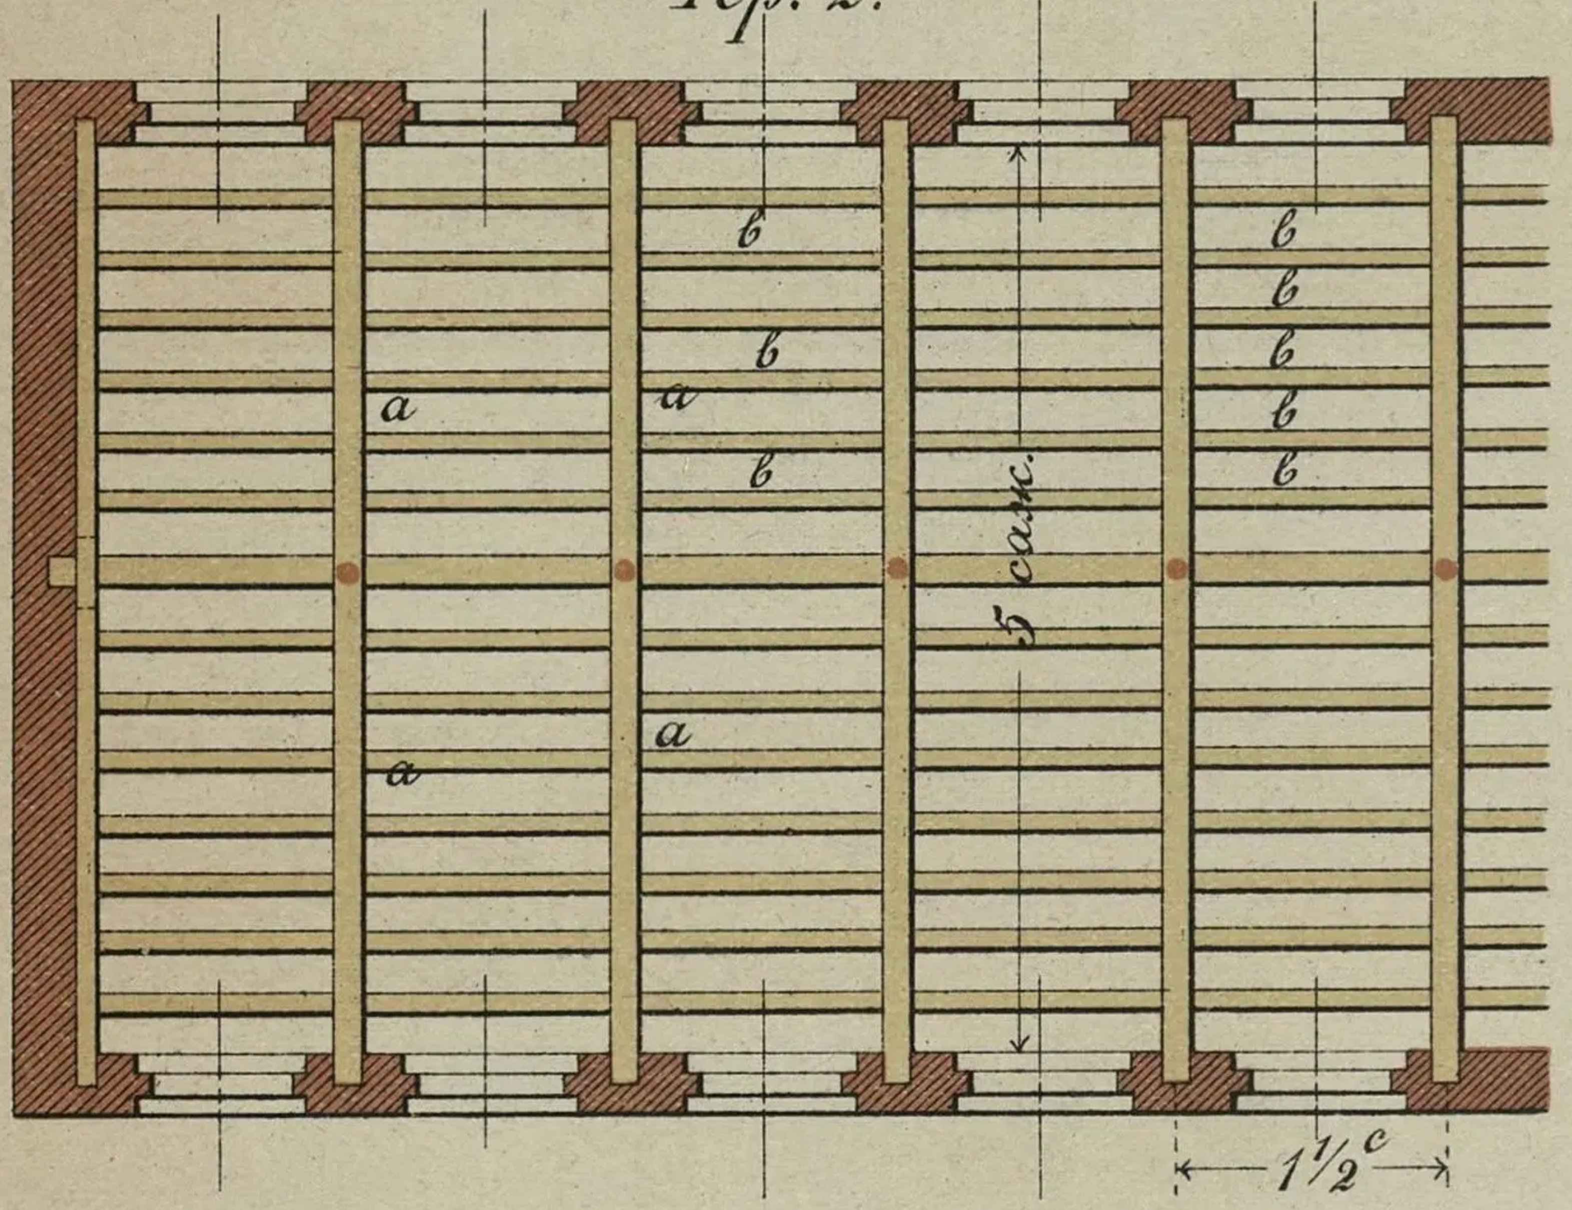

Чер. 5.

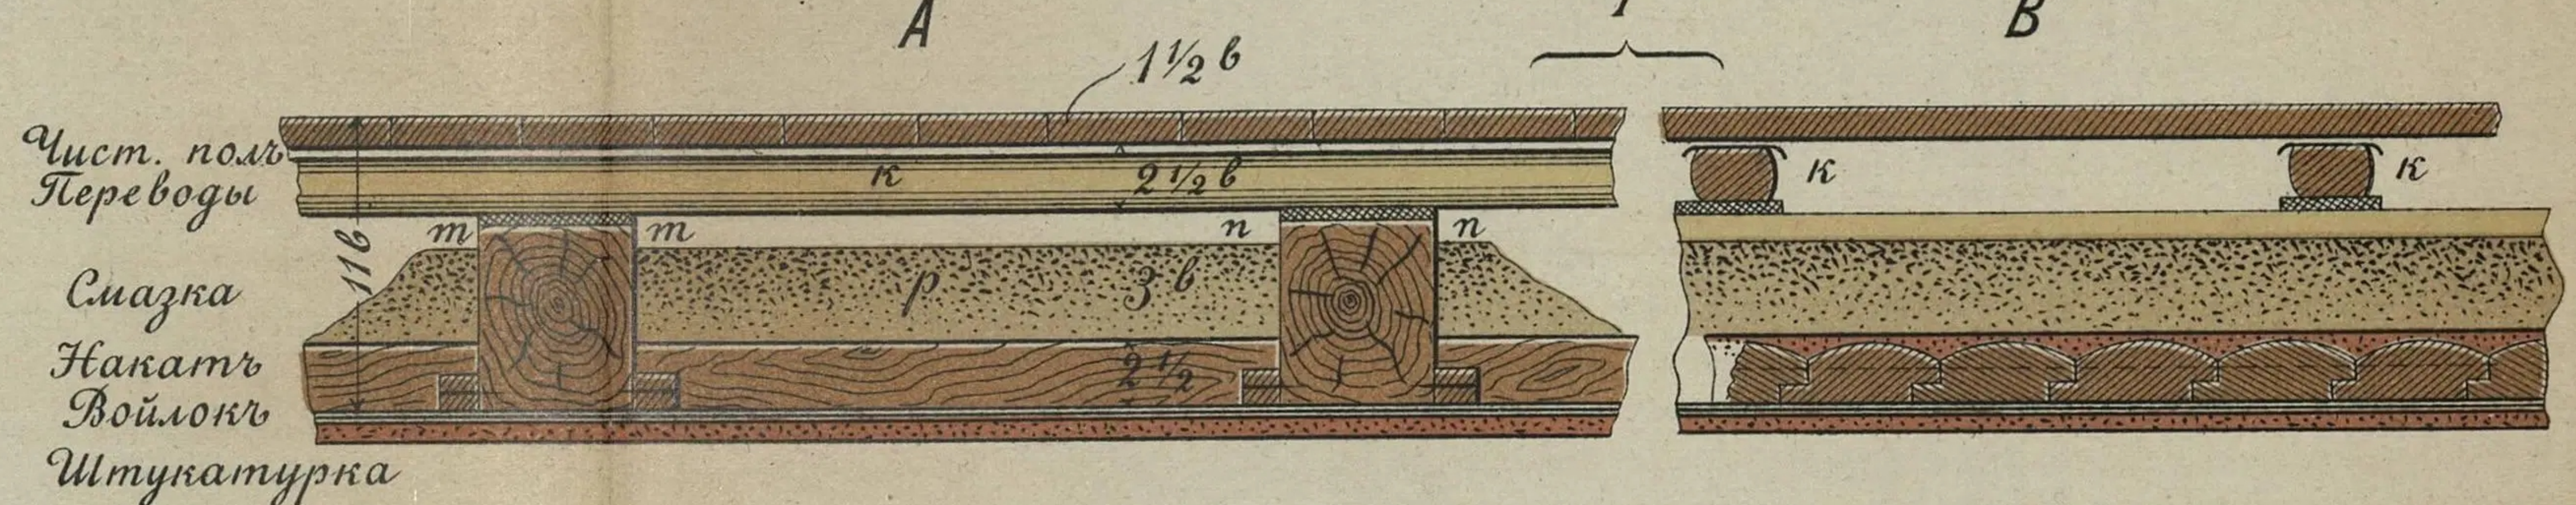

Чер. 8.

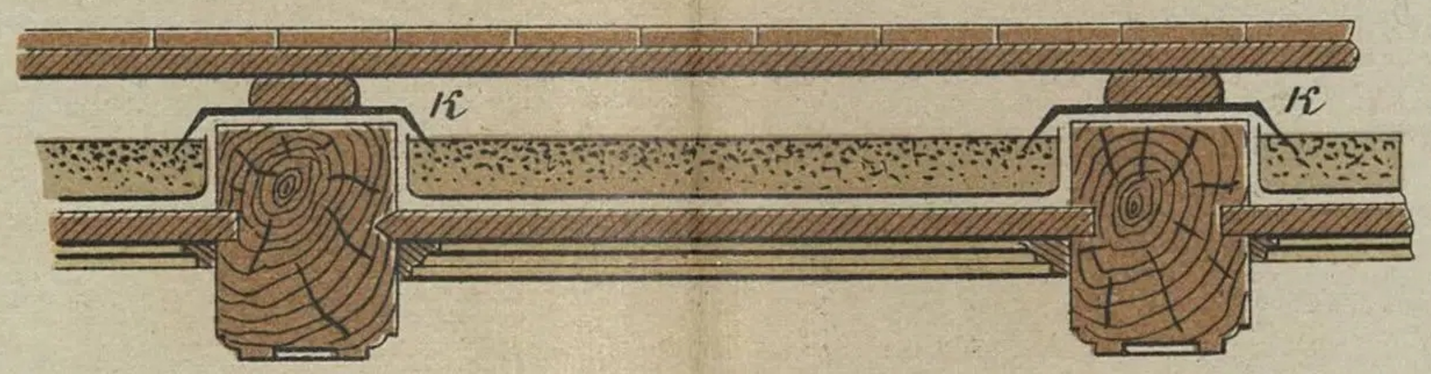

Чер. 9.

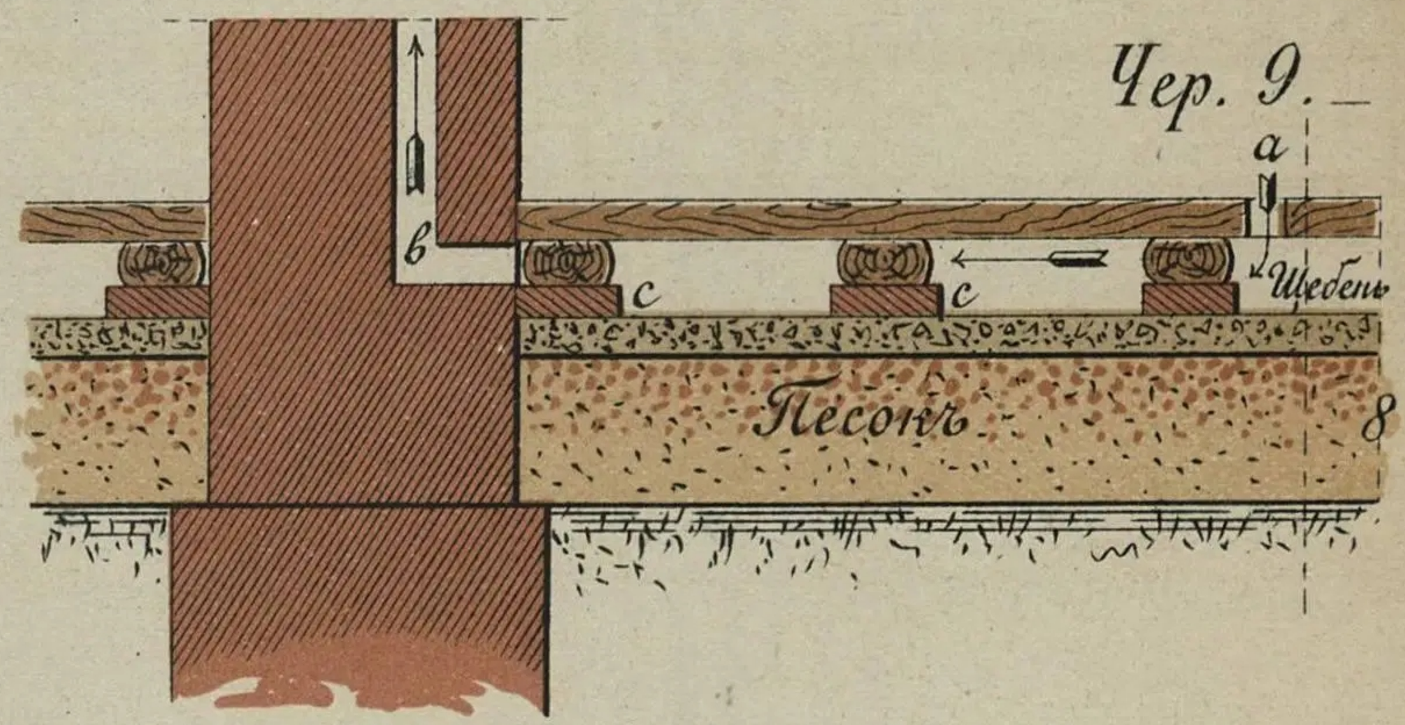

Чер. 7.

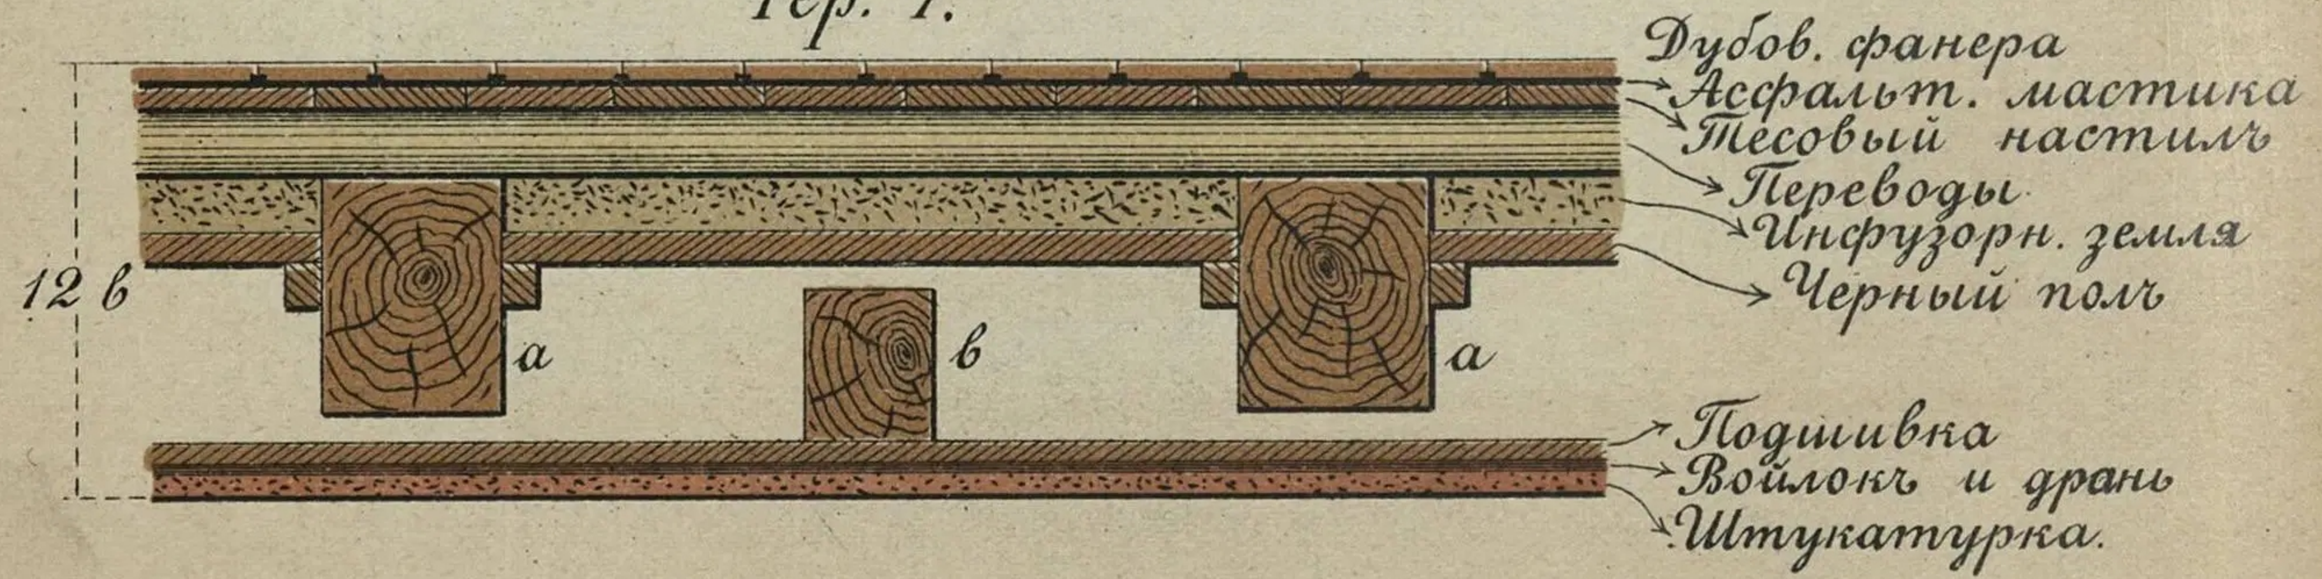

Чер. 6.

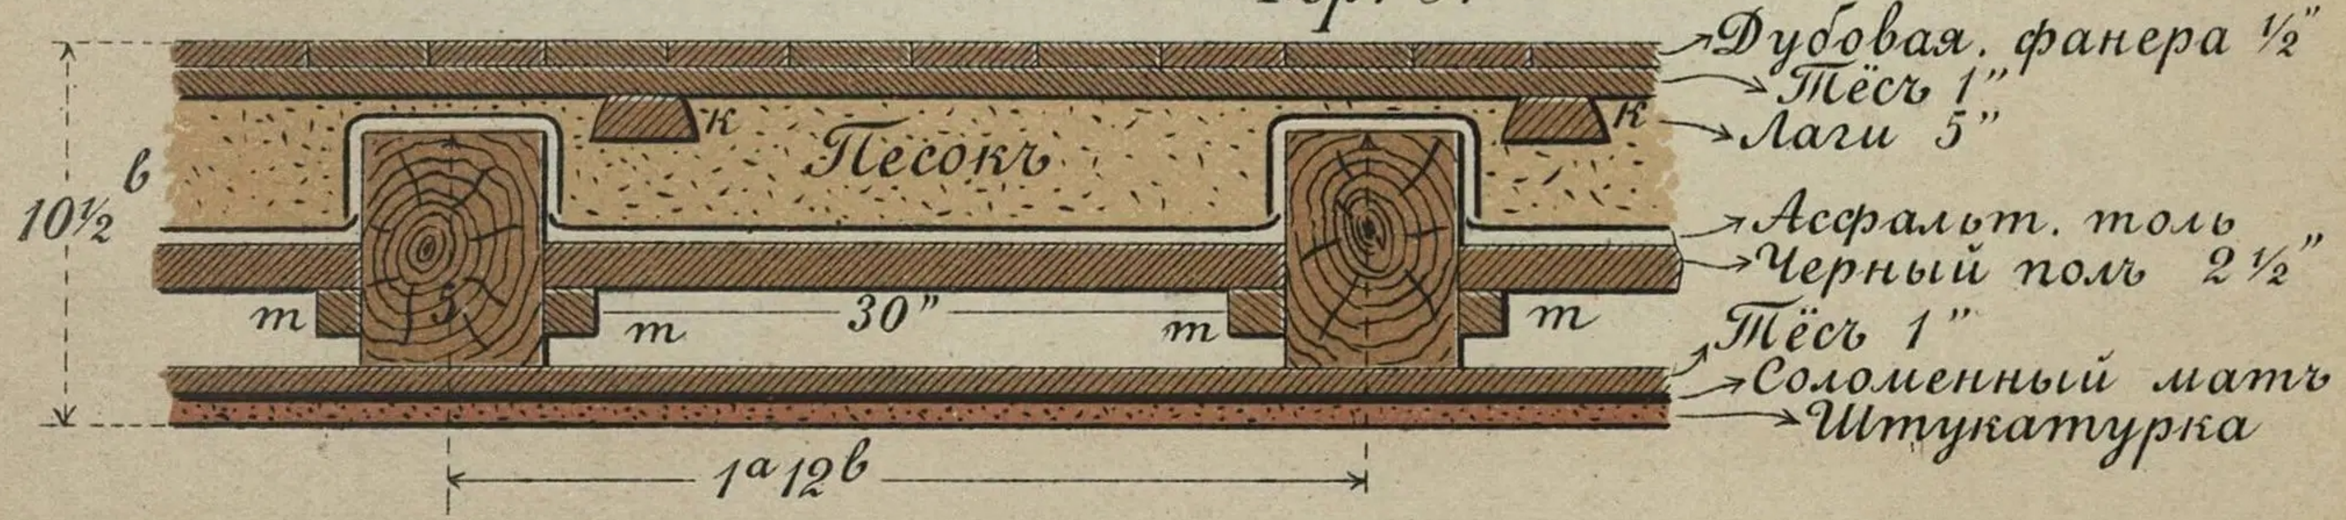

ЛИТ. Т-ва И.Н.КУШНЕРЕВЪ и К° МОСКВА

ЛИТ. Т-ВА И. Н. КУШНЕРЕВЪ и К° МОСКВА.

Чер. 1.

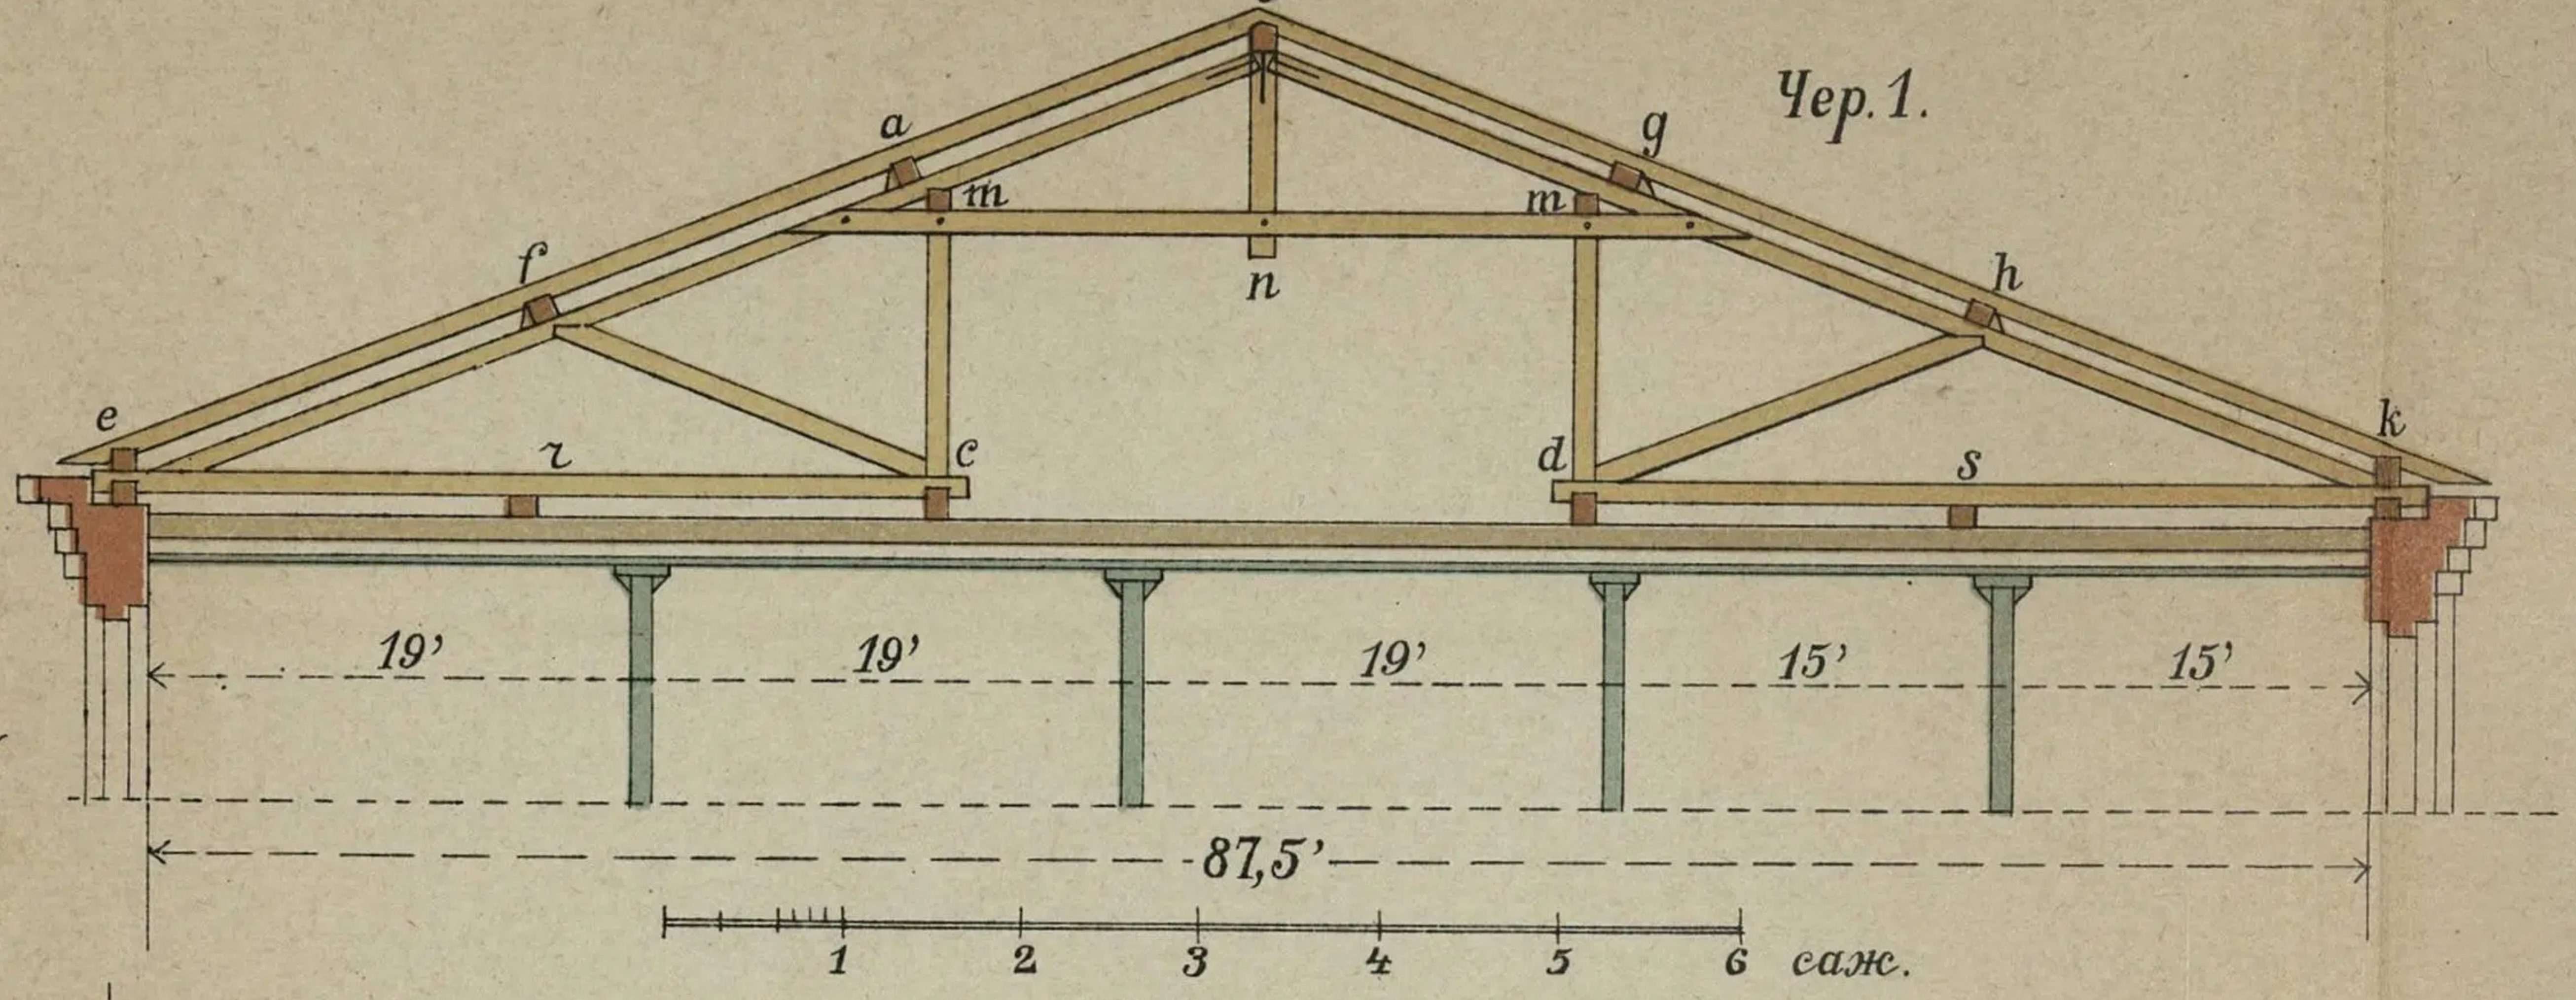

Чер. 2.

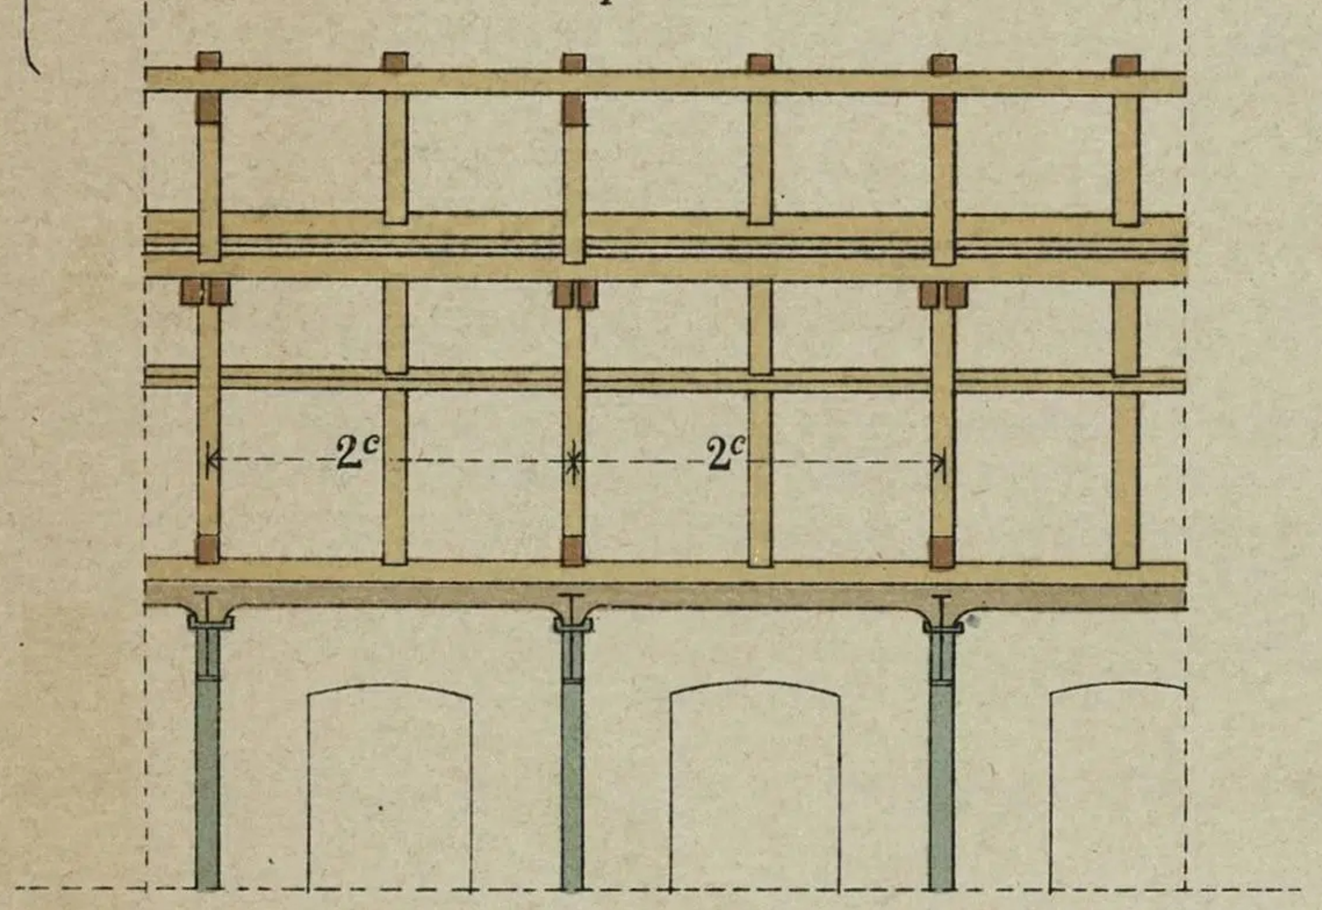

Чер. 3. деталь въ точкѣ a.

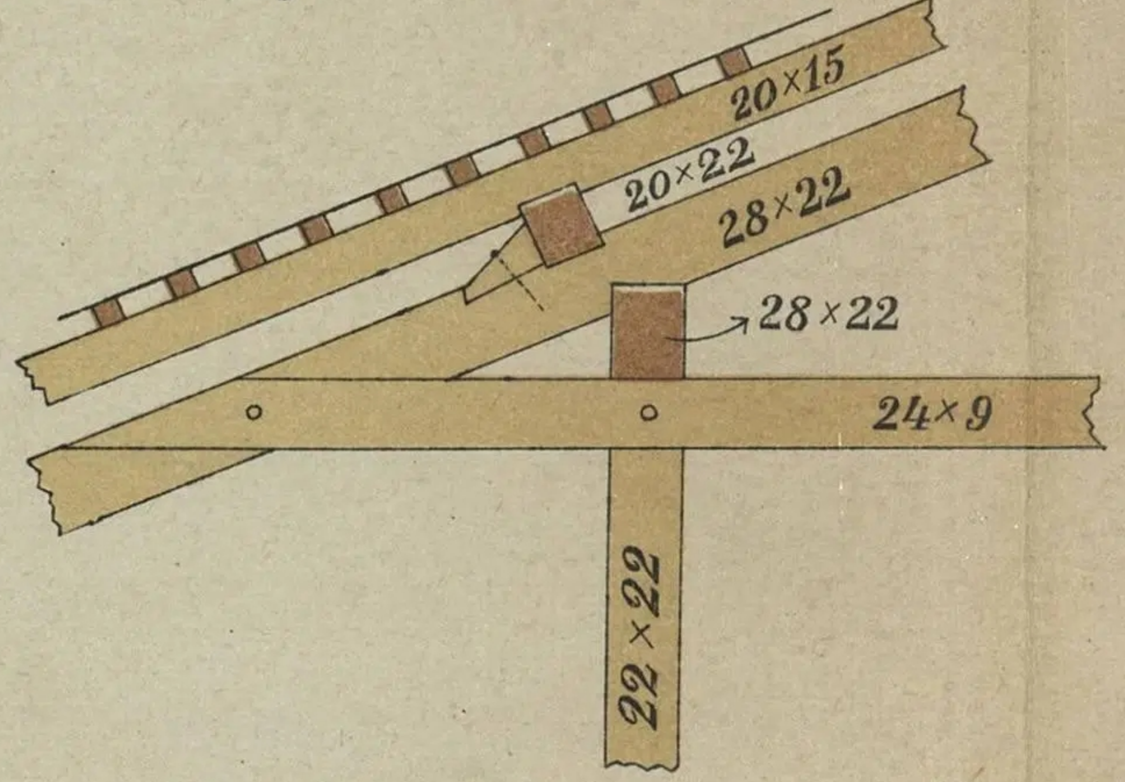

Чер. 4. деталь въ (·) в.

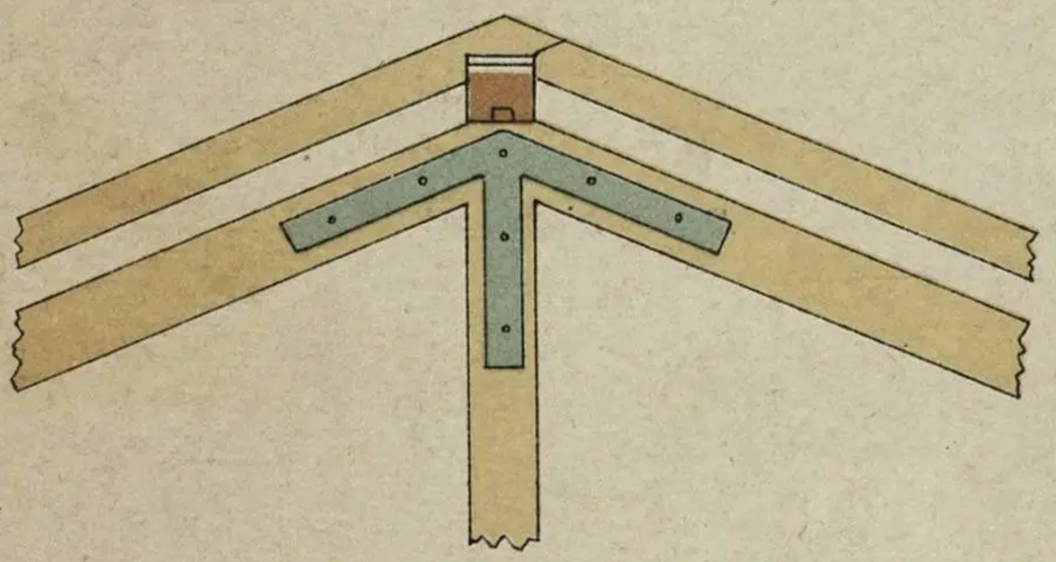

Чер. 5.

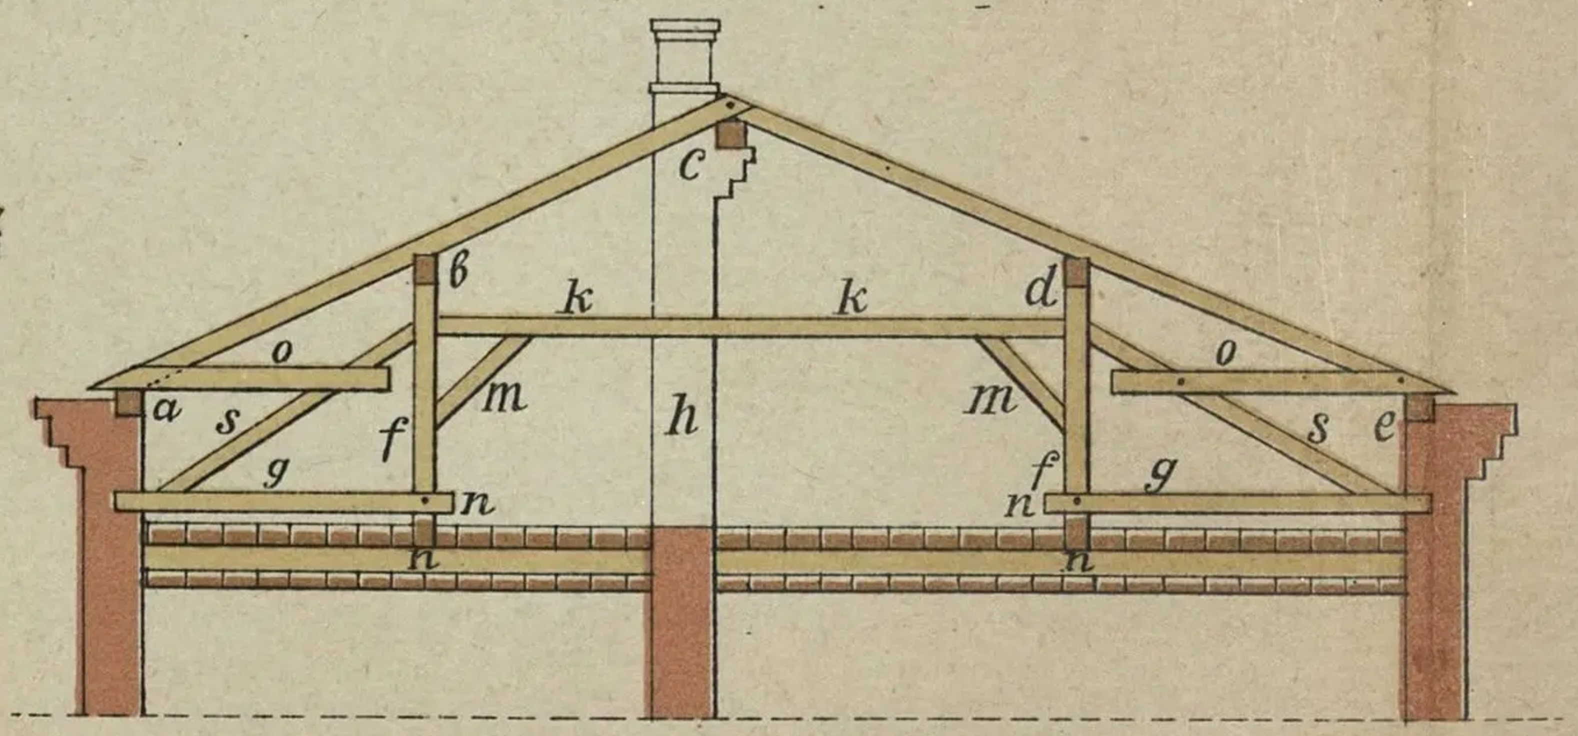

Чер. 6.

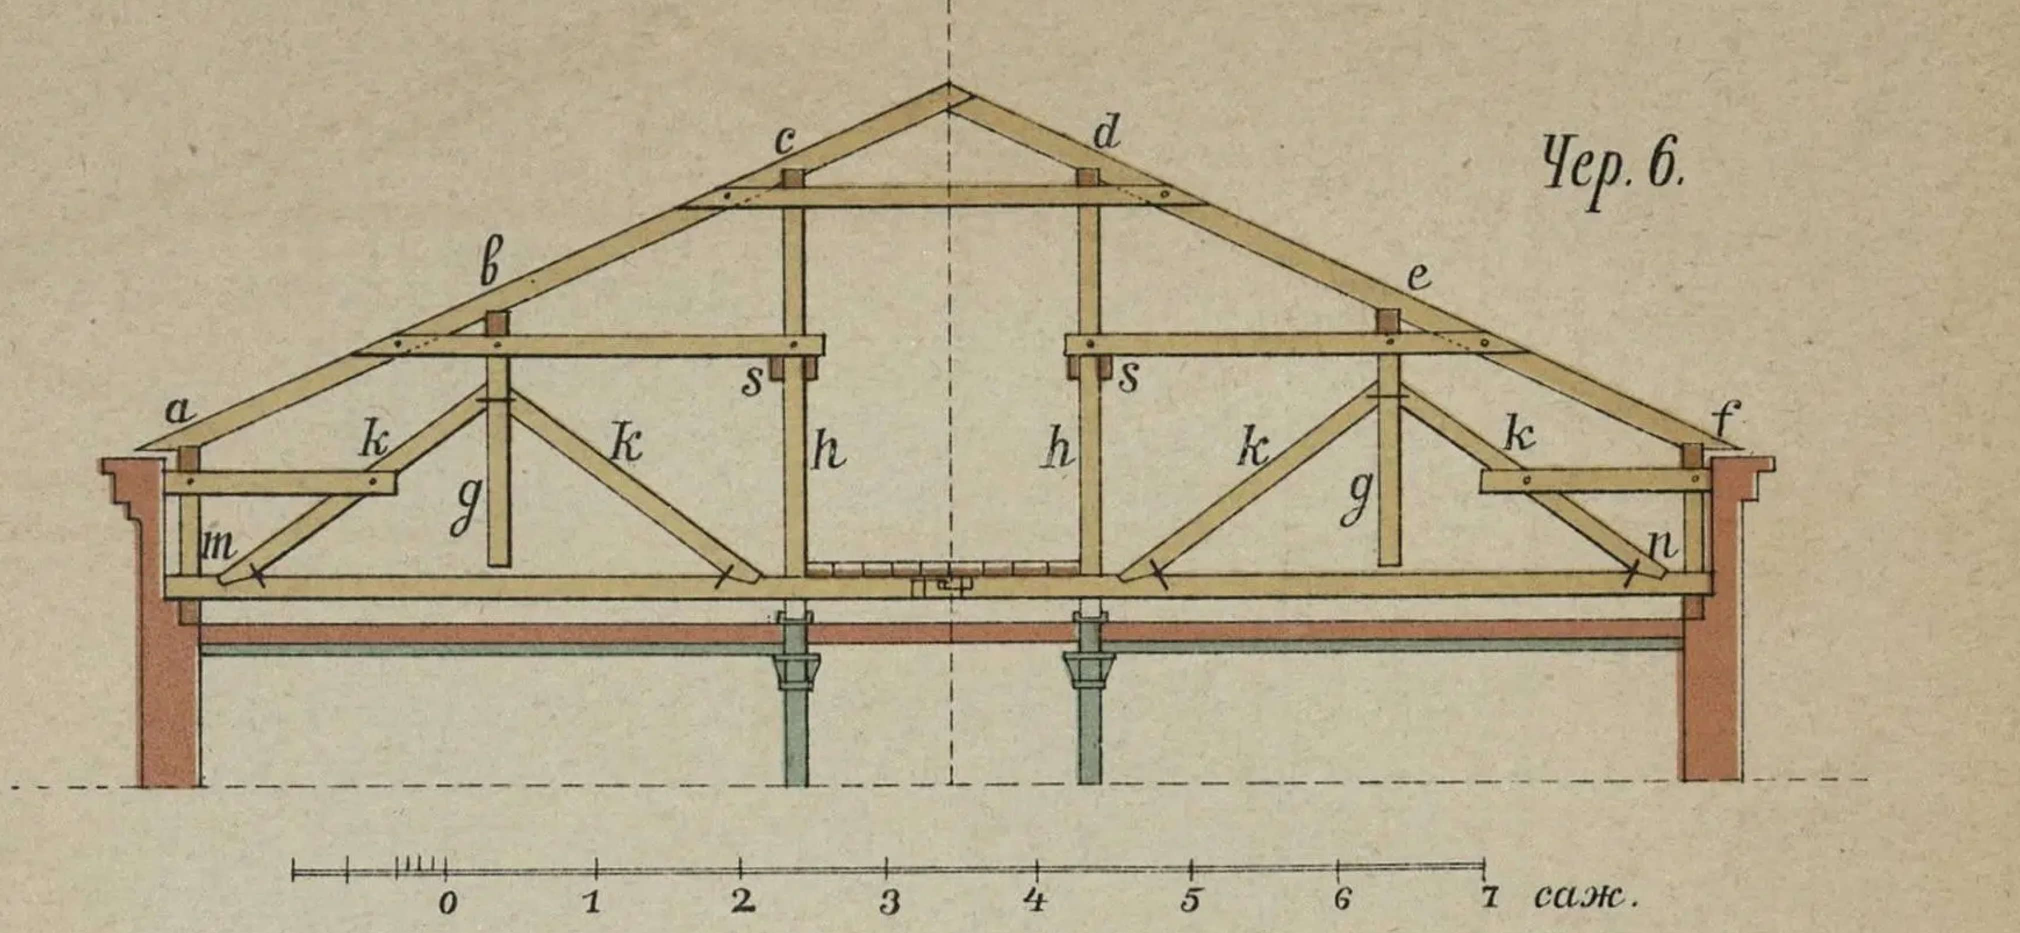

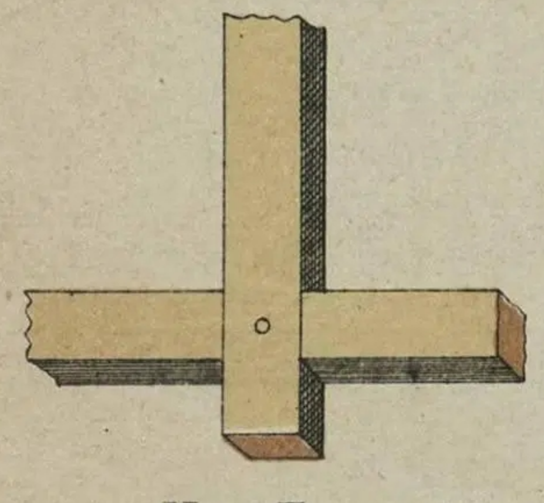

Чер. 7.

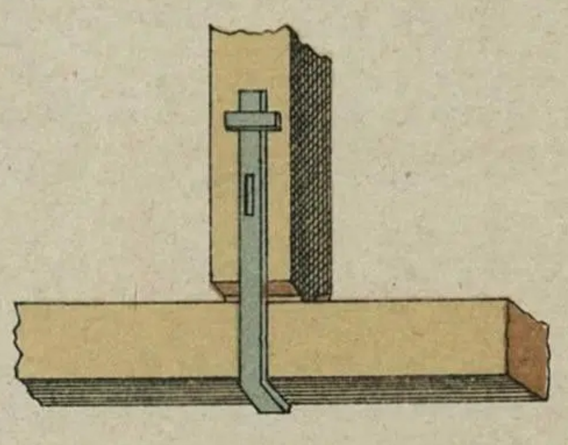

Чер. 8.

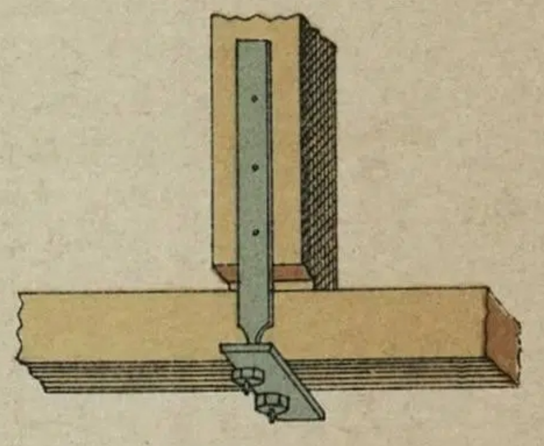

Чер. 9.

Чер. 10.

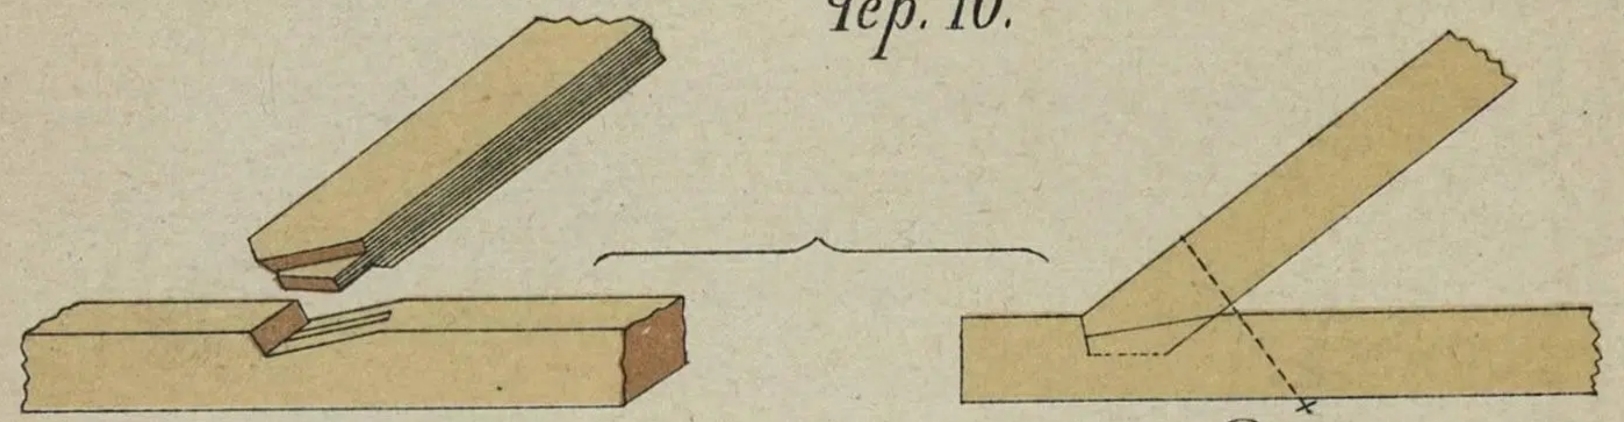

A. B.

Чер. 11.

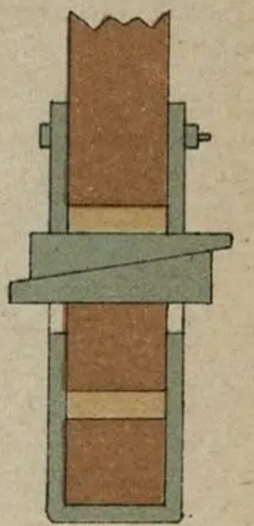

Чер. 12.

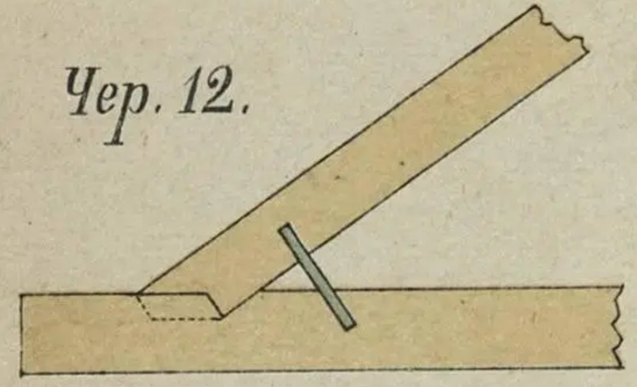

Чер. 14.

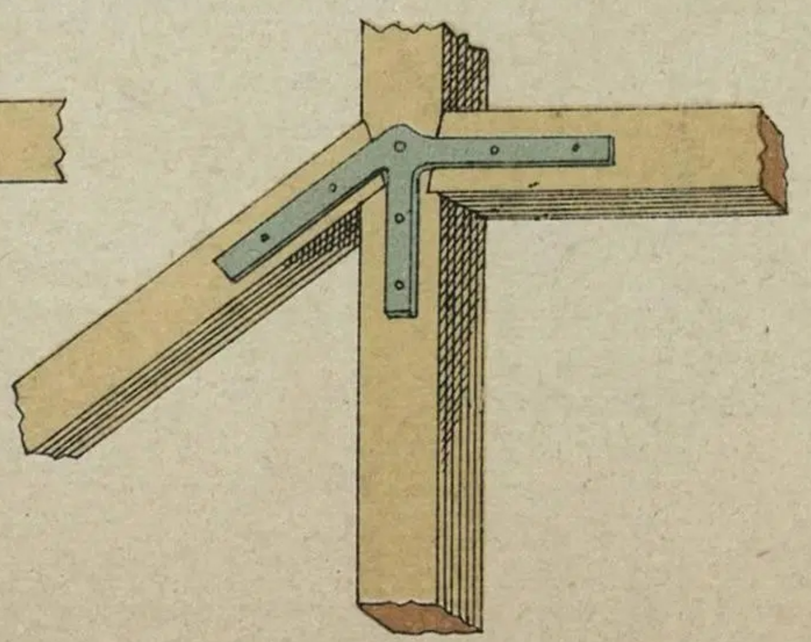

Чер. 13.

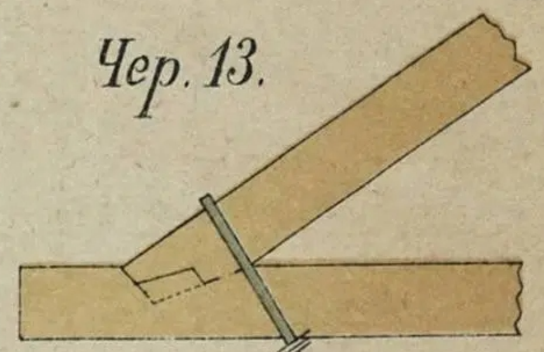

Чер. 14.

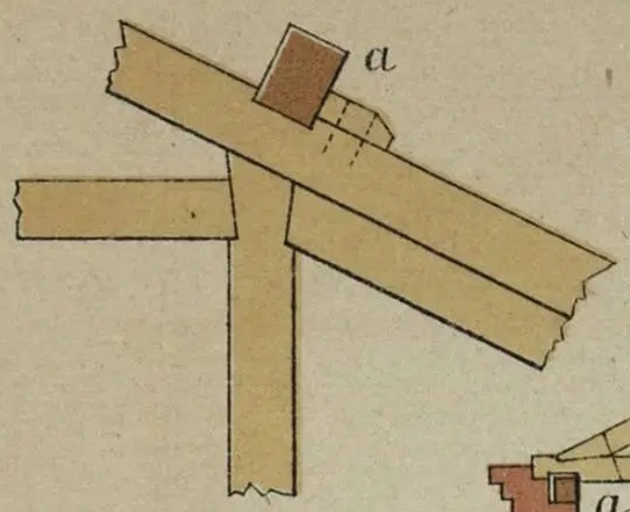

Чер. 6.

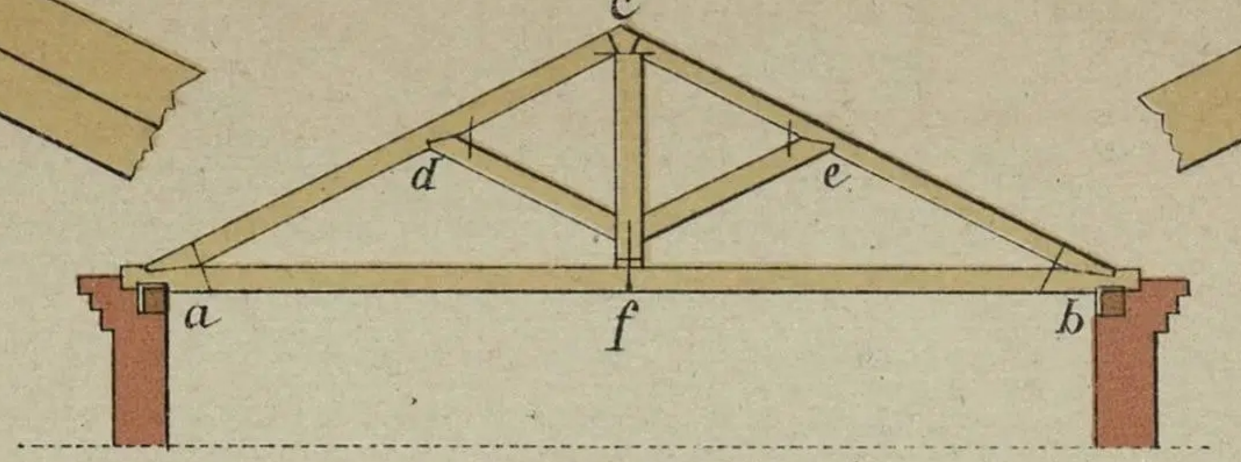

Чер. 7.

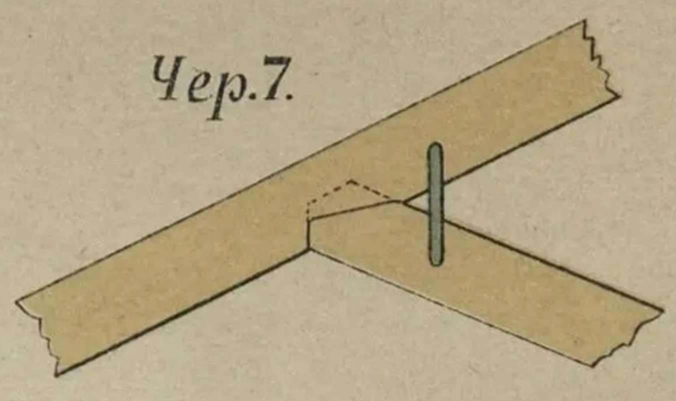

Чер. 3.

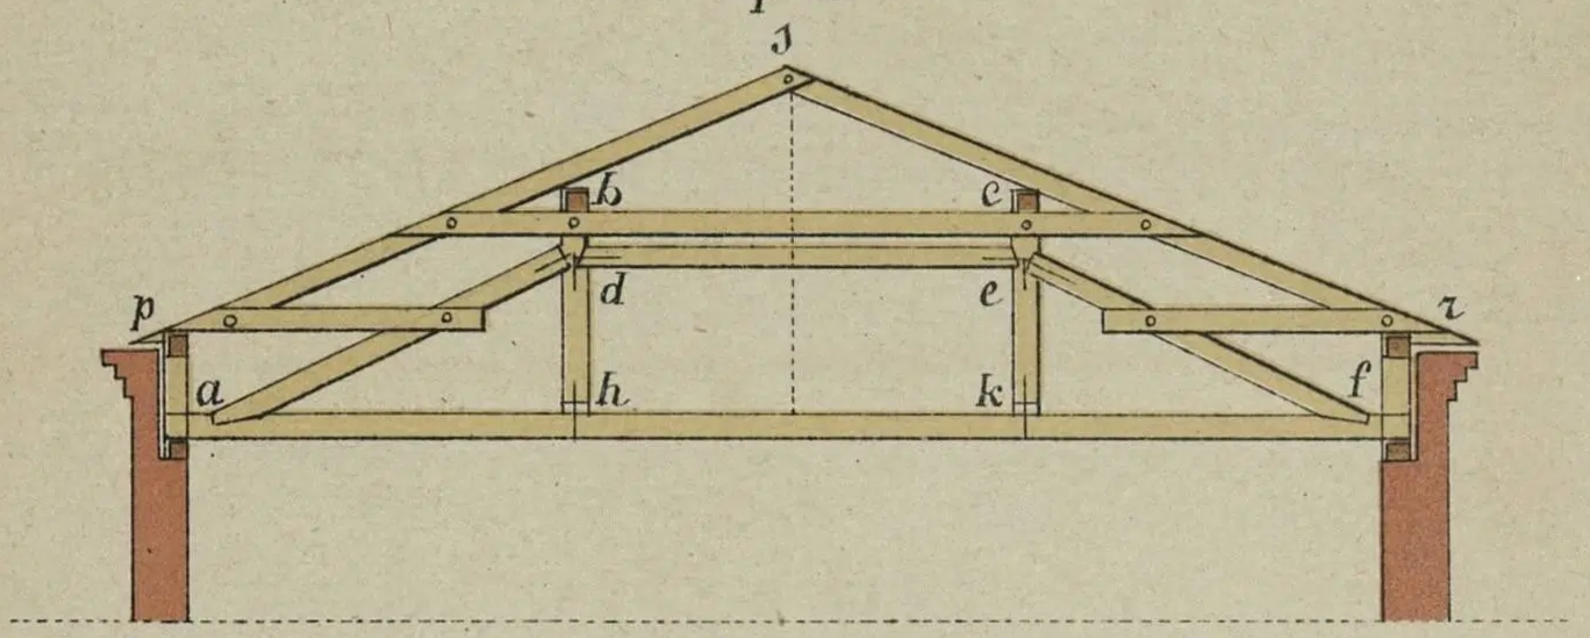

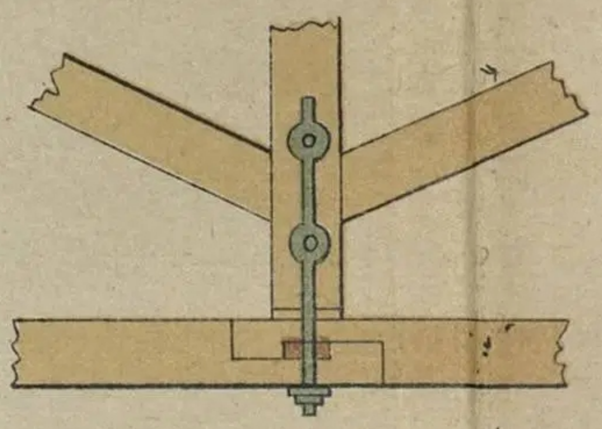

Чер. 2.

Чер. 4.

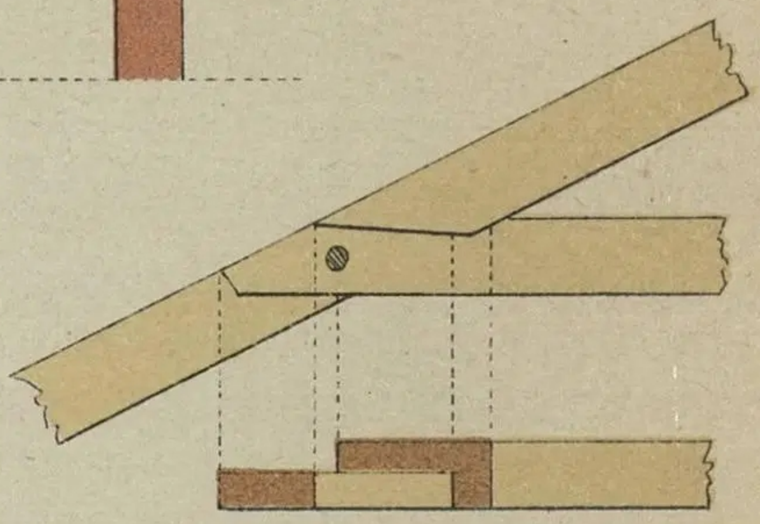

Чер. 5.

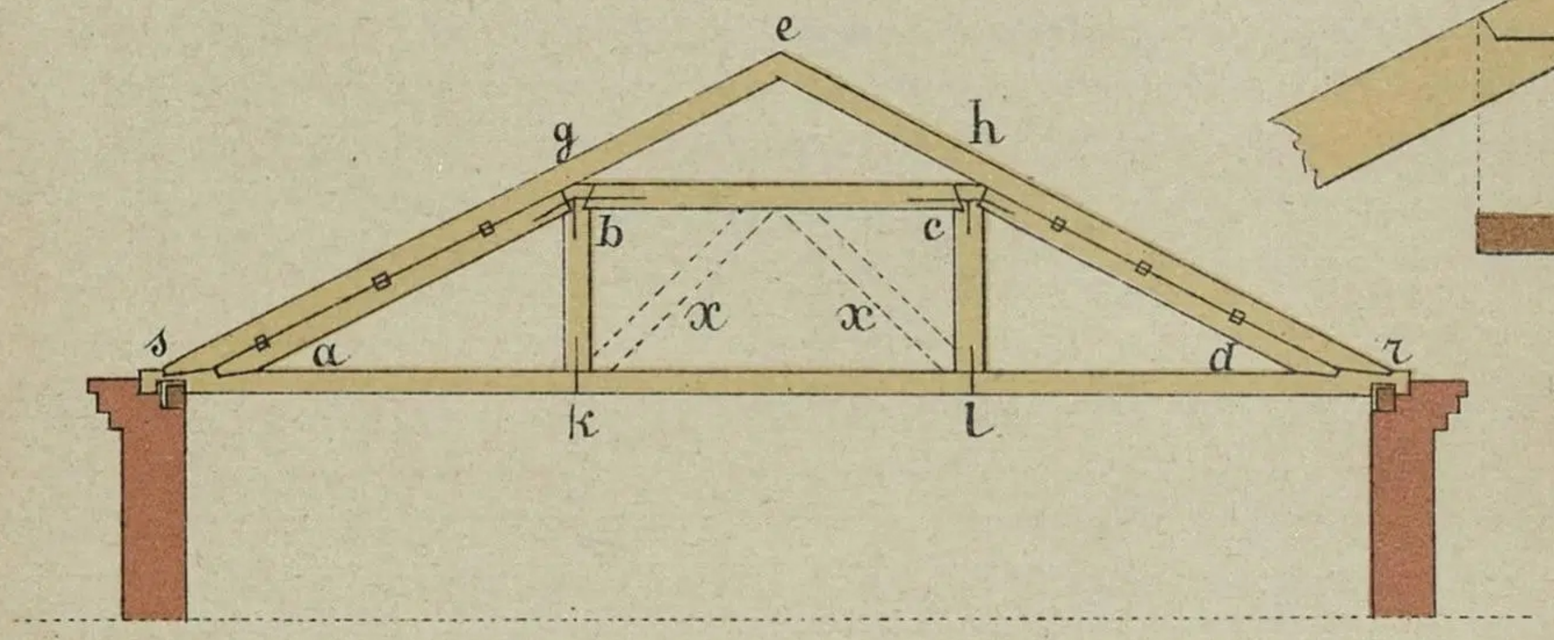

Чер. 16.

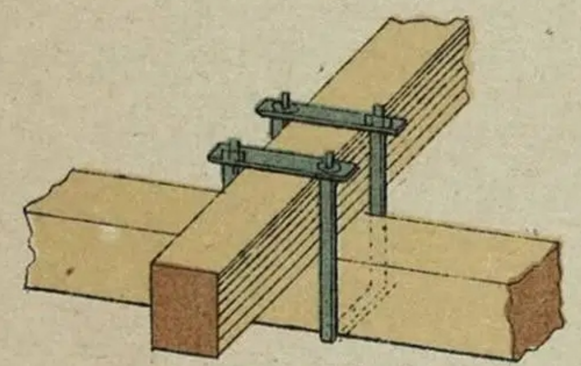

Чер. 15.

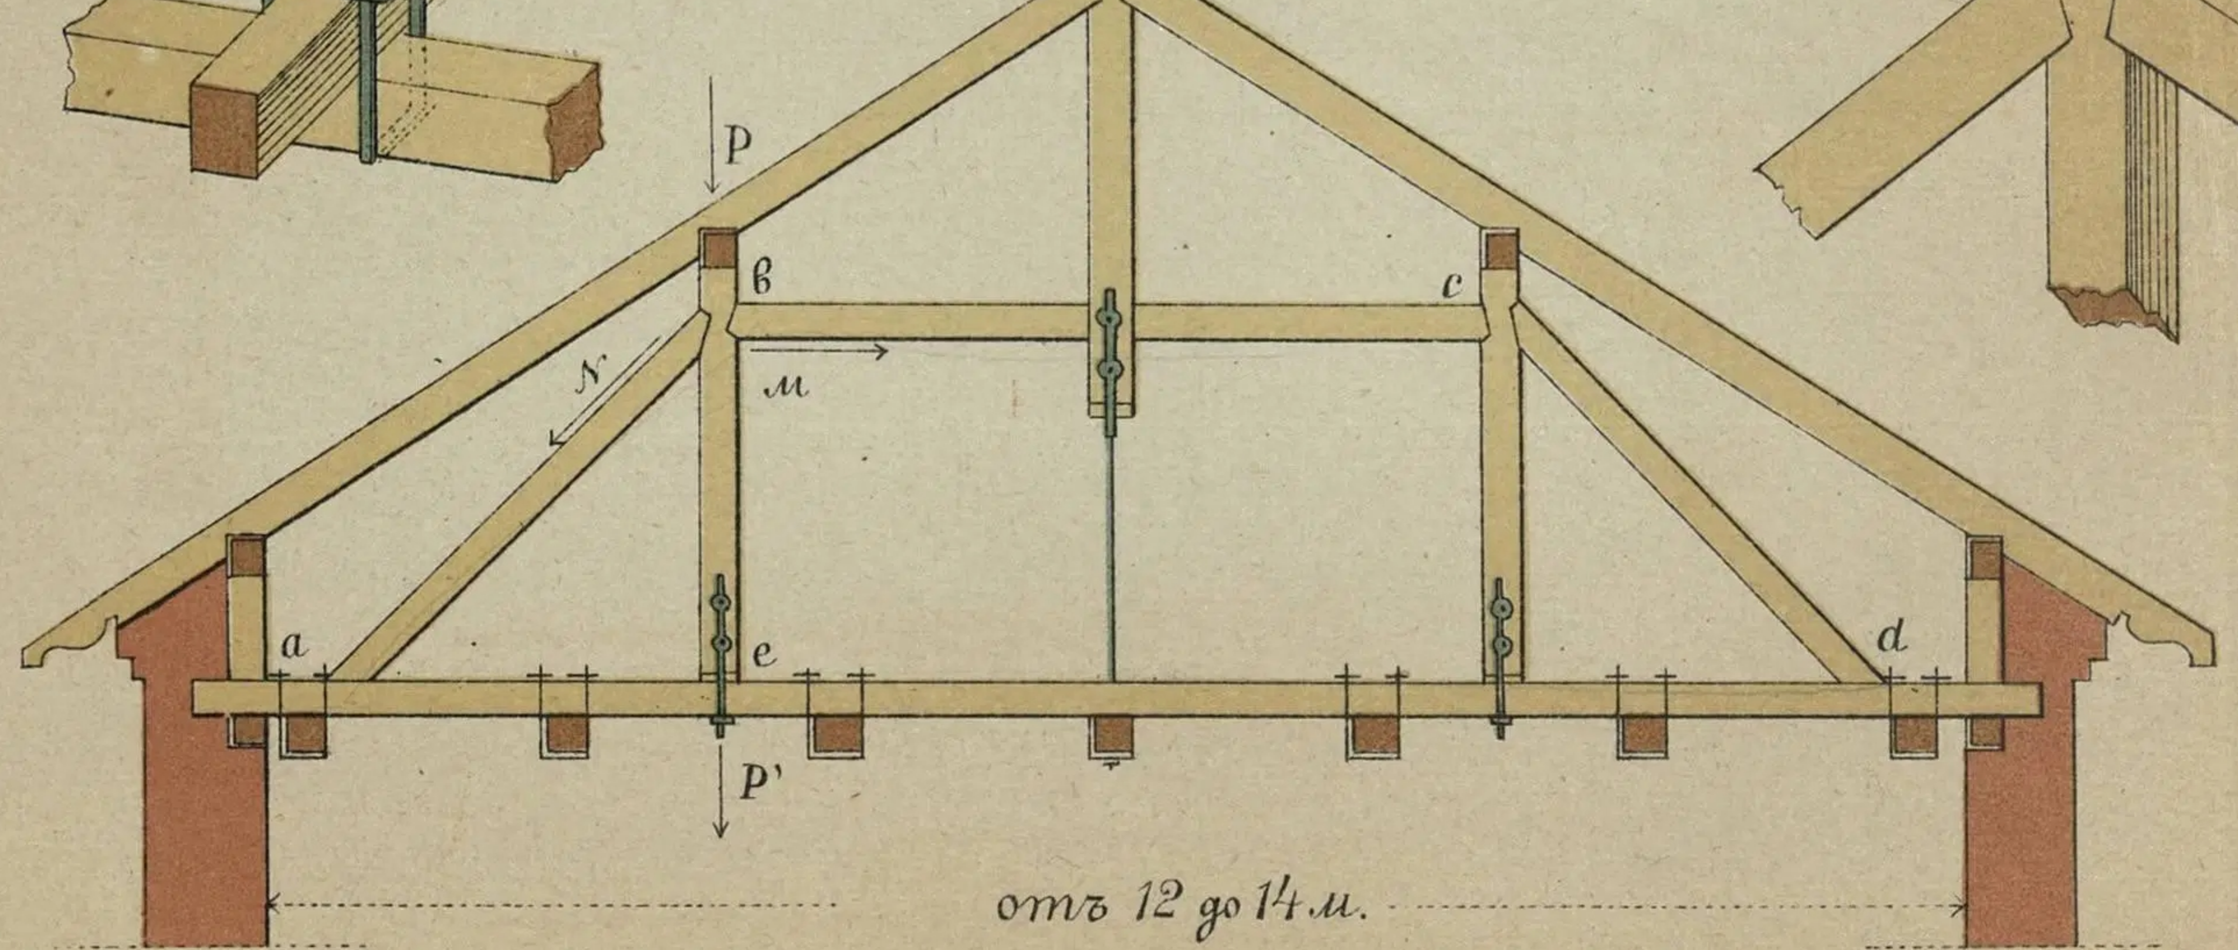

Чер. 1.

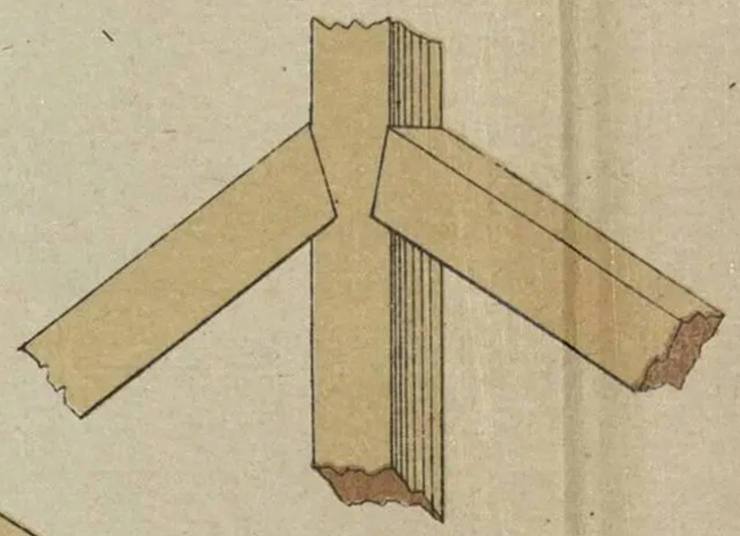

Чер. 8.

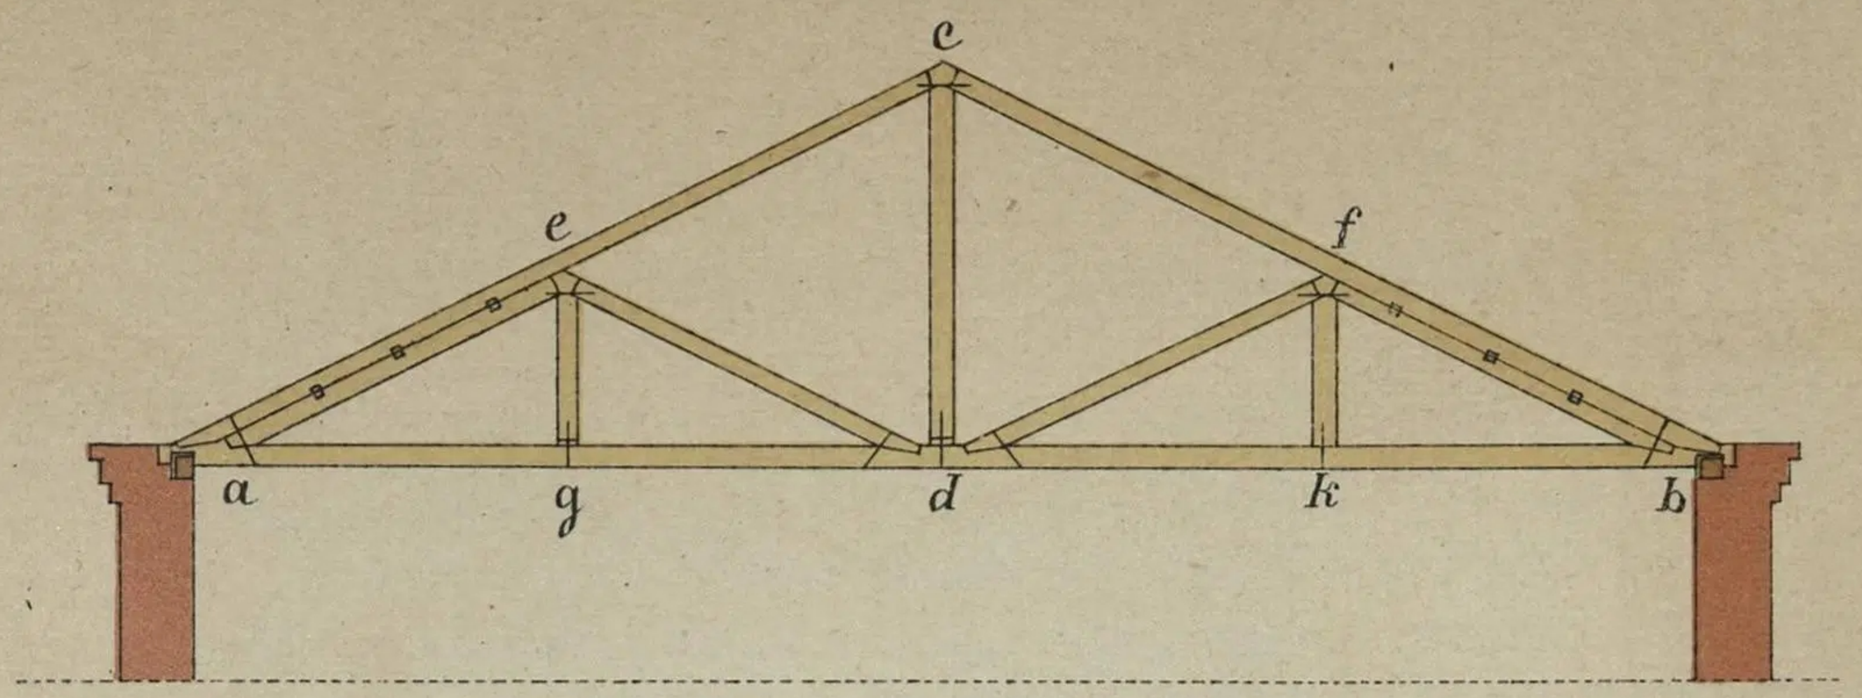

Чер. 9.

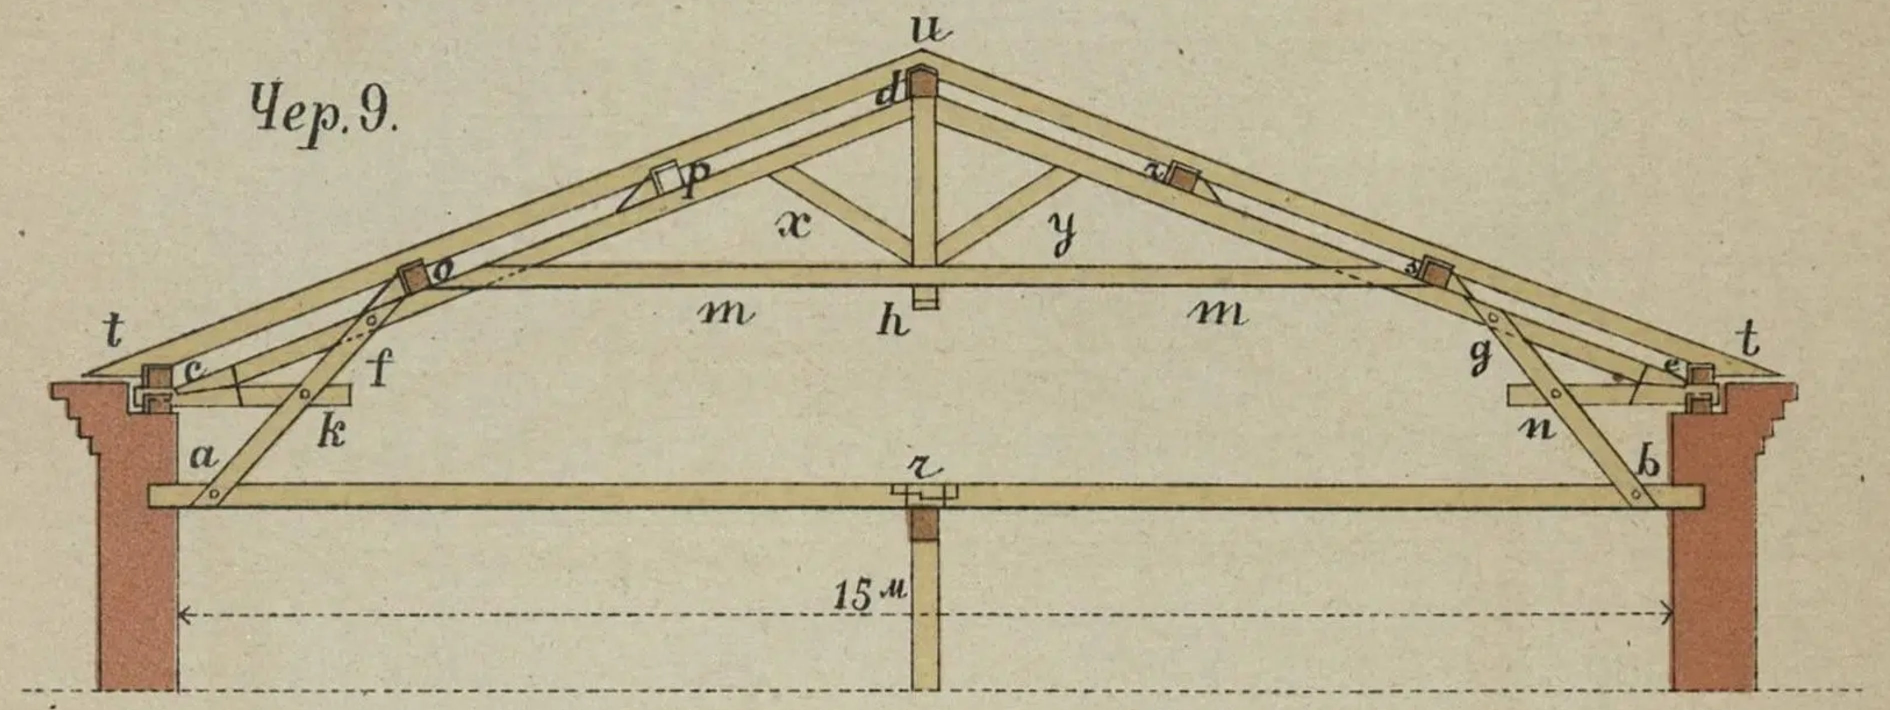

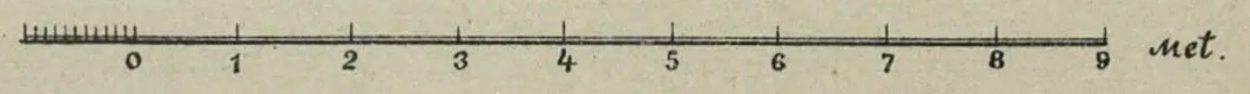

Чер. 10.

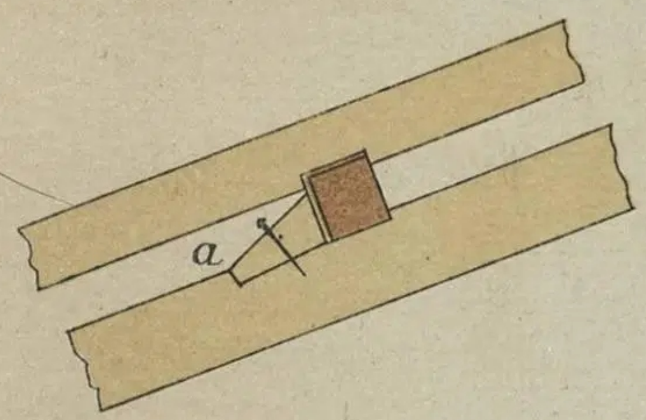

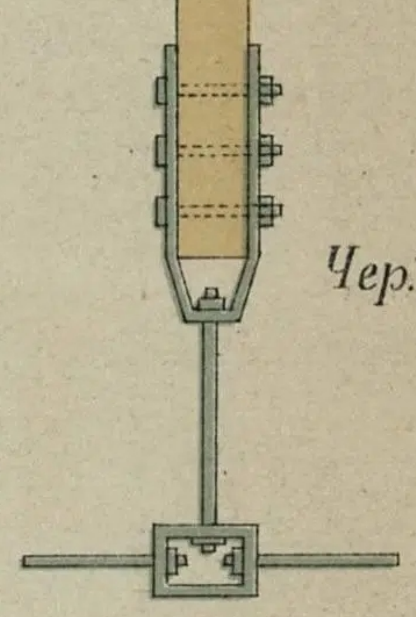

Чер. 12.

Чер. 11.

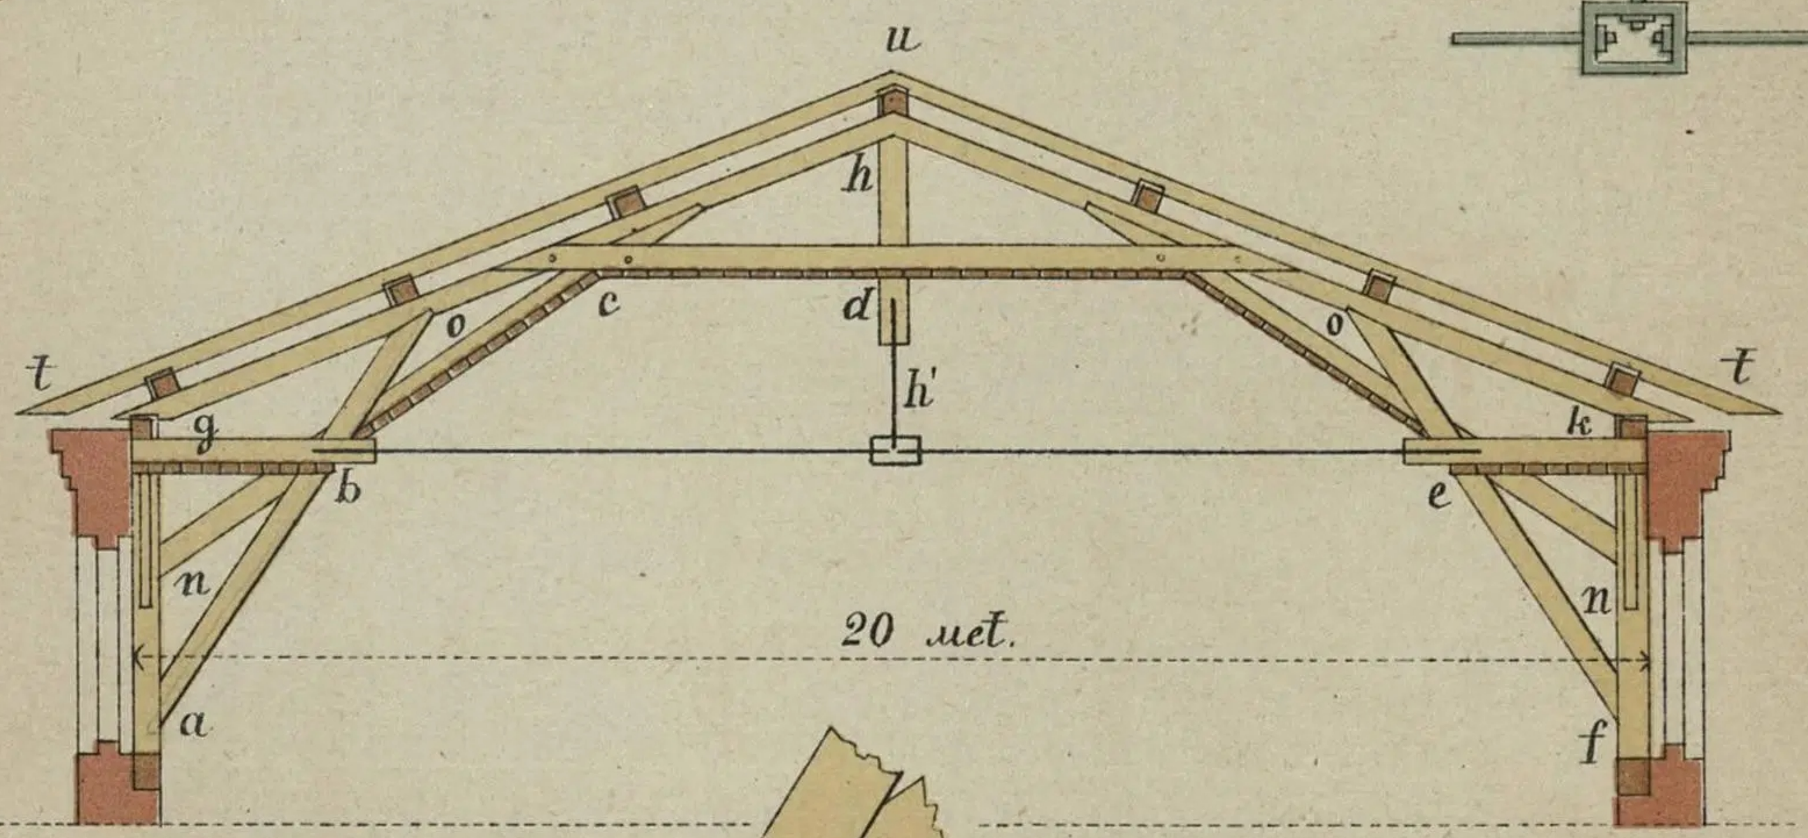

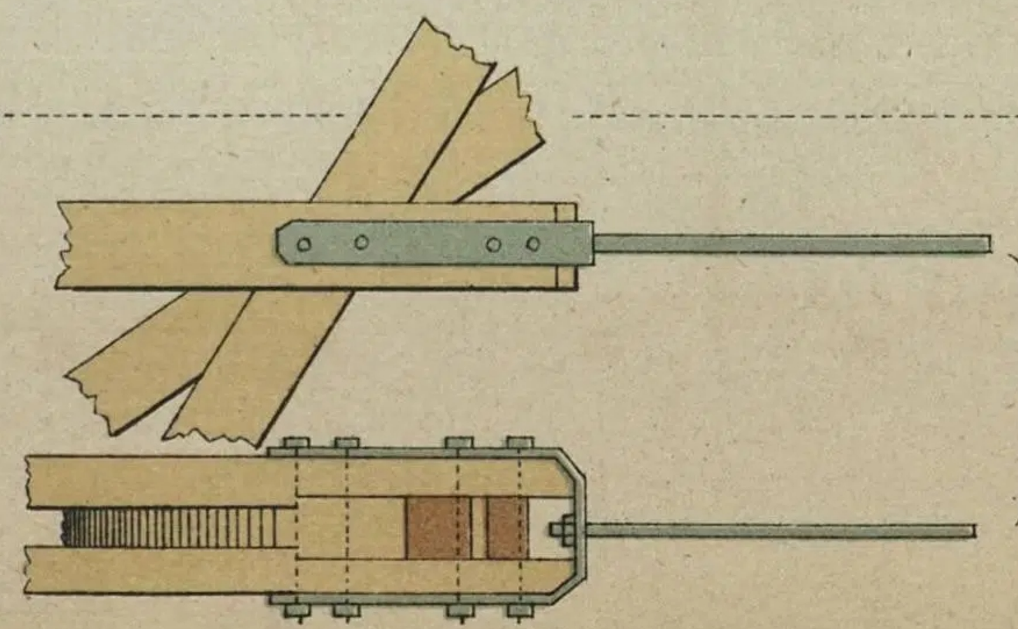

Чер. 13.

ЛИТ. Т-ВА И. Н. КУШНЕРЕВЪ и К° МОСКВА.

Чер 1.

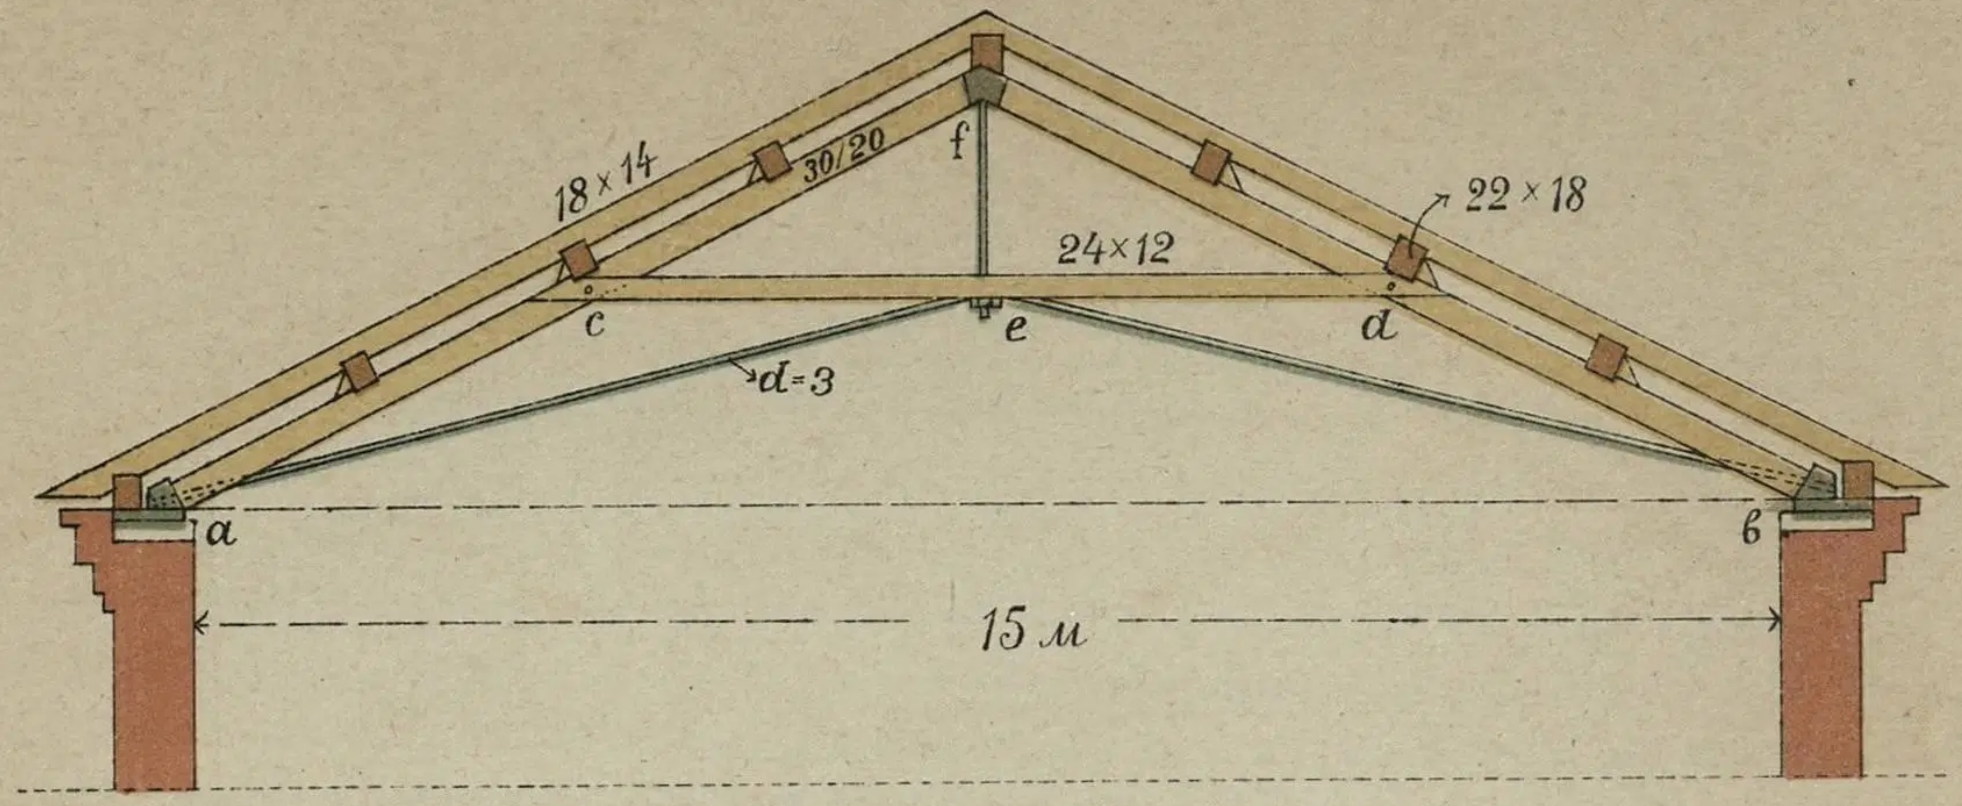

Чер 2.

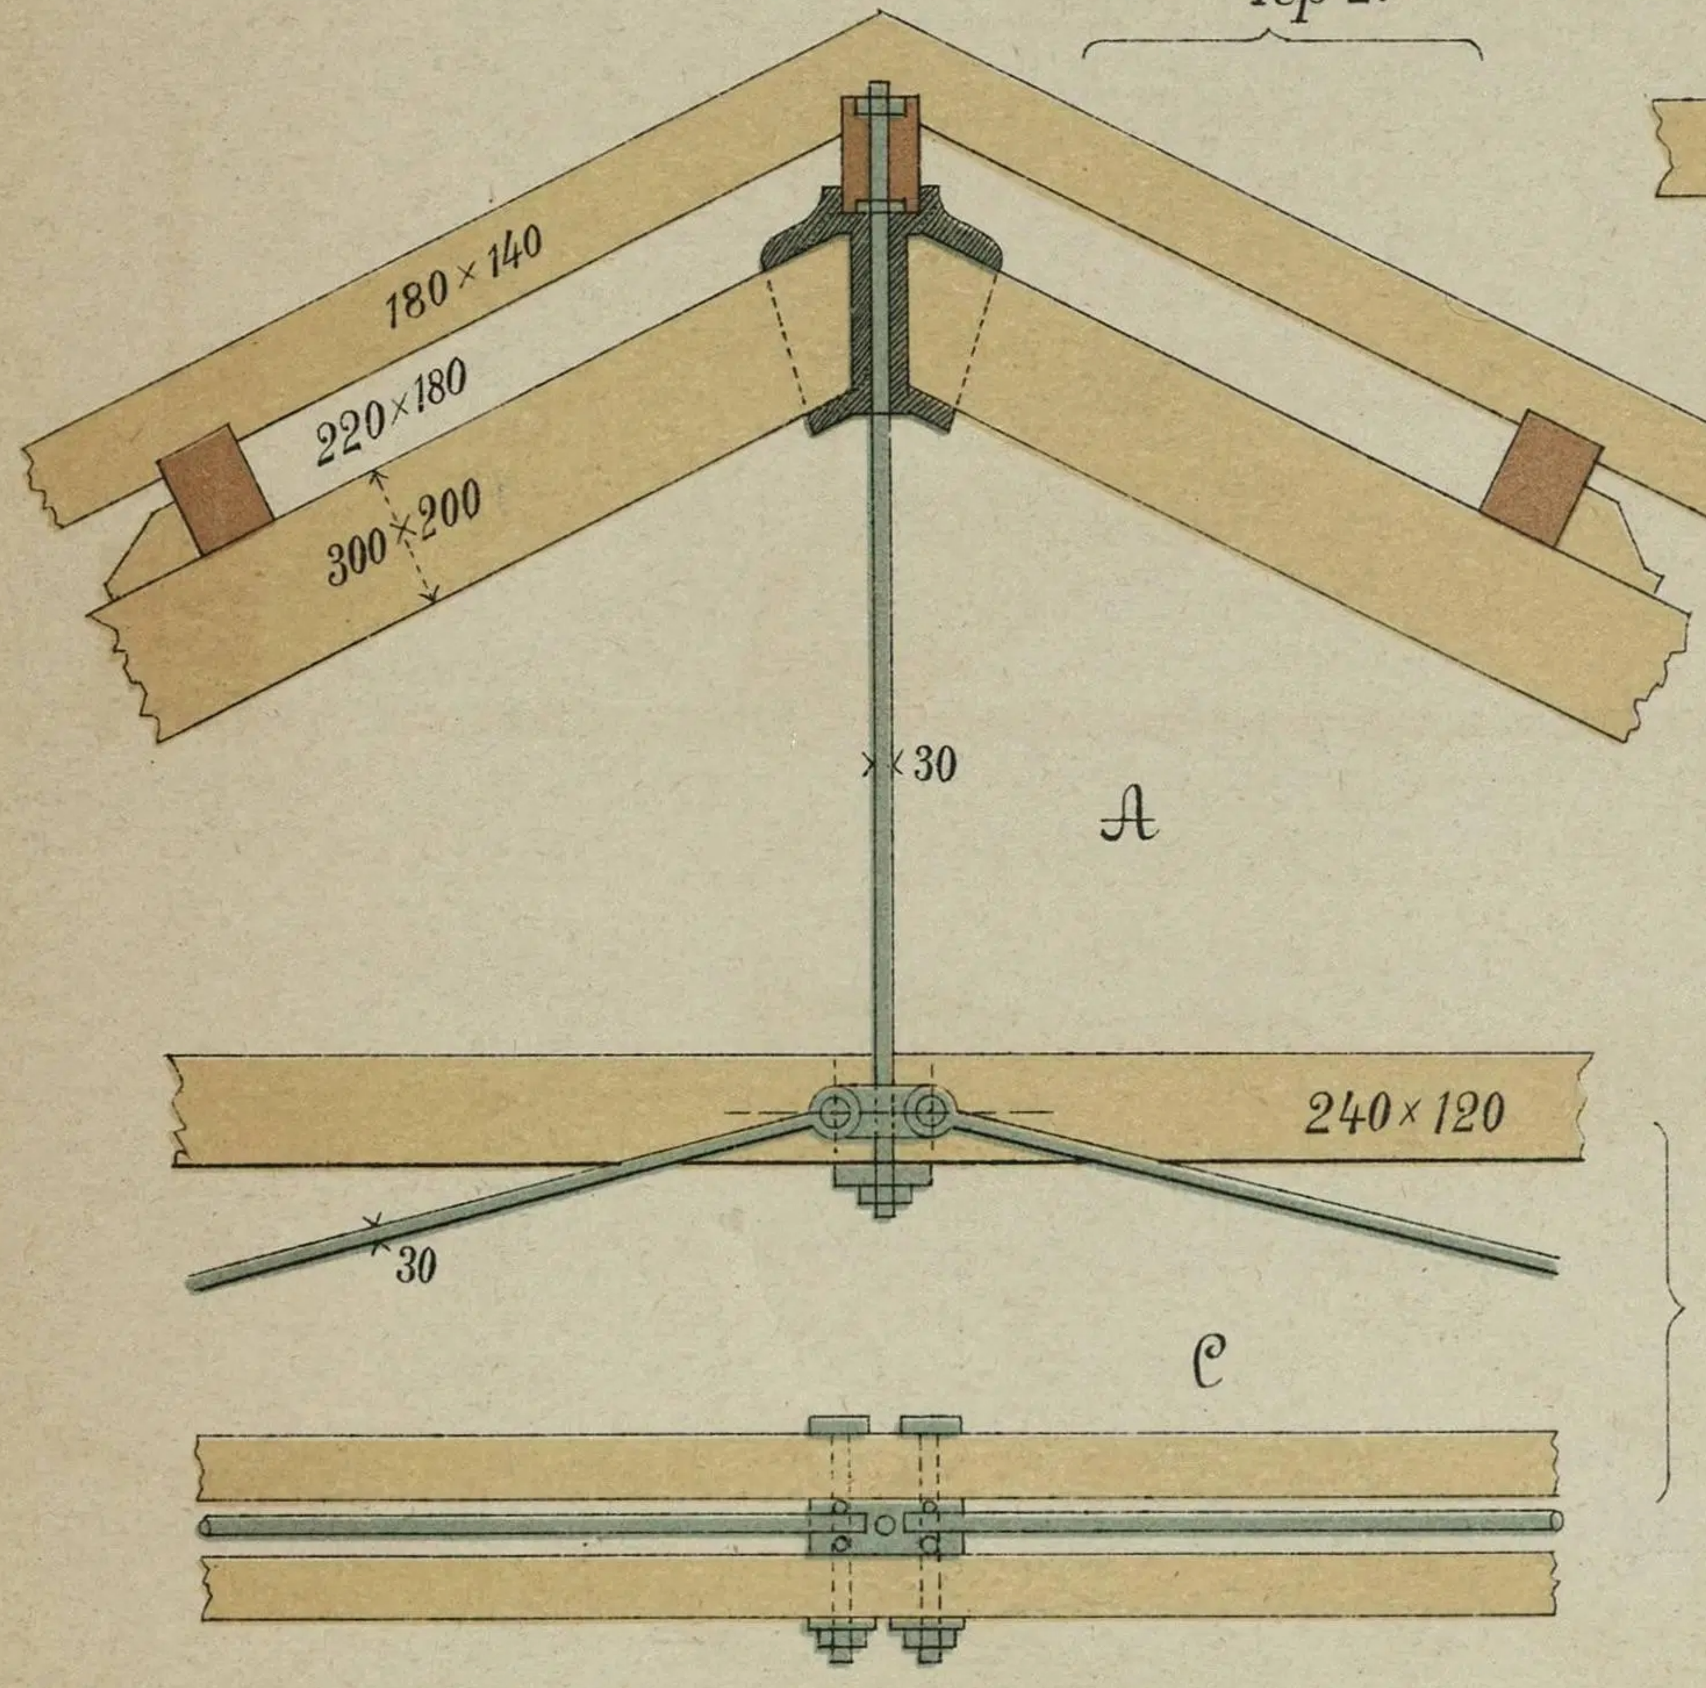

Чер 2.

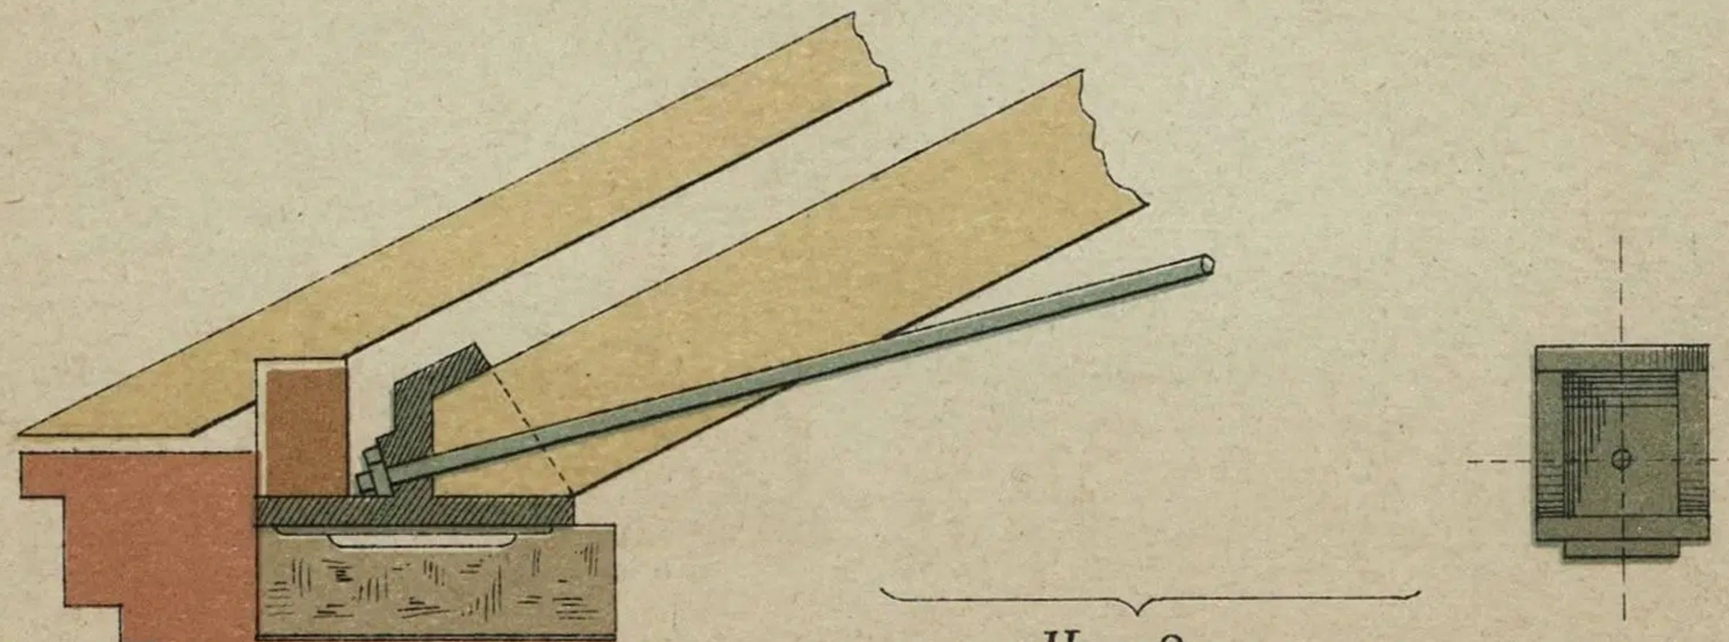

Чер 3.

Чер 4.

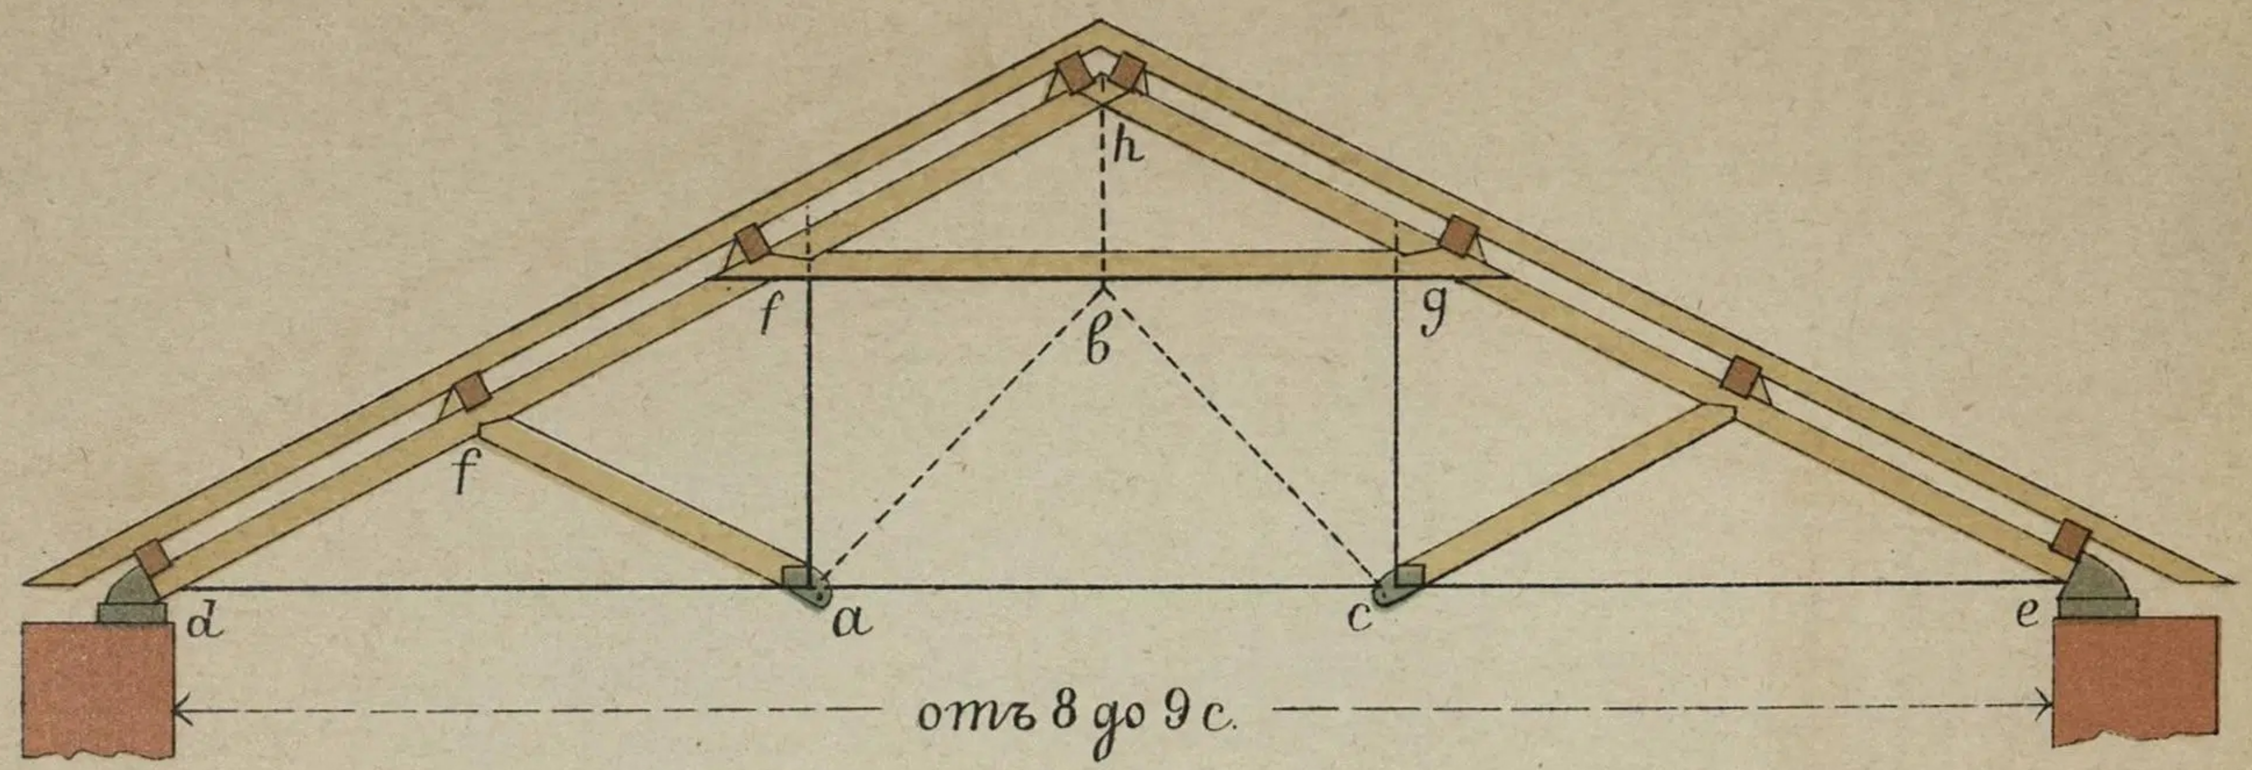

Чер 5.

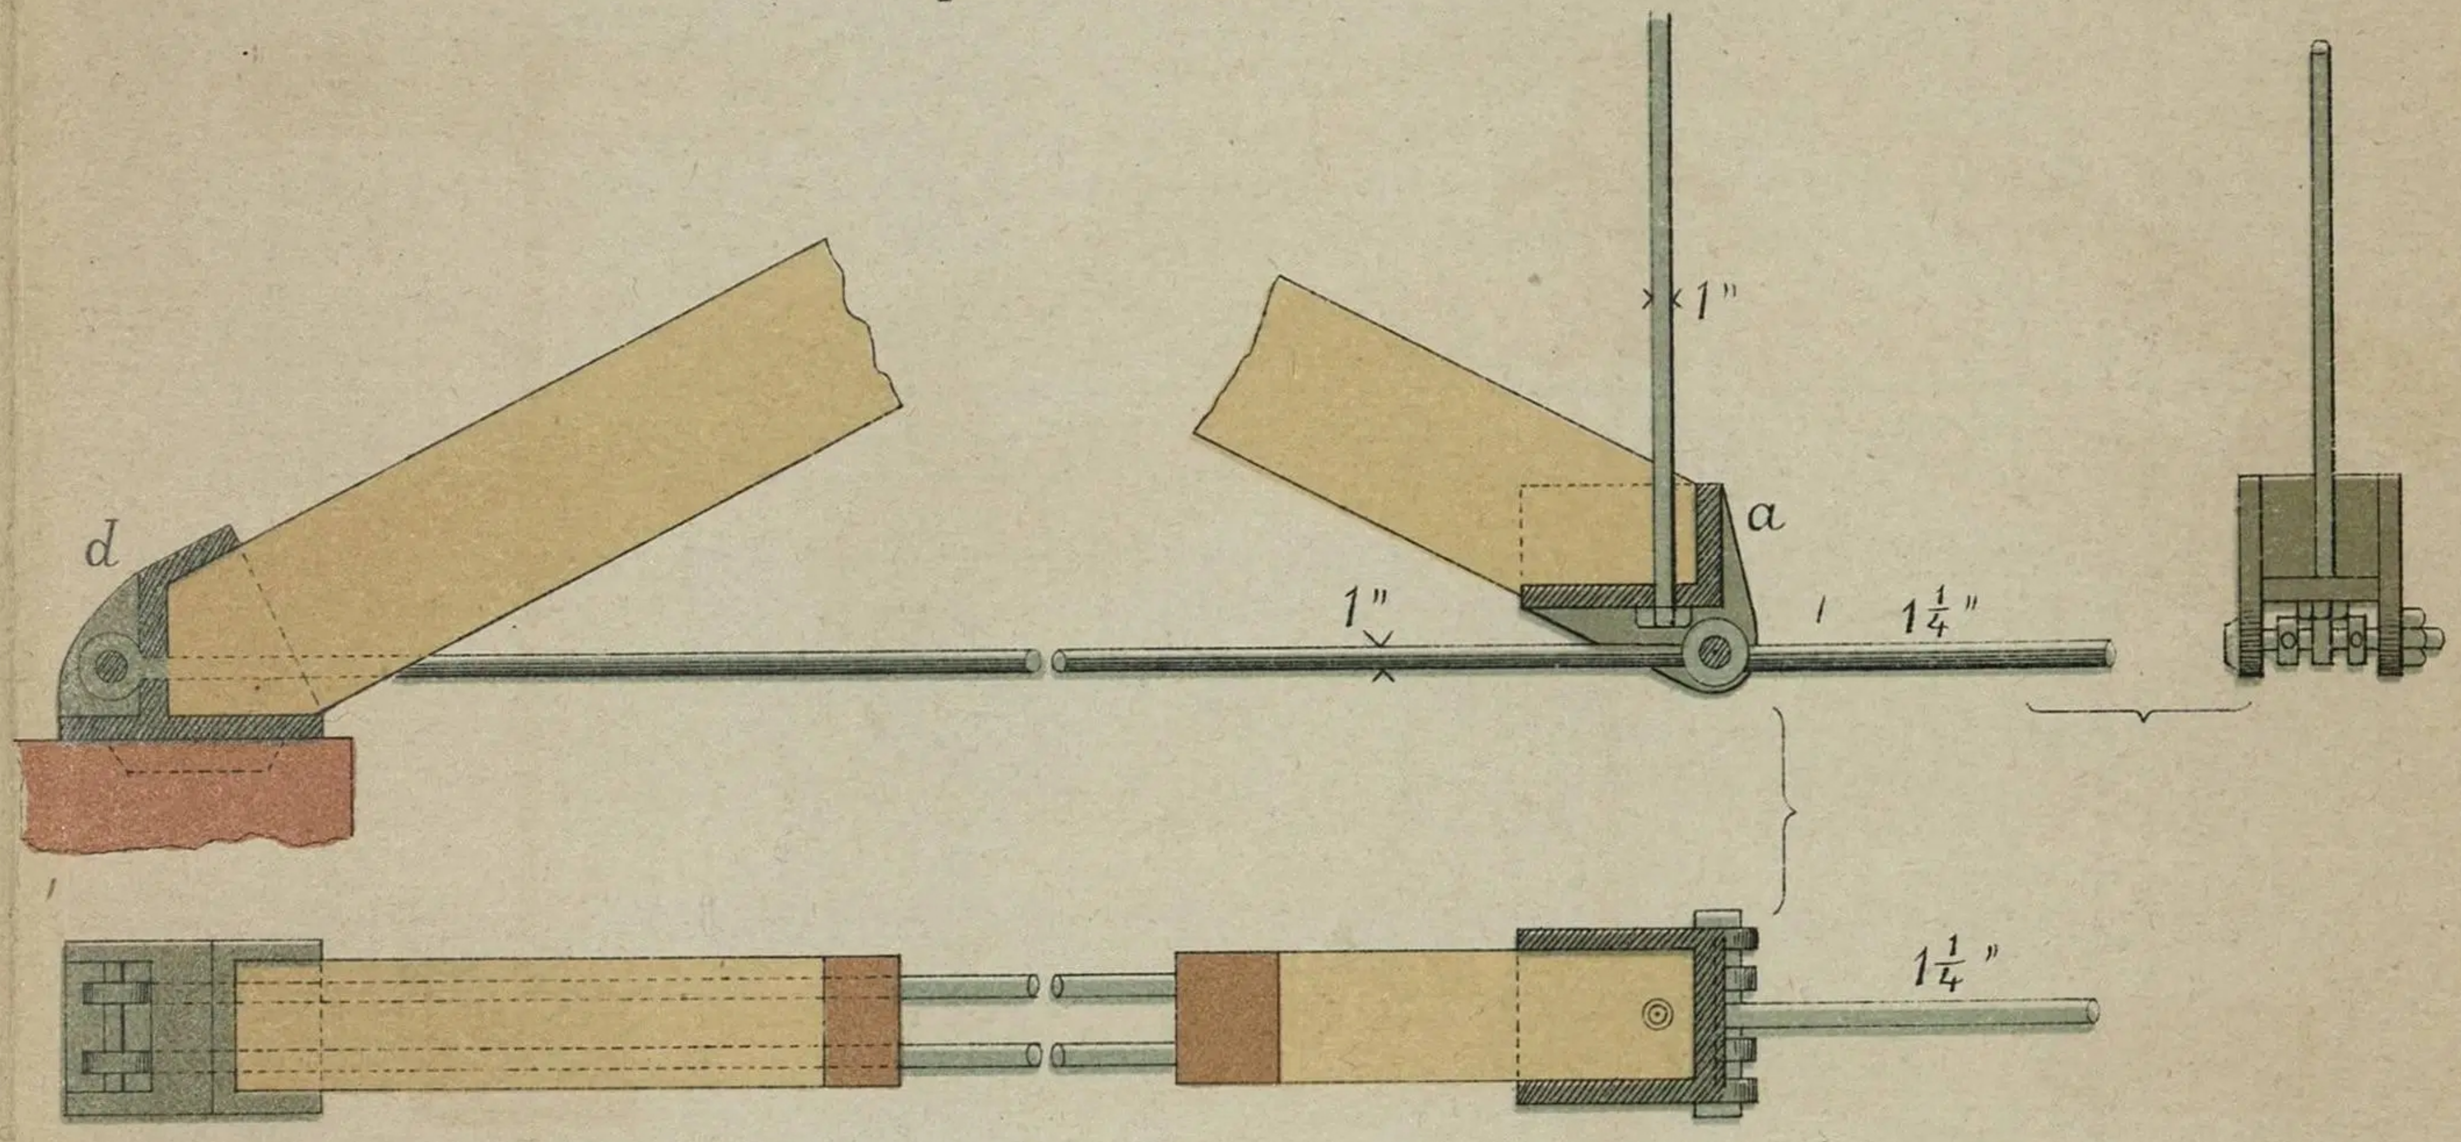

Чер 6.

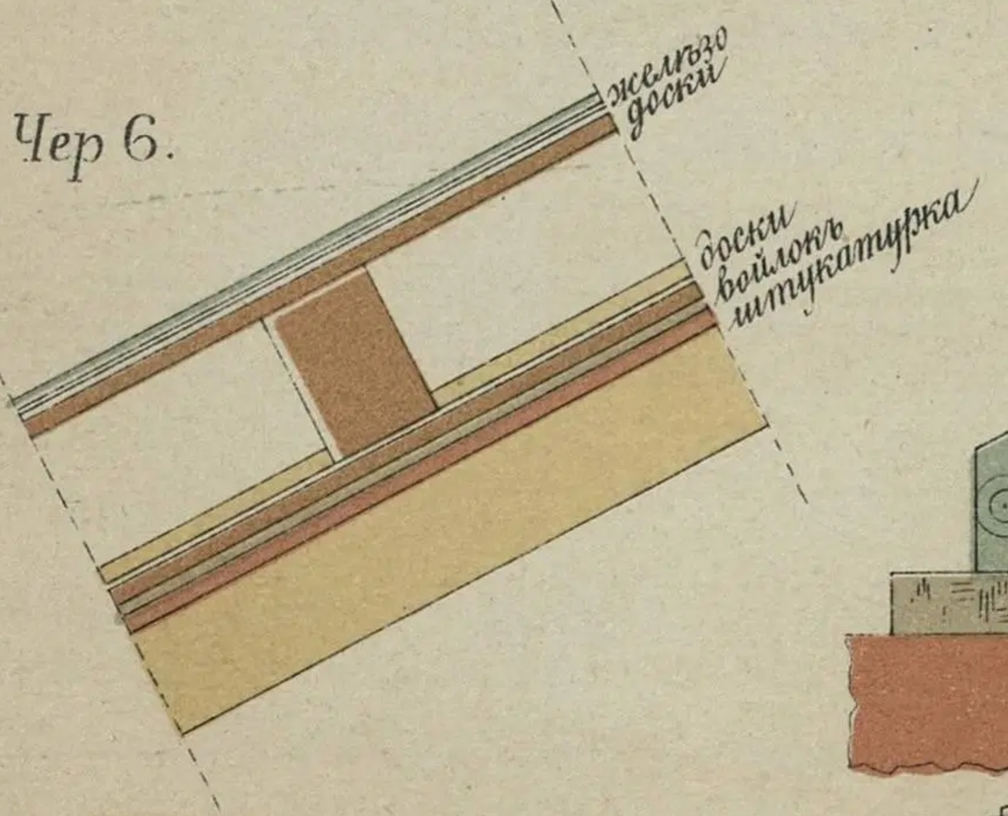

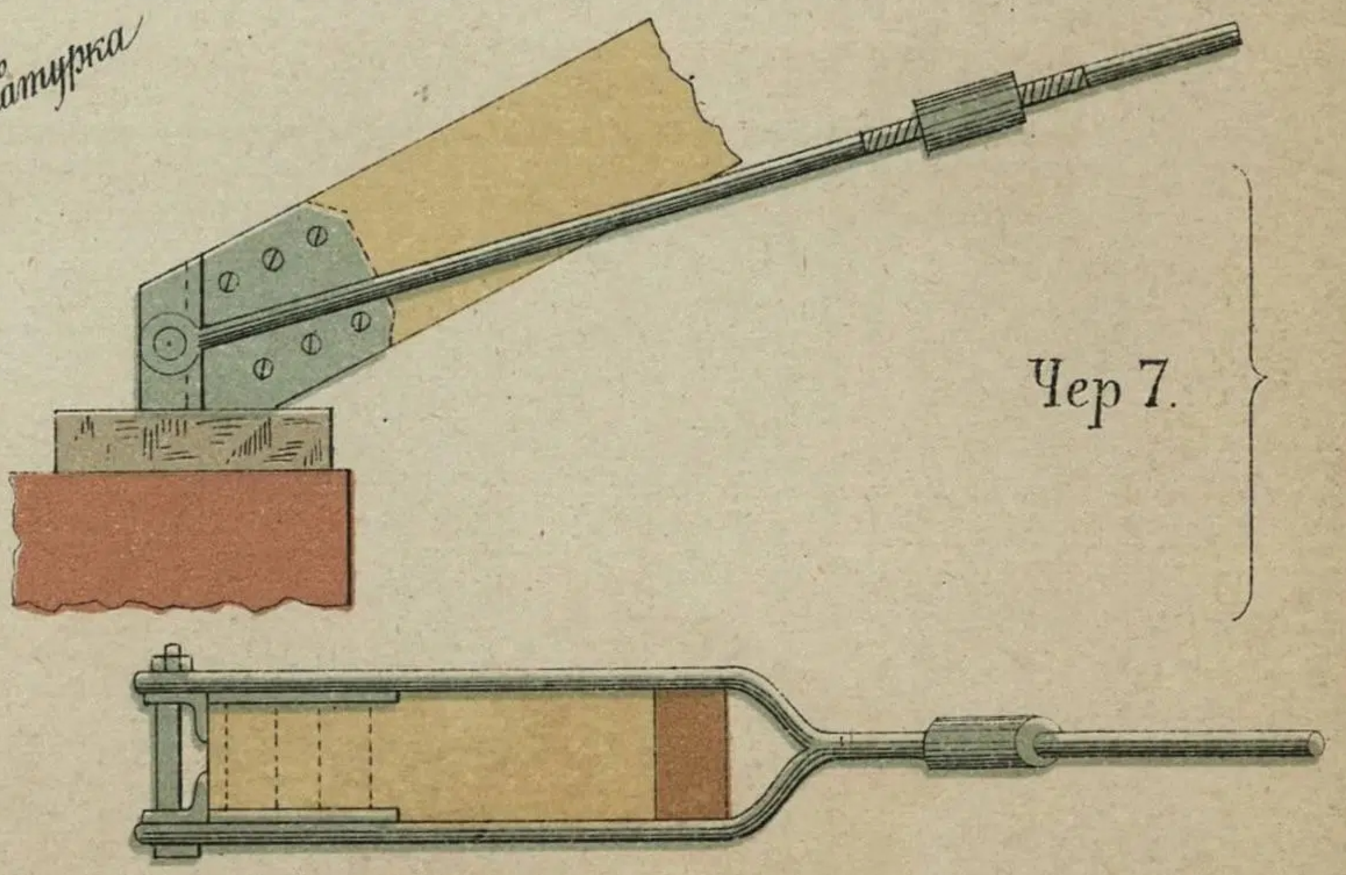

Чер 7.

ЛИТ. Т-ВА И.Н. КУШНЕРЕВЪ и К° МОСКВА.

Чер. 1.

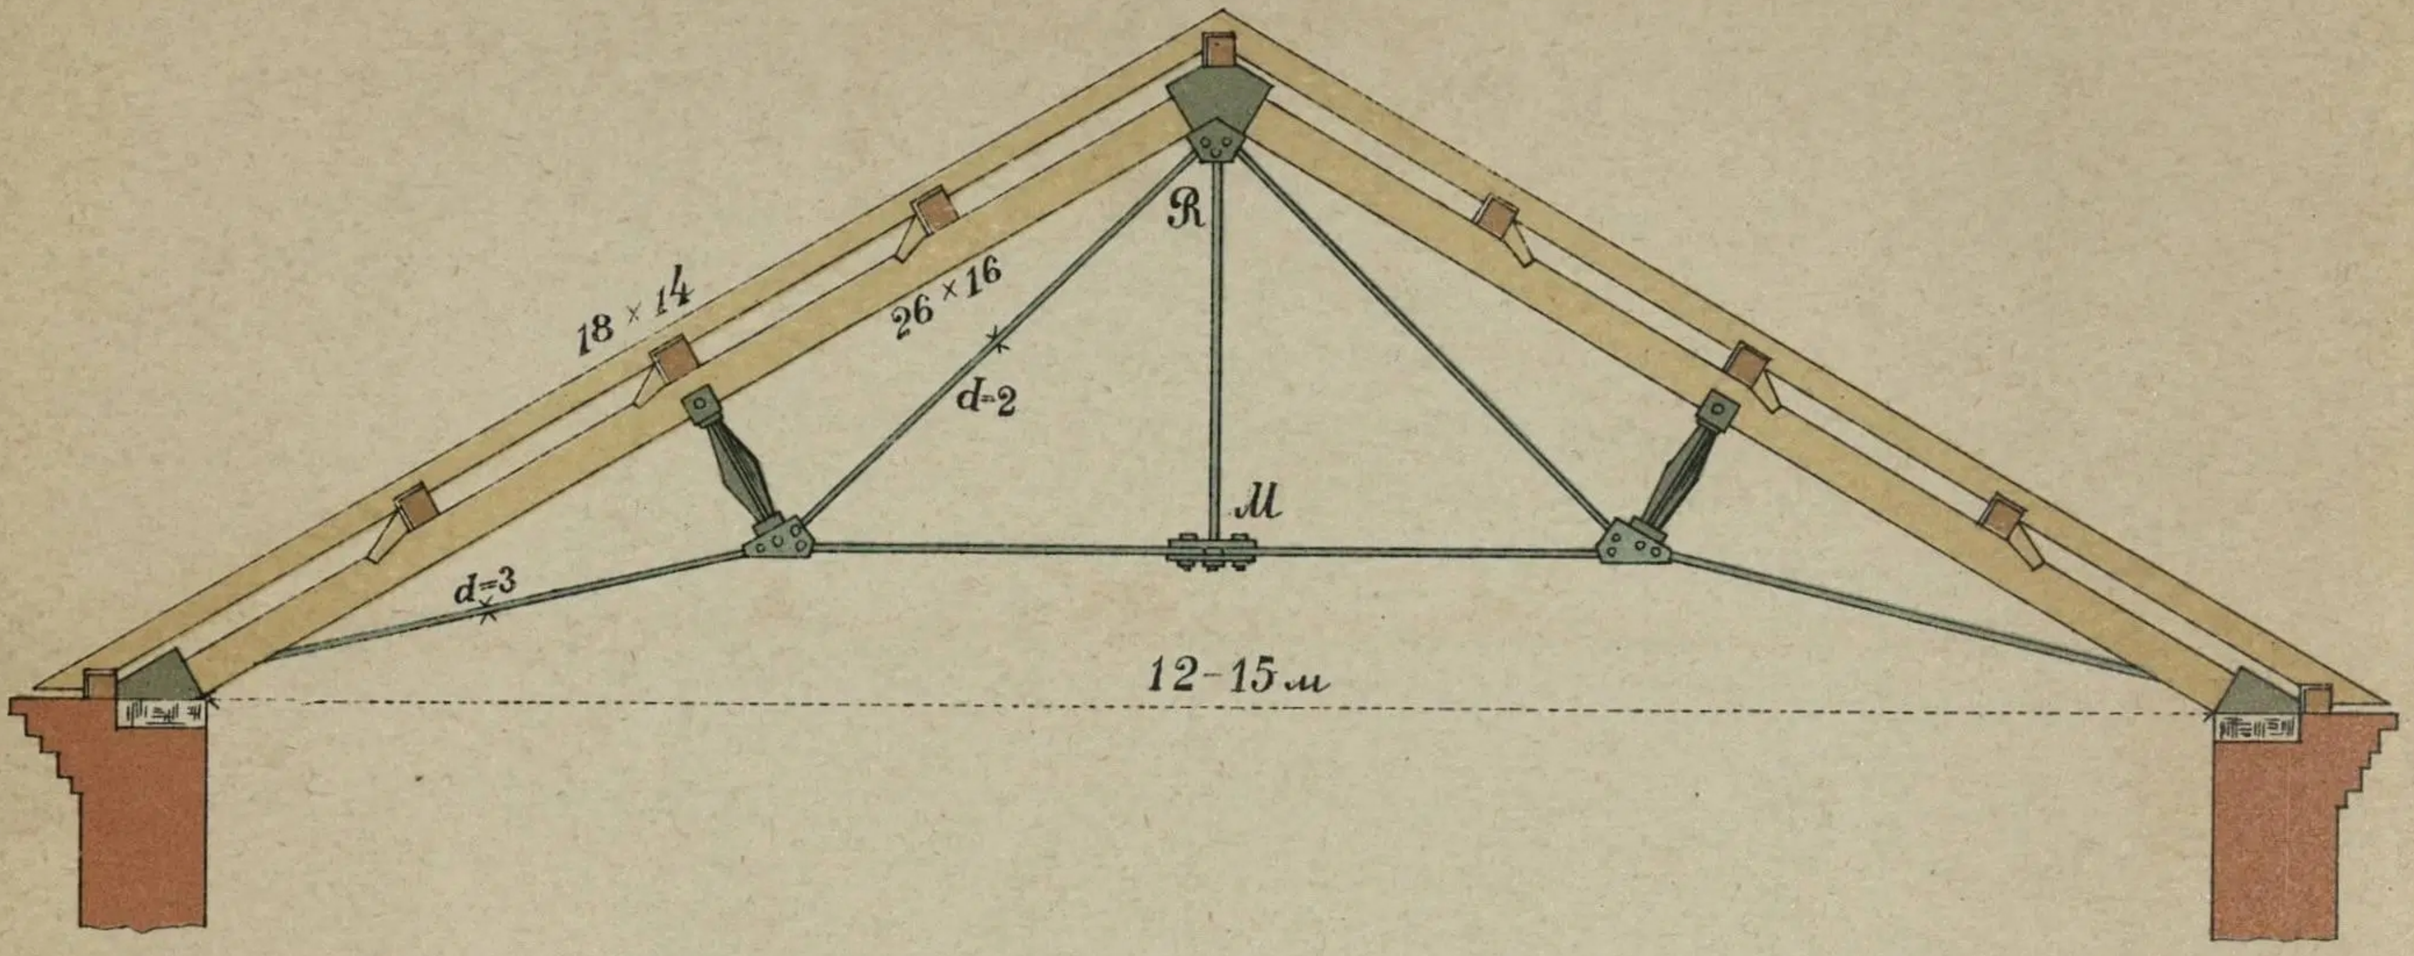

Чер. 7.

Чер. 2.

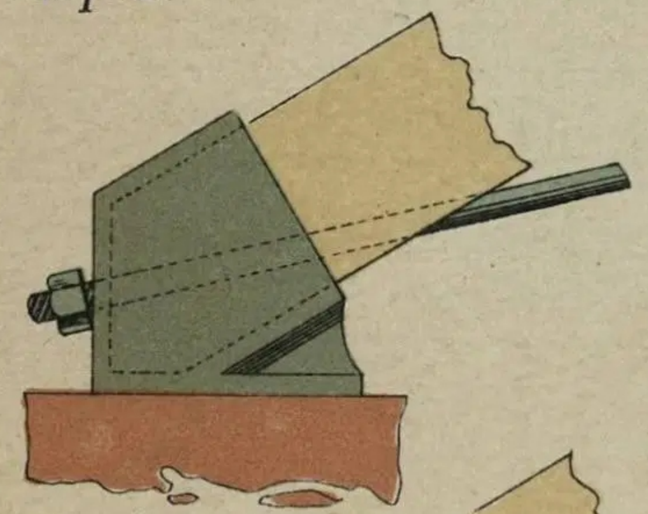

Чер. 3.

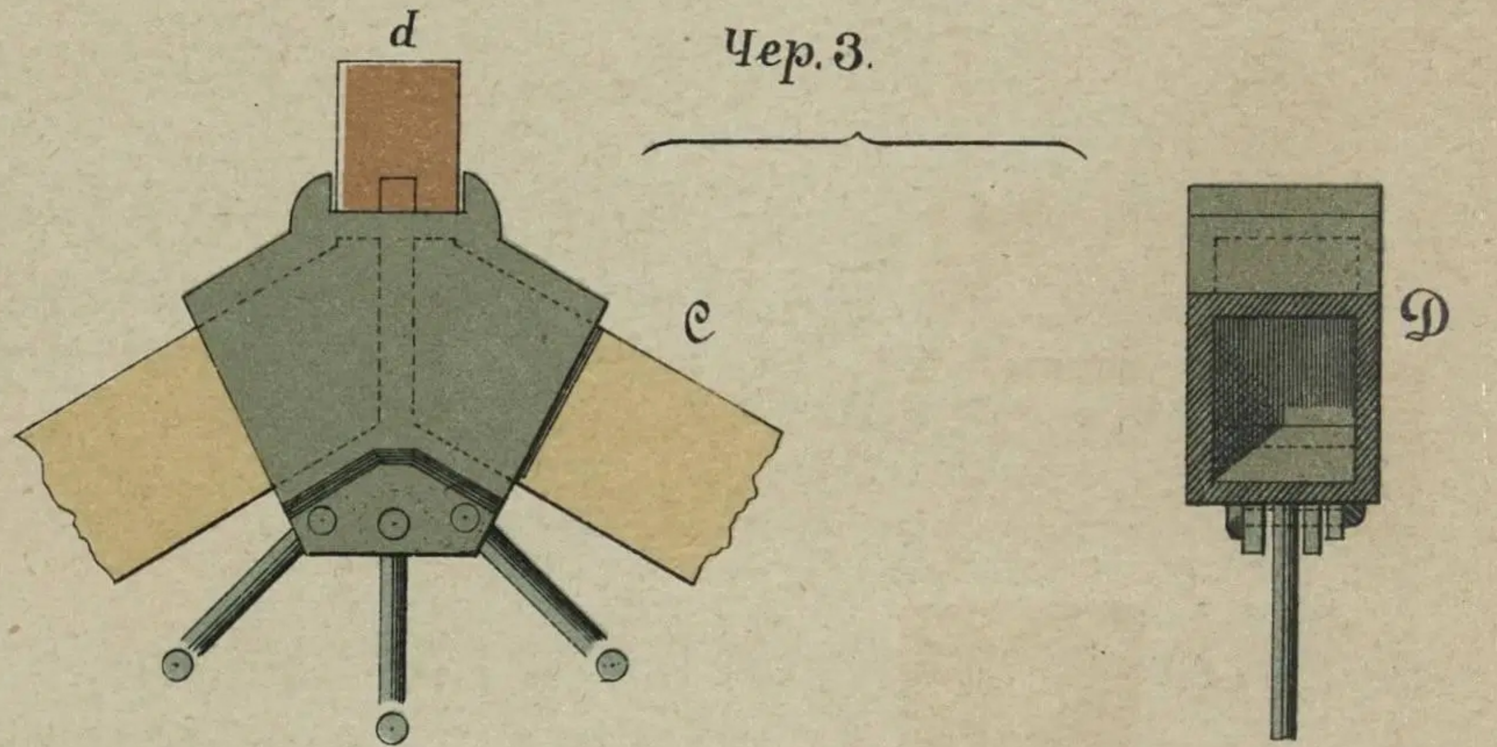

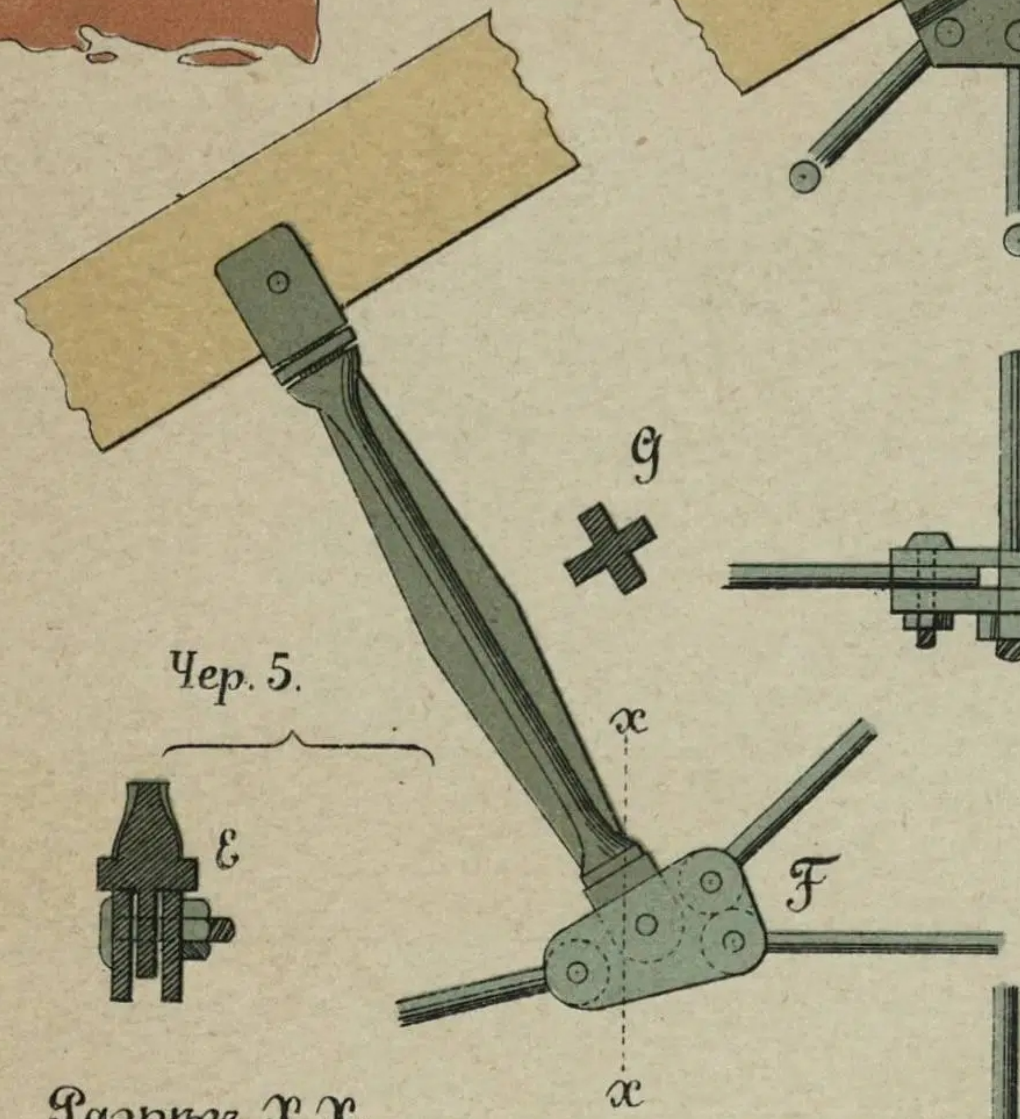

Чер. 4.

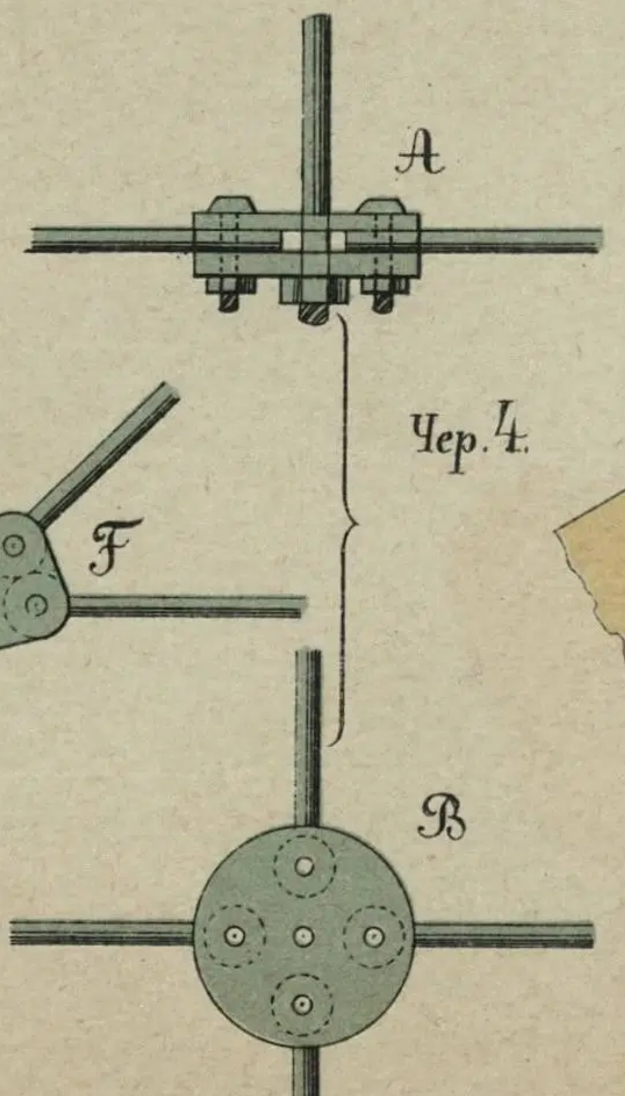

Чер. 5.

Разрѣзъ X X

Чер. 6.

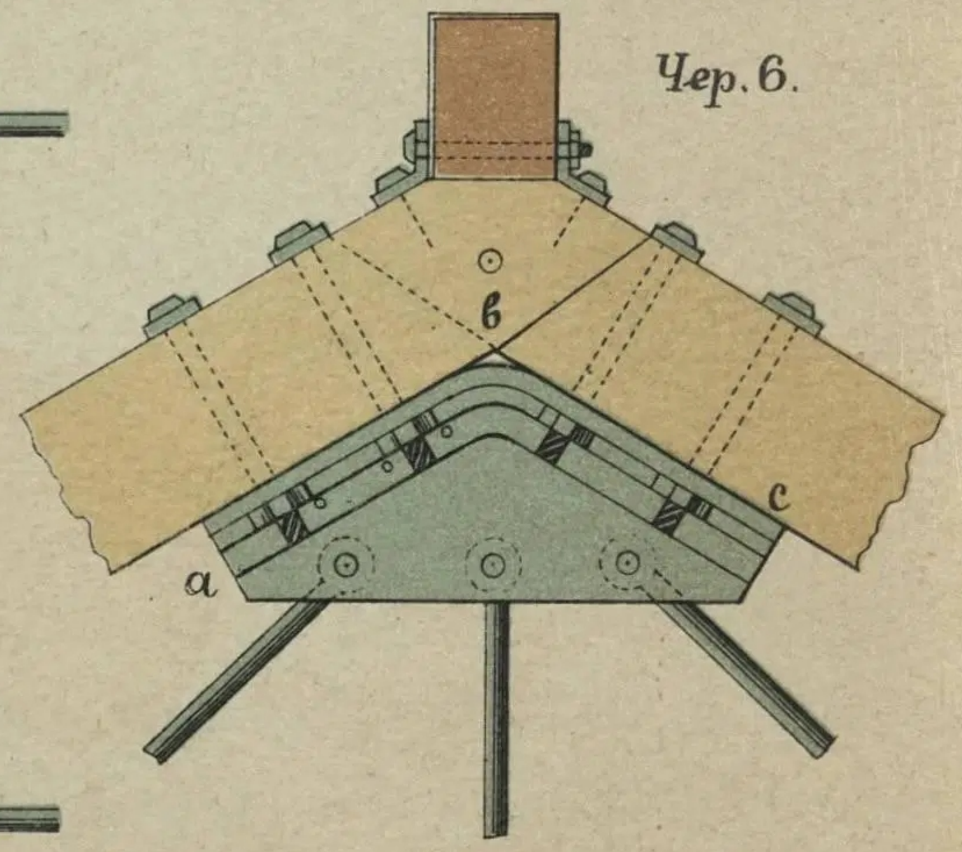

Чер. 8.

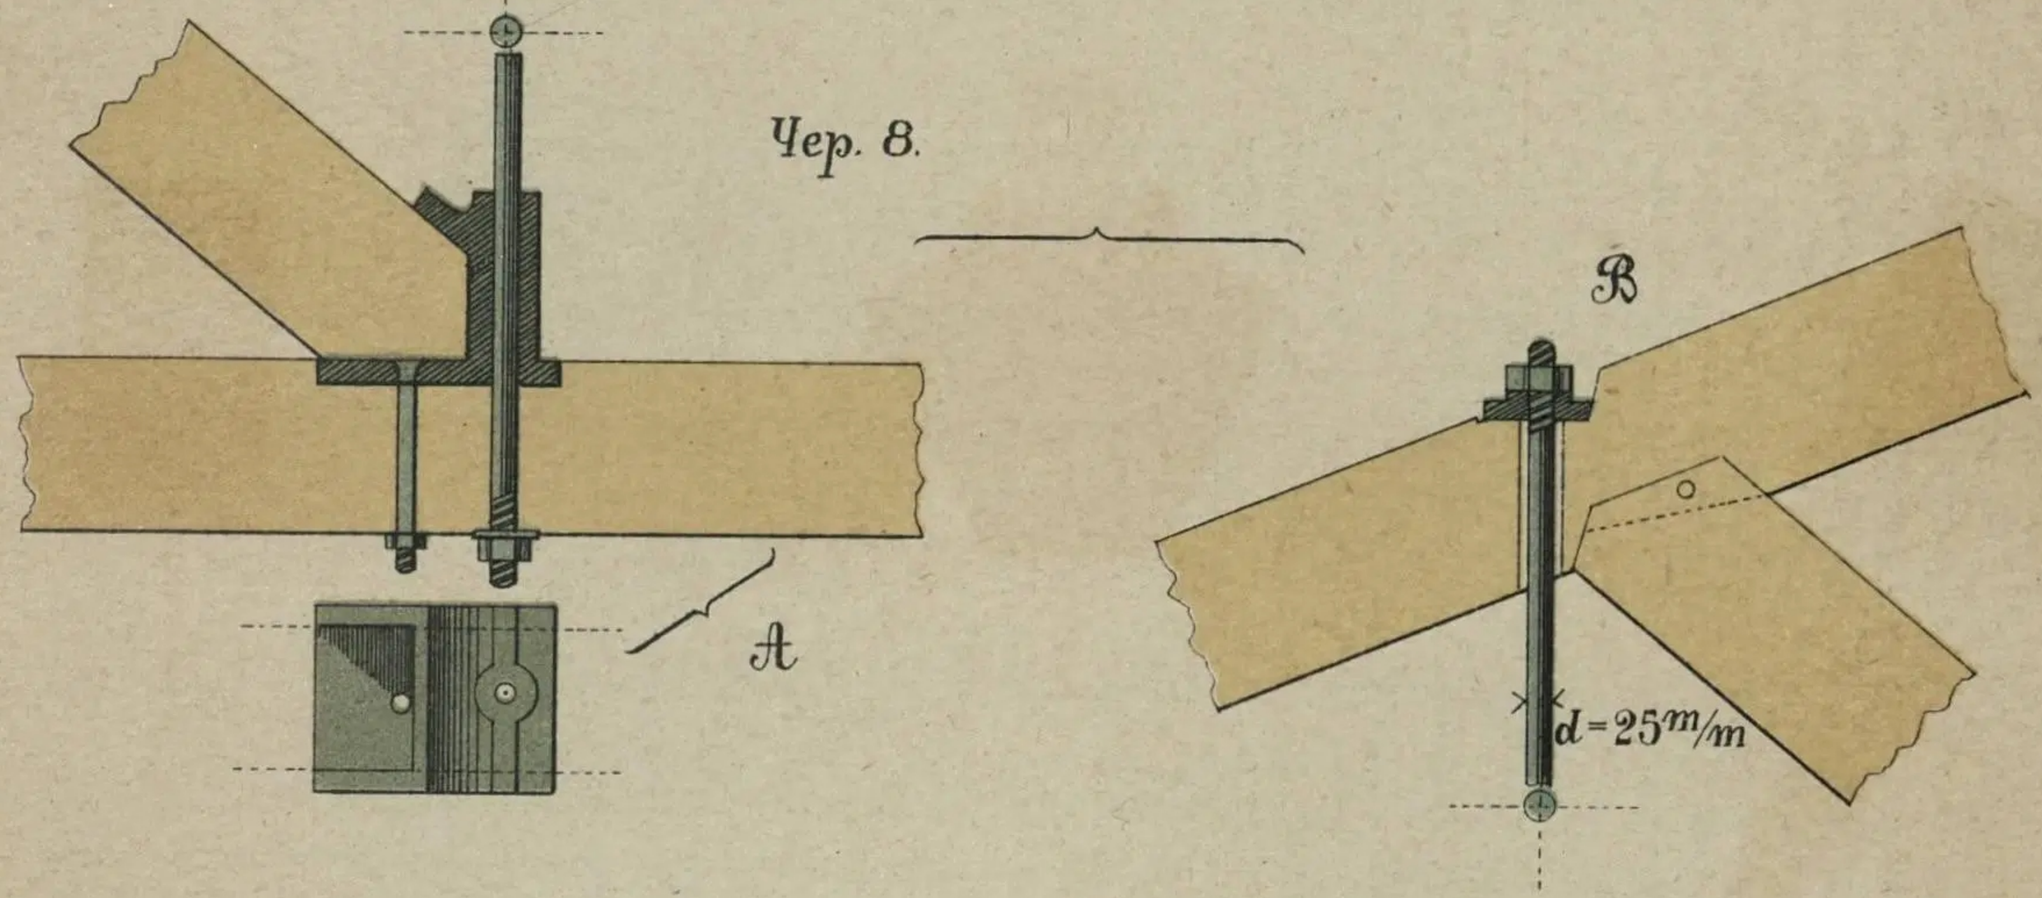

Чер. 9.

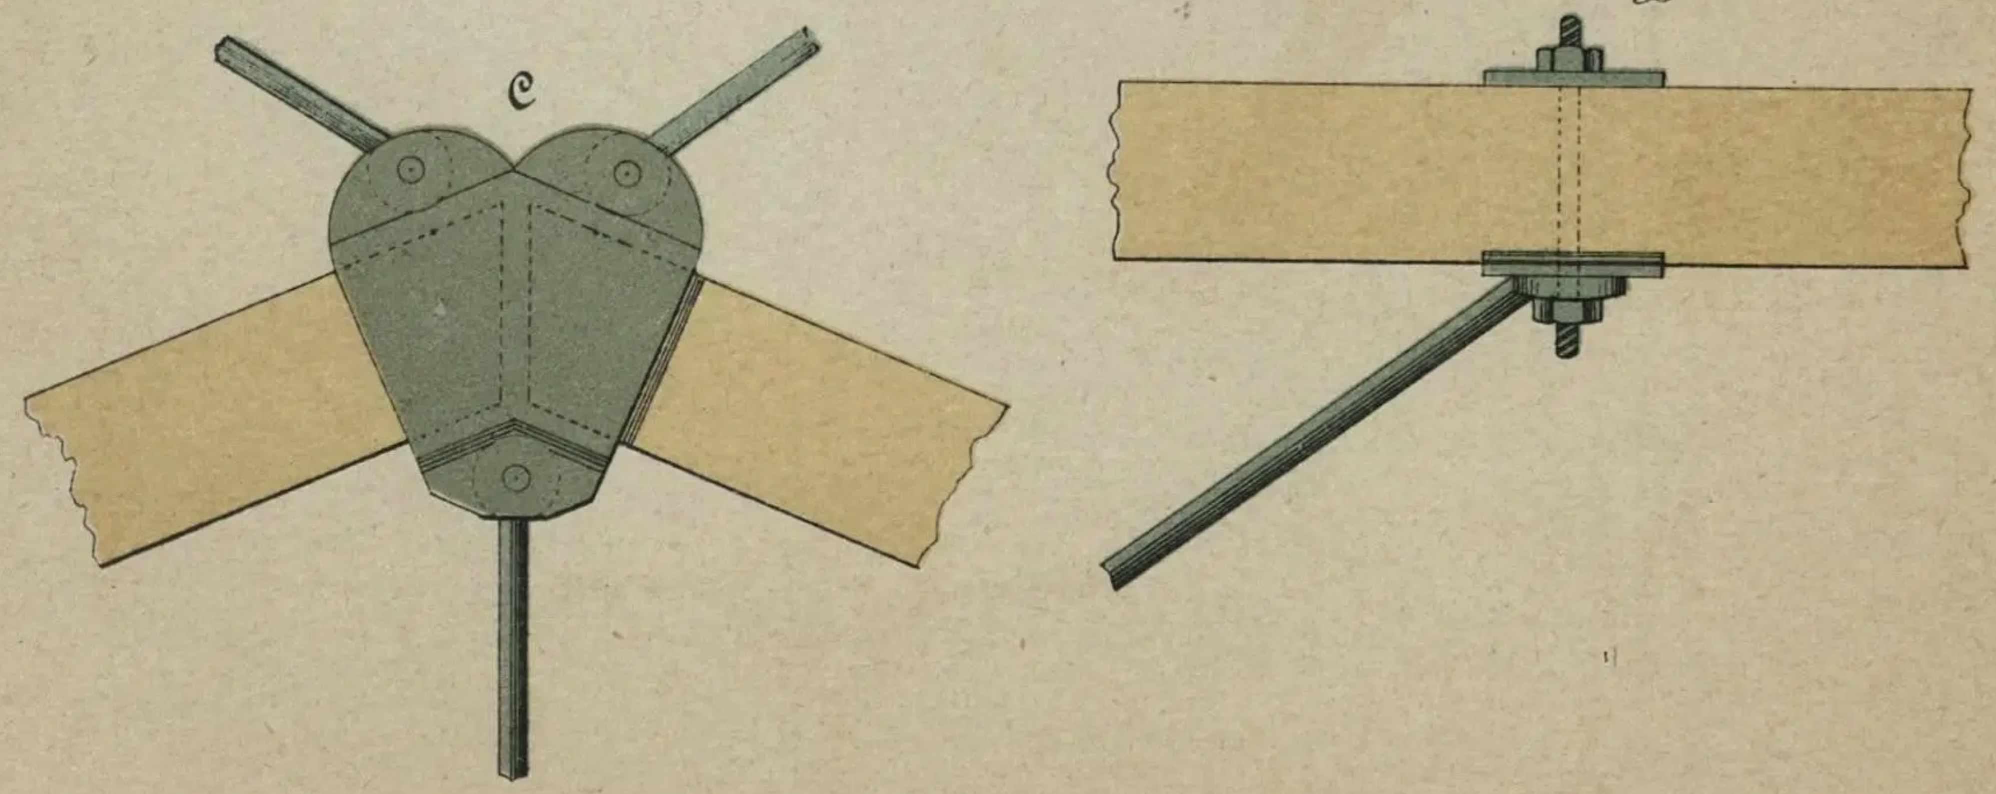

ЛИТ. 1ᵃ И. Н. КУШНЕРЕВЪ и Кº МОСКВА

Англійская система стропилъ

детали въ 1/10 н. в.

Чер. 5

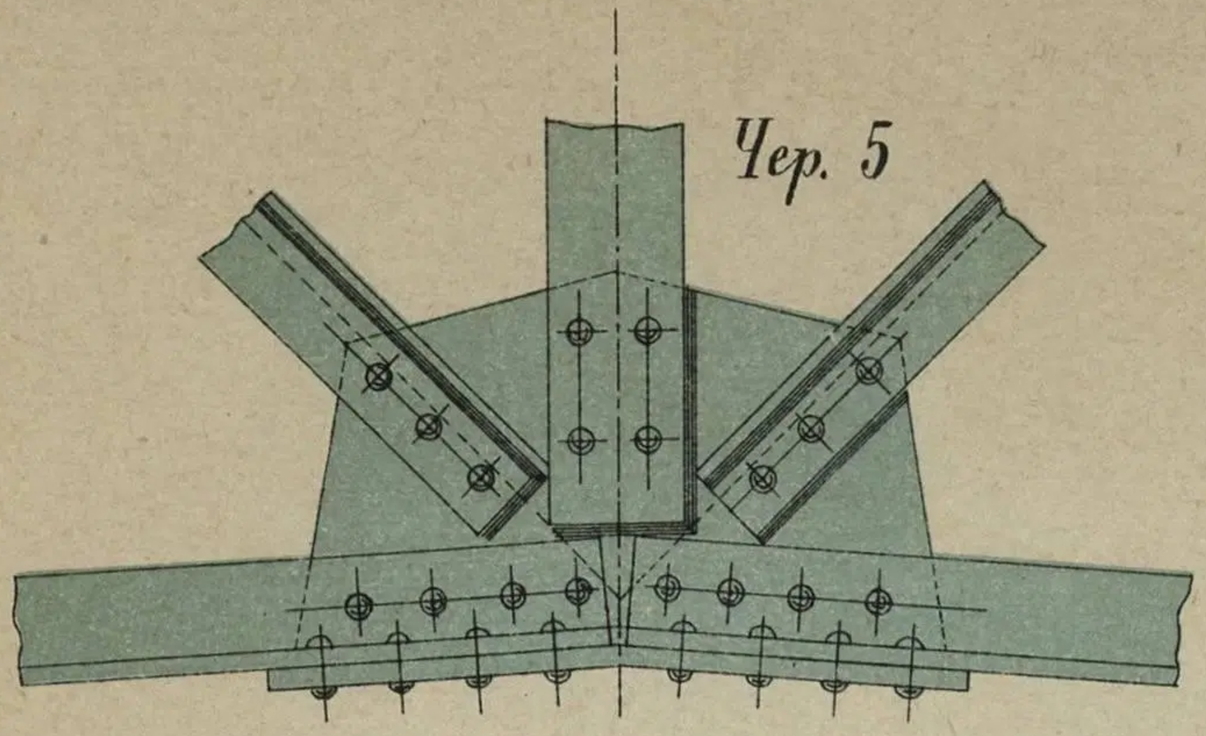

Чер. 1

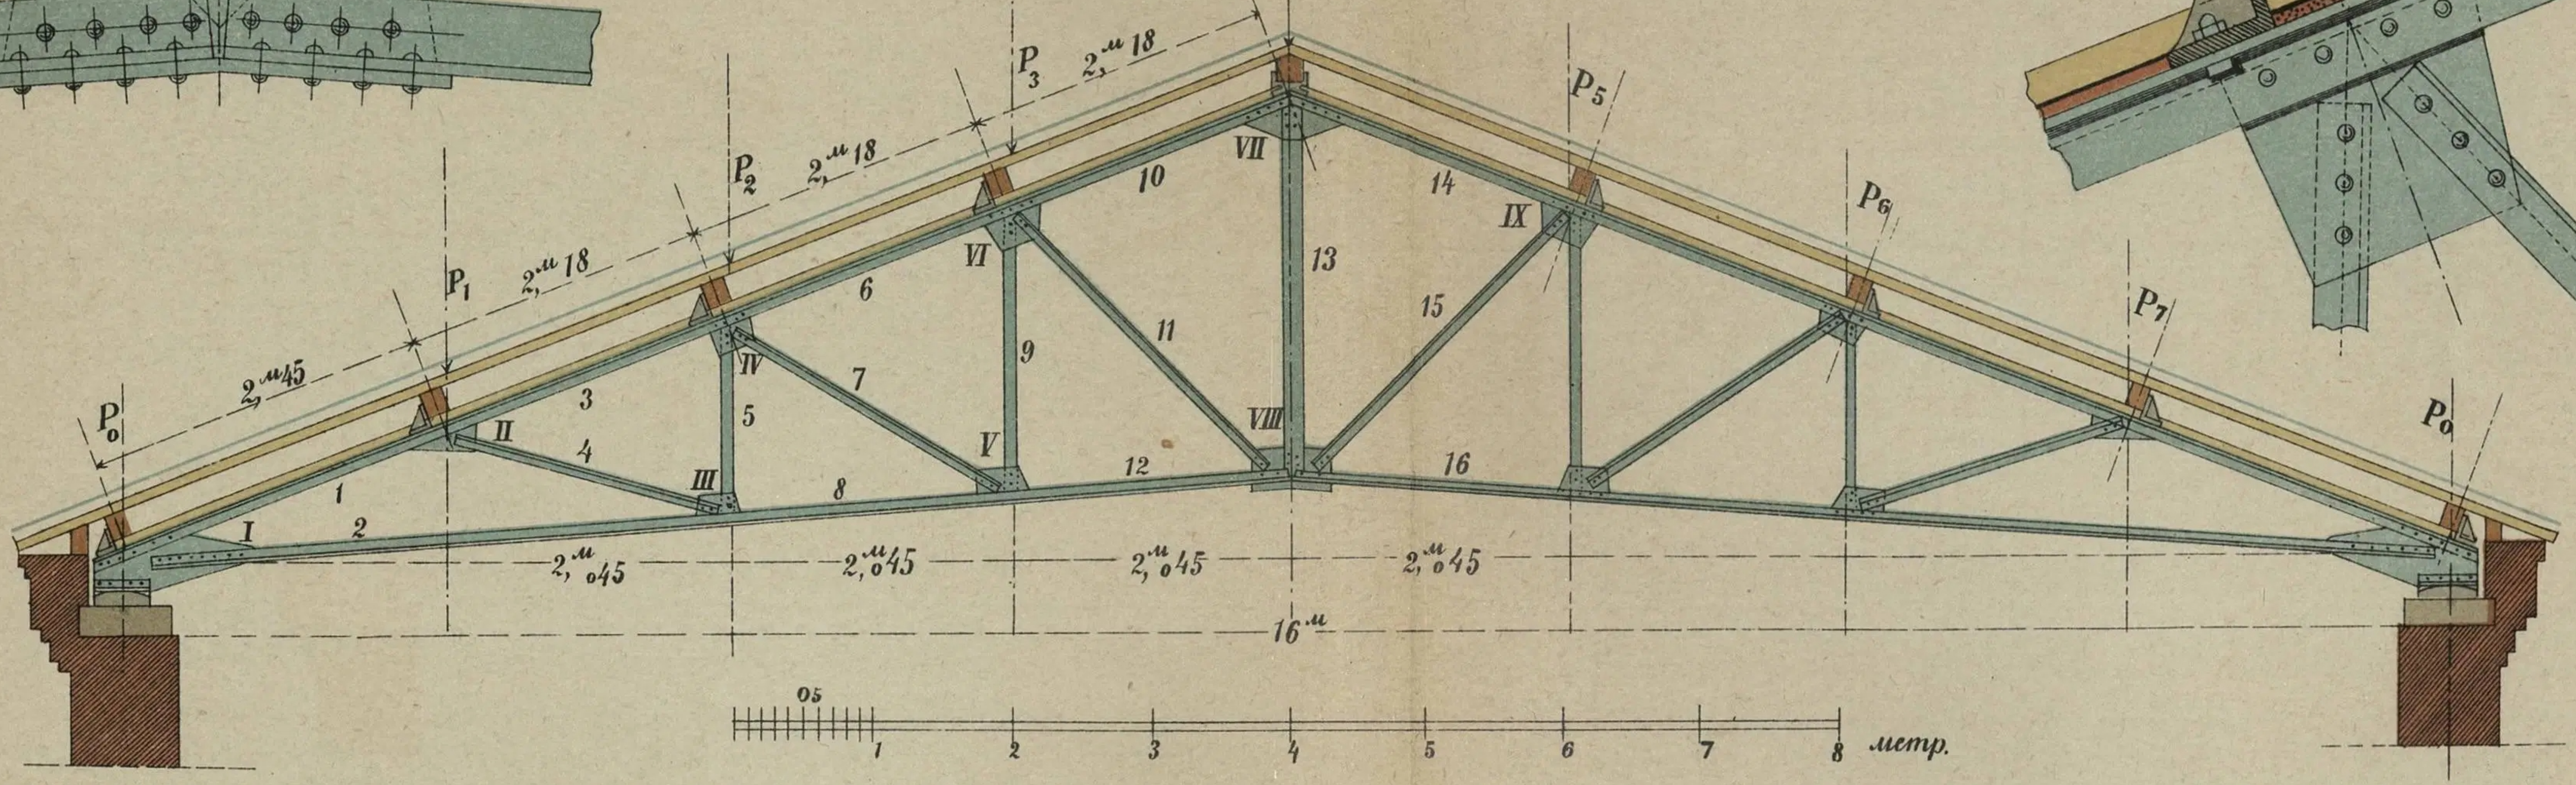

P – 2000 кг.

Чер. 6

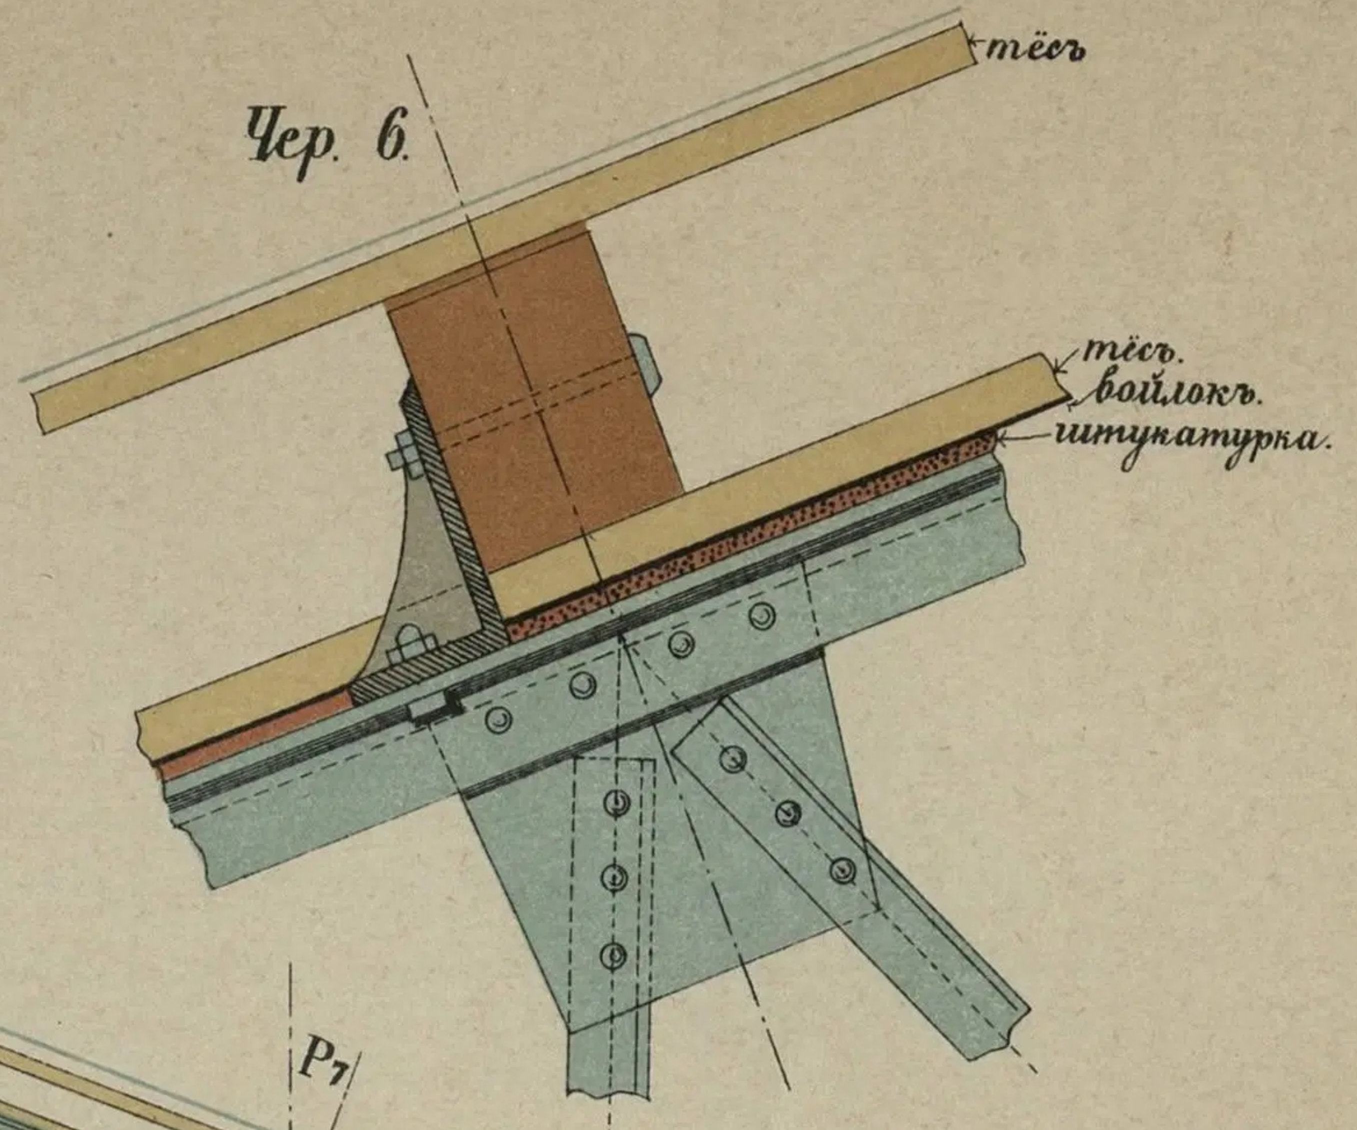

Чер. 3

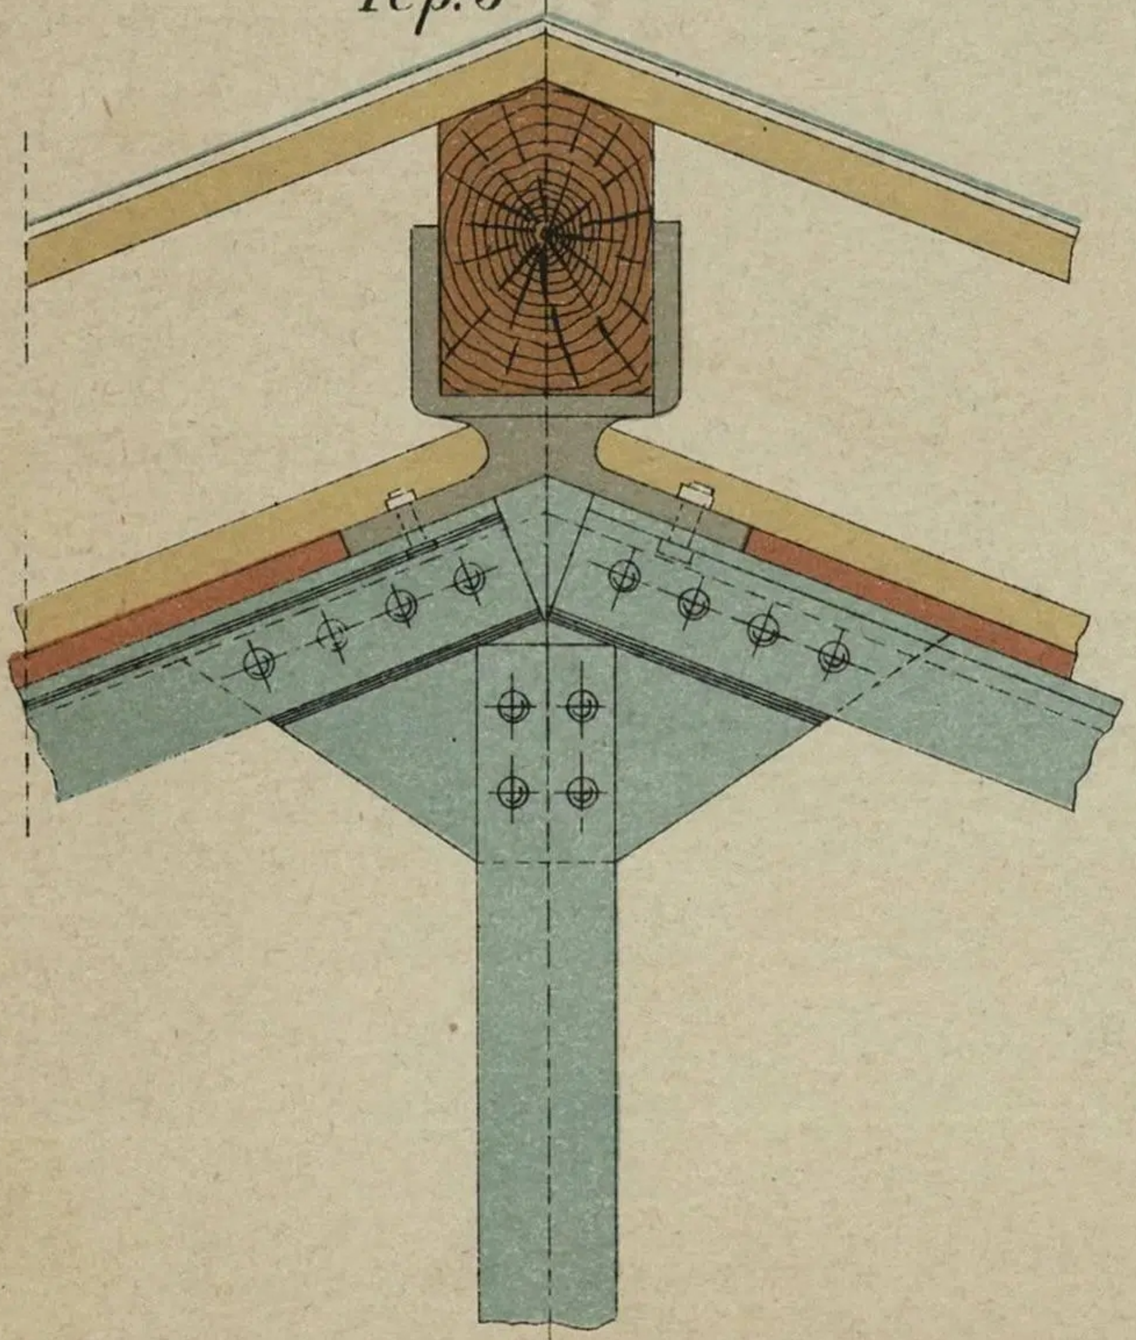

Масштабъ силъ: въ 5 mm. 1000 кг.

Діаграмма силъ

Чер. 2

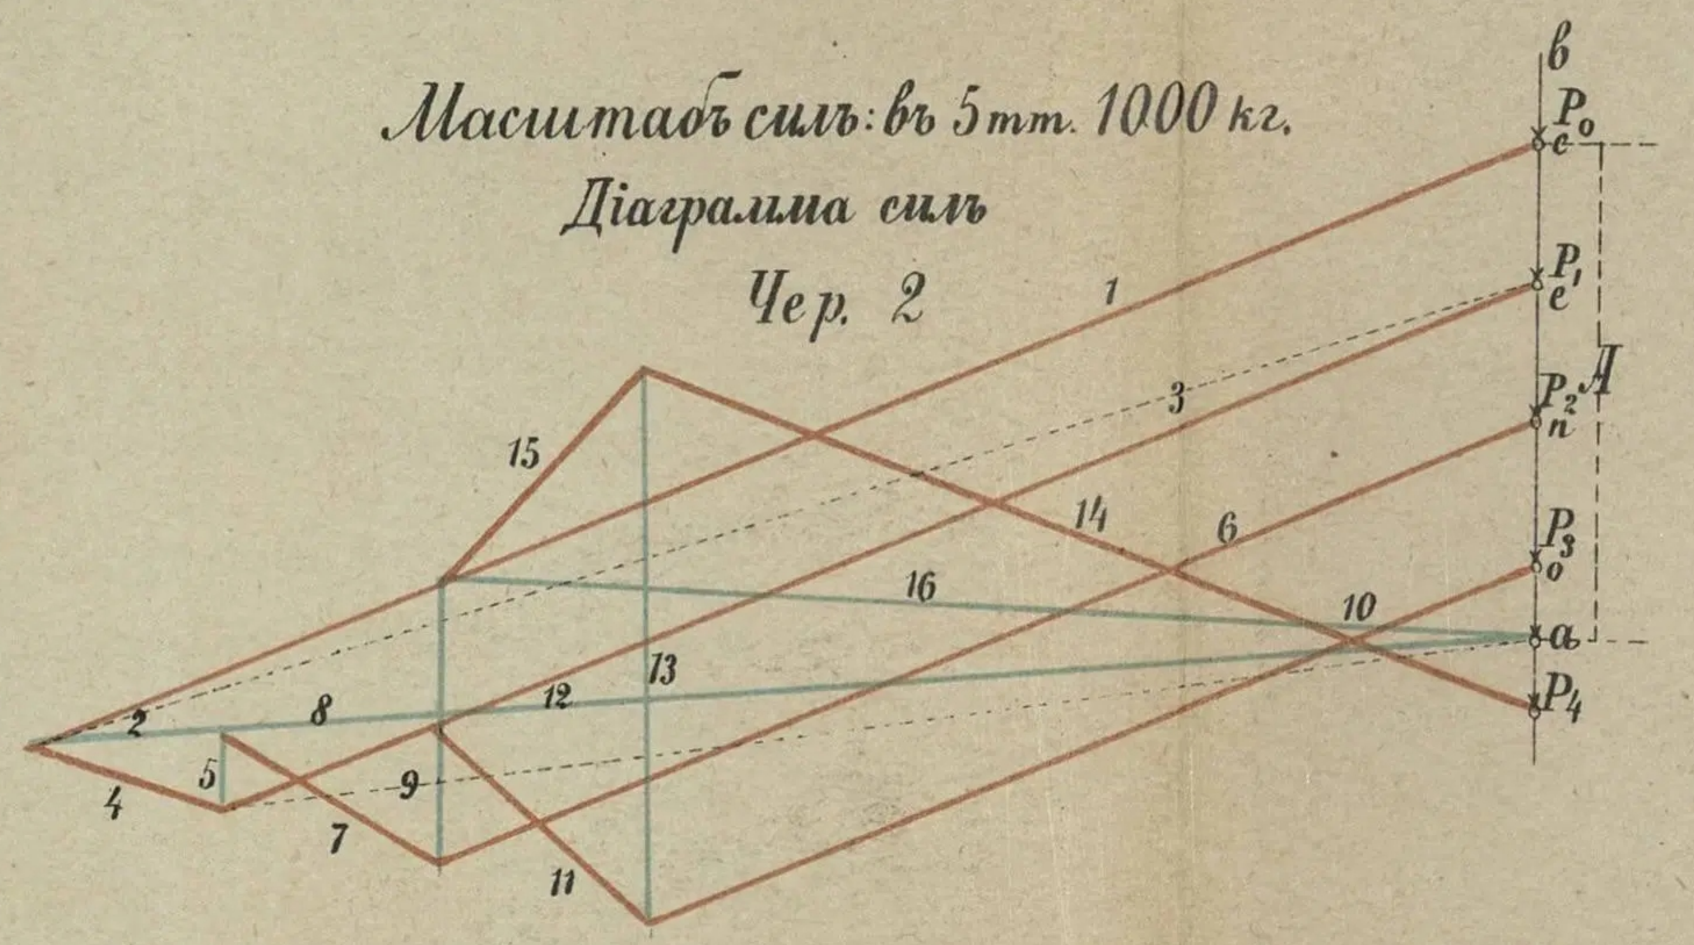

Чер. 2.

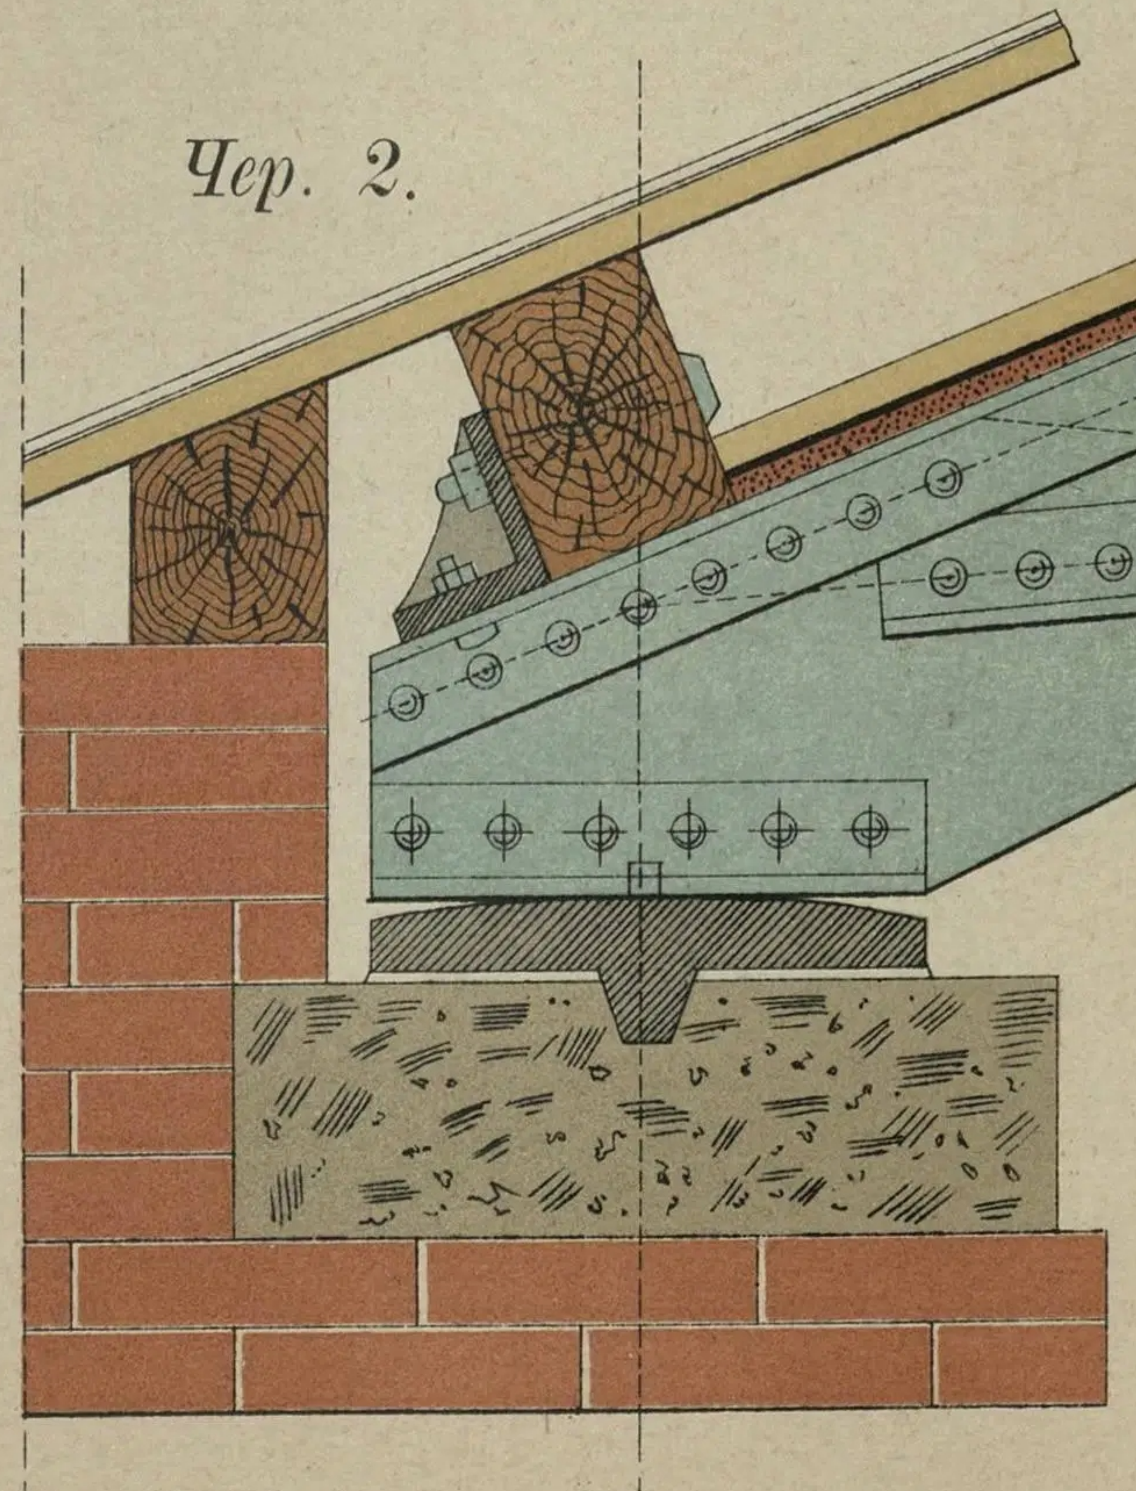

Масштабъ для деталей

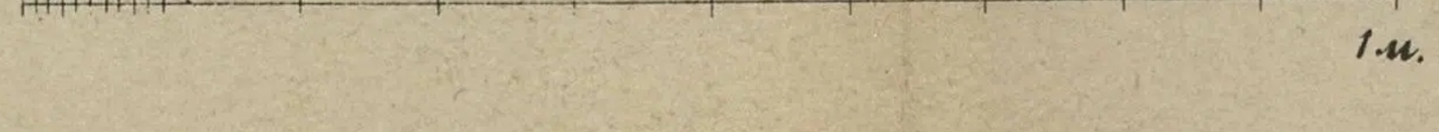

ЛИТ Т-ва И Н КУШНЕРЕВЪ и Ко МОСКВА

Французская система стропилъ (Polonceau)

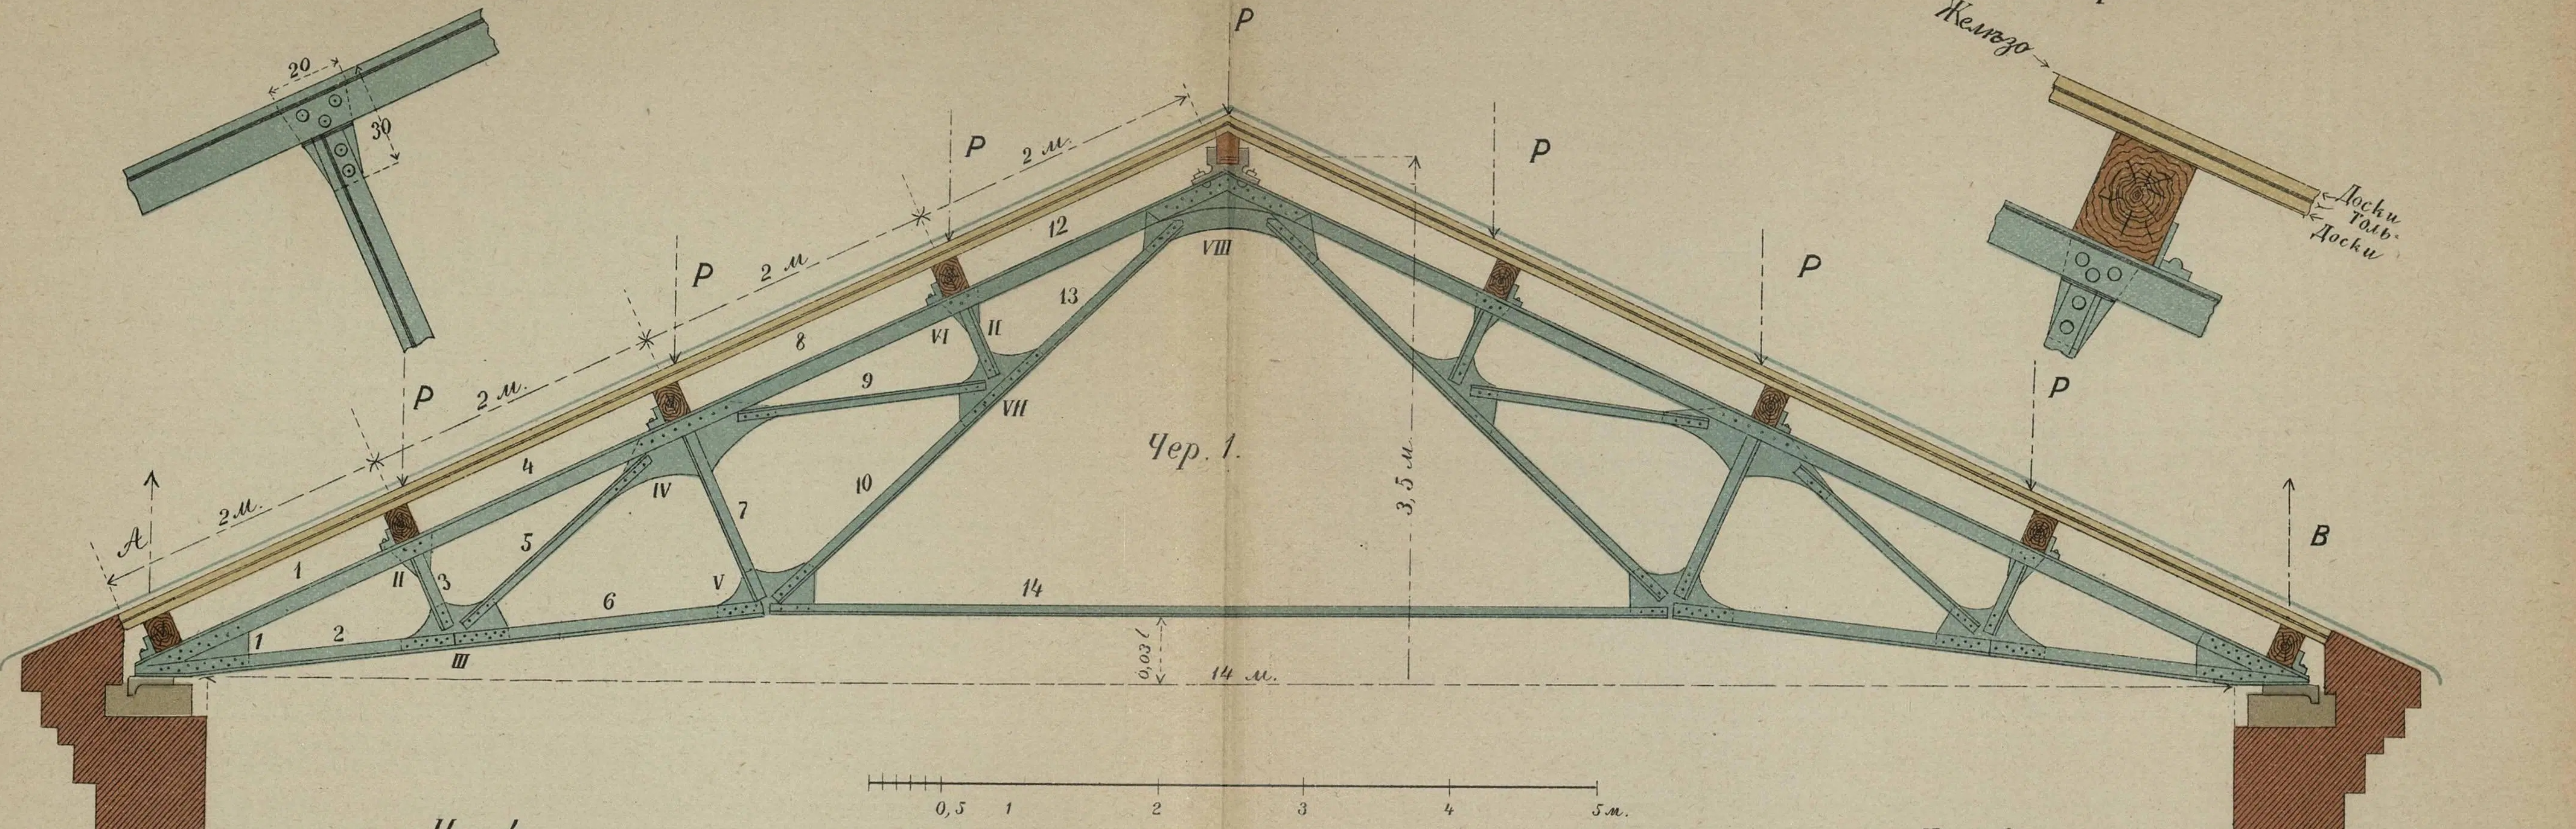

Чер. 4.

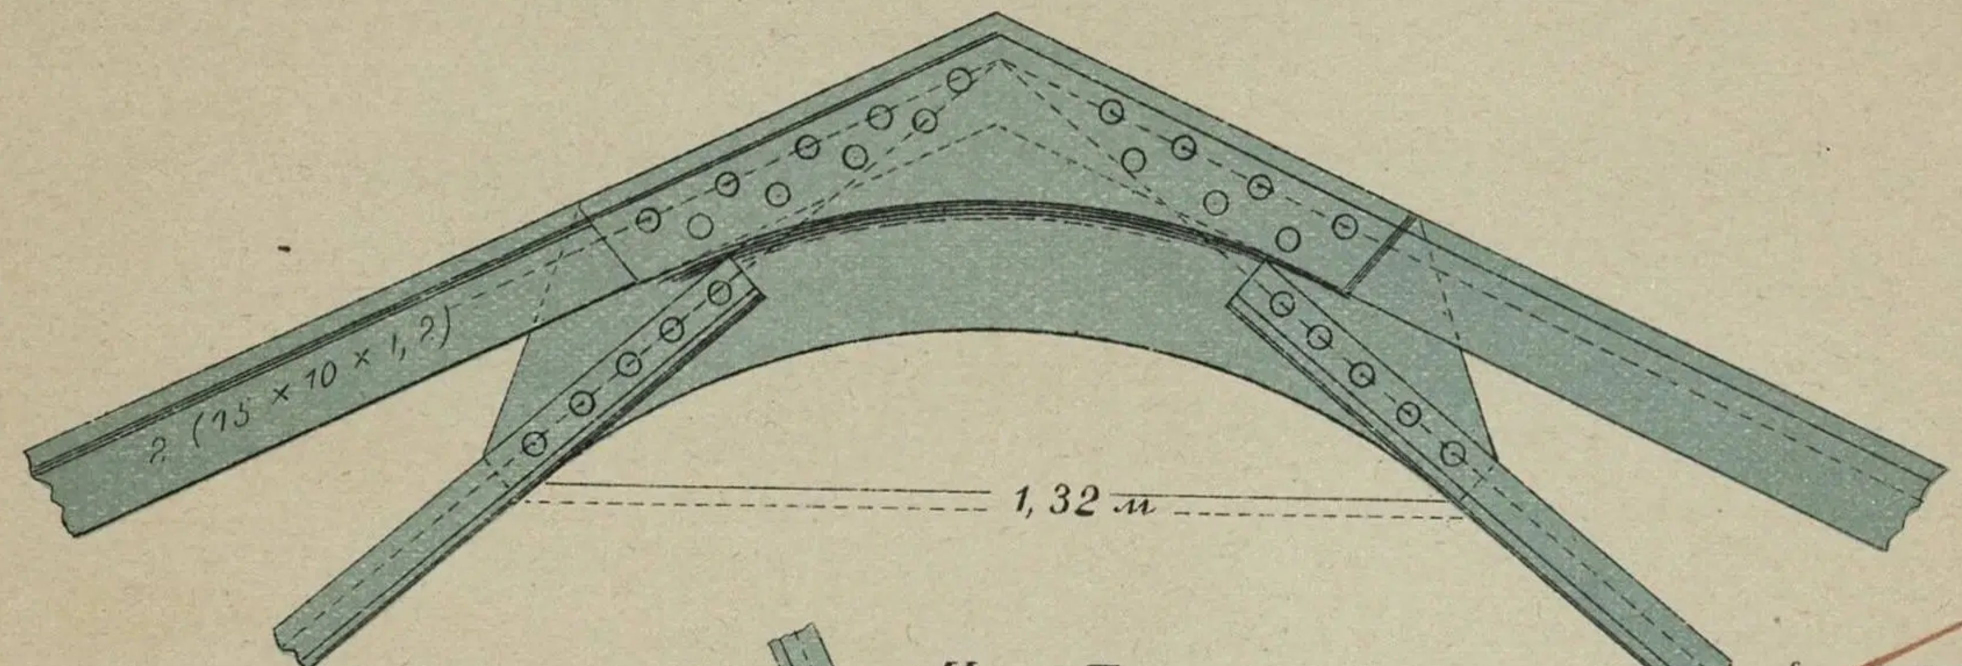

P = 2000 kg.

Діаграмма силъ

Чер. 2.

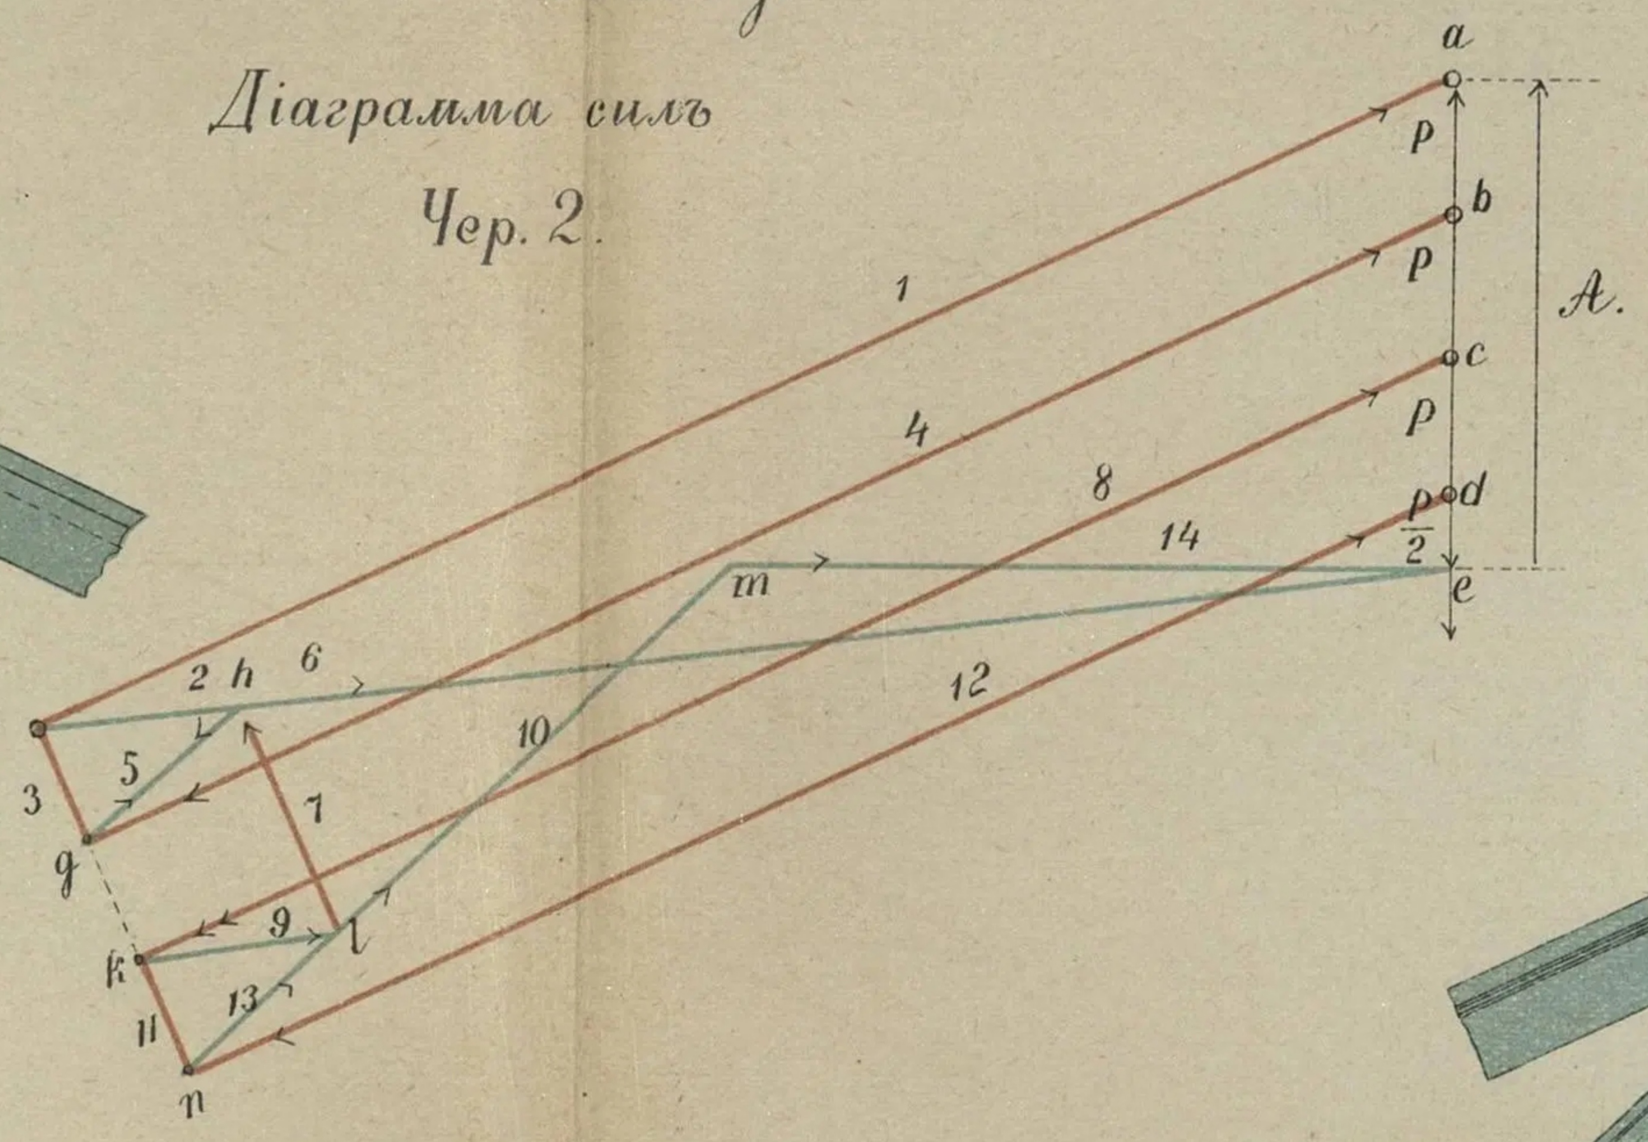

Чер. 3.

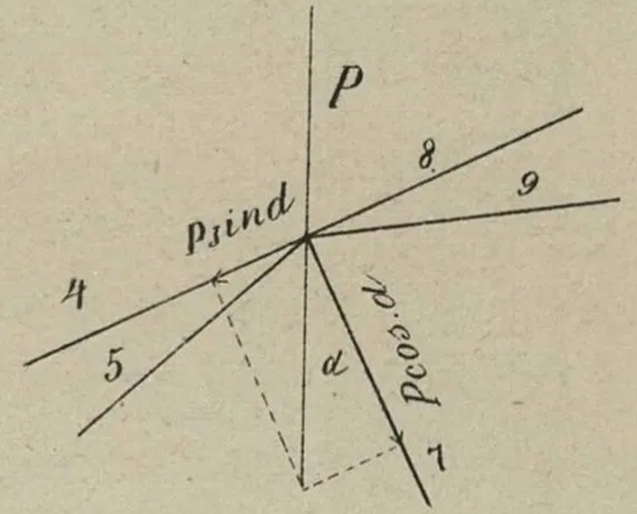

Чер. 7.

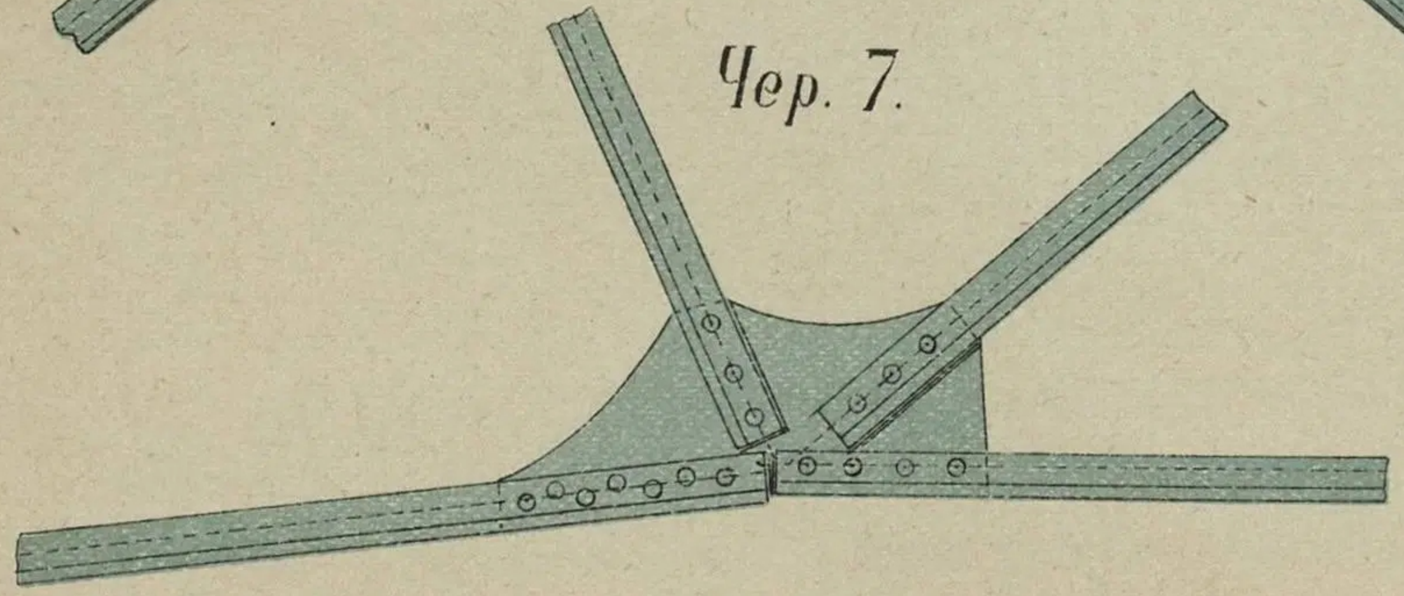

Чер. 8.

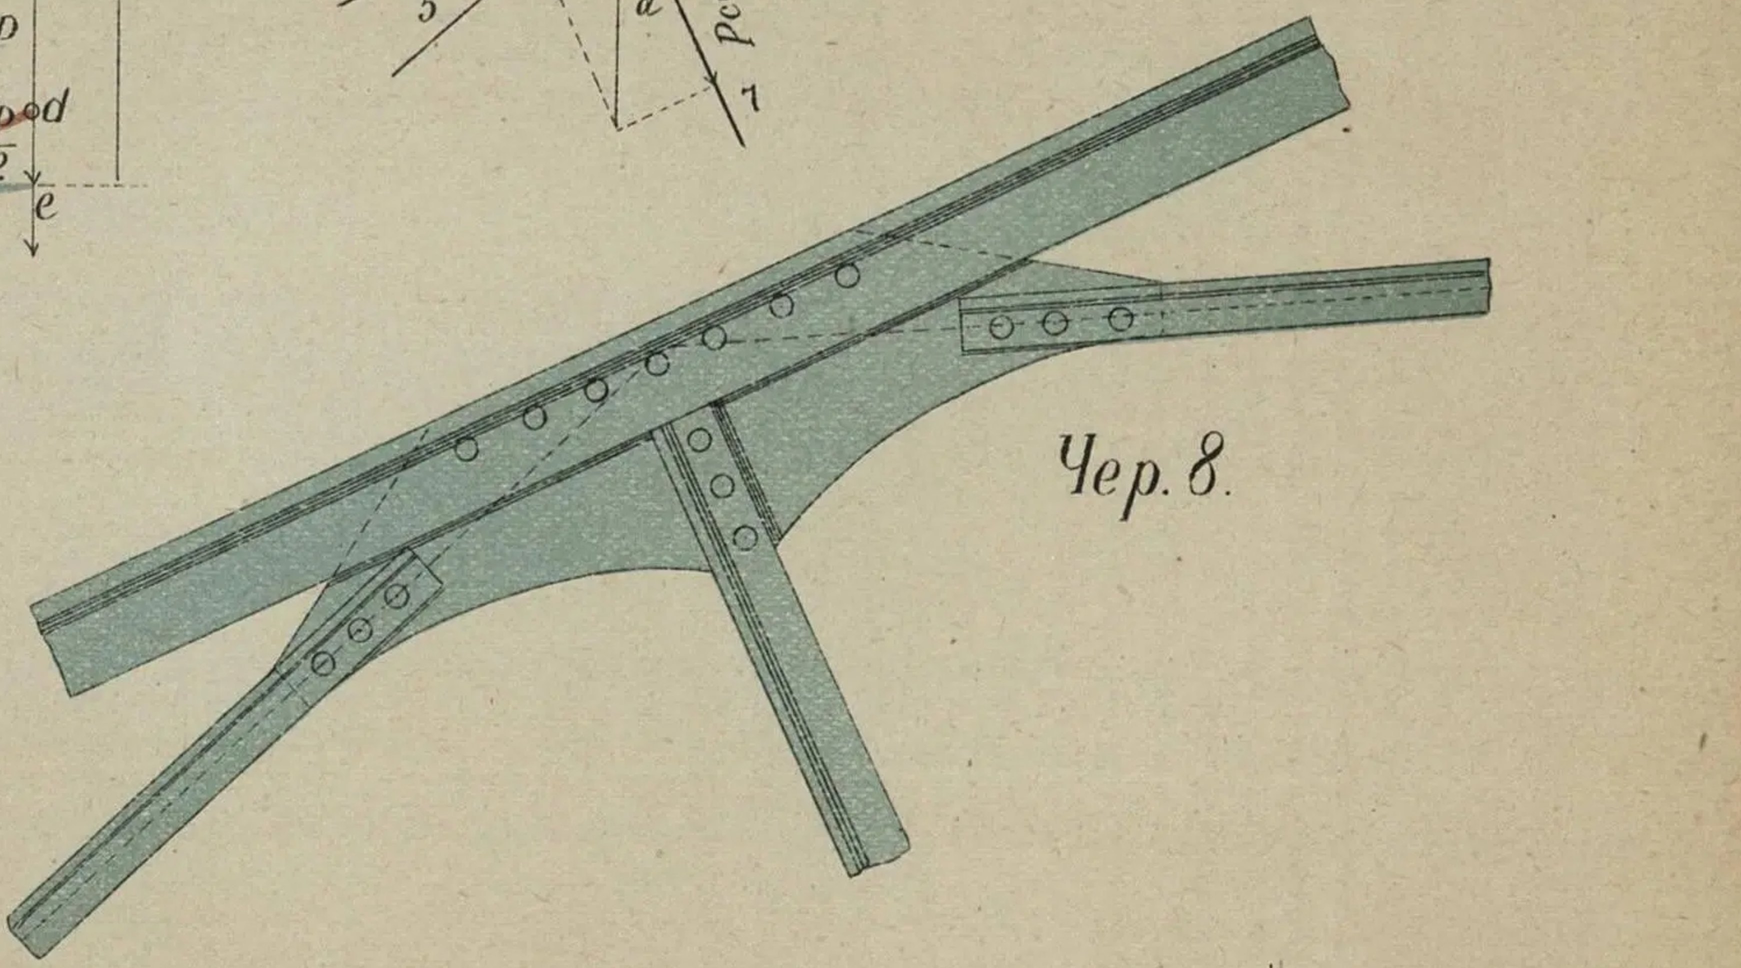

Масштабъ силъ въ 5 м.м. 1000 kg.

Масштабъ для деталей

0,1 0,2 0,3 0,4 0,5 1 2 м.

ЛИТ. Т-ва И. Н. КУШНЕРЕВЪ и К° МОСКВА.

Бельгійская система стропилъ

Чер. 5.

Чер. 7.

Чер. 6.

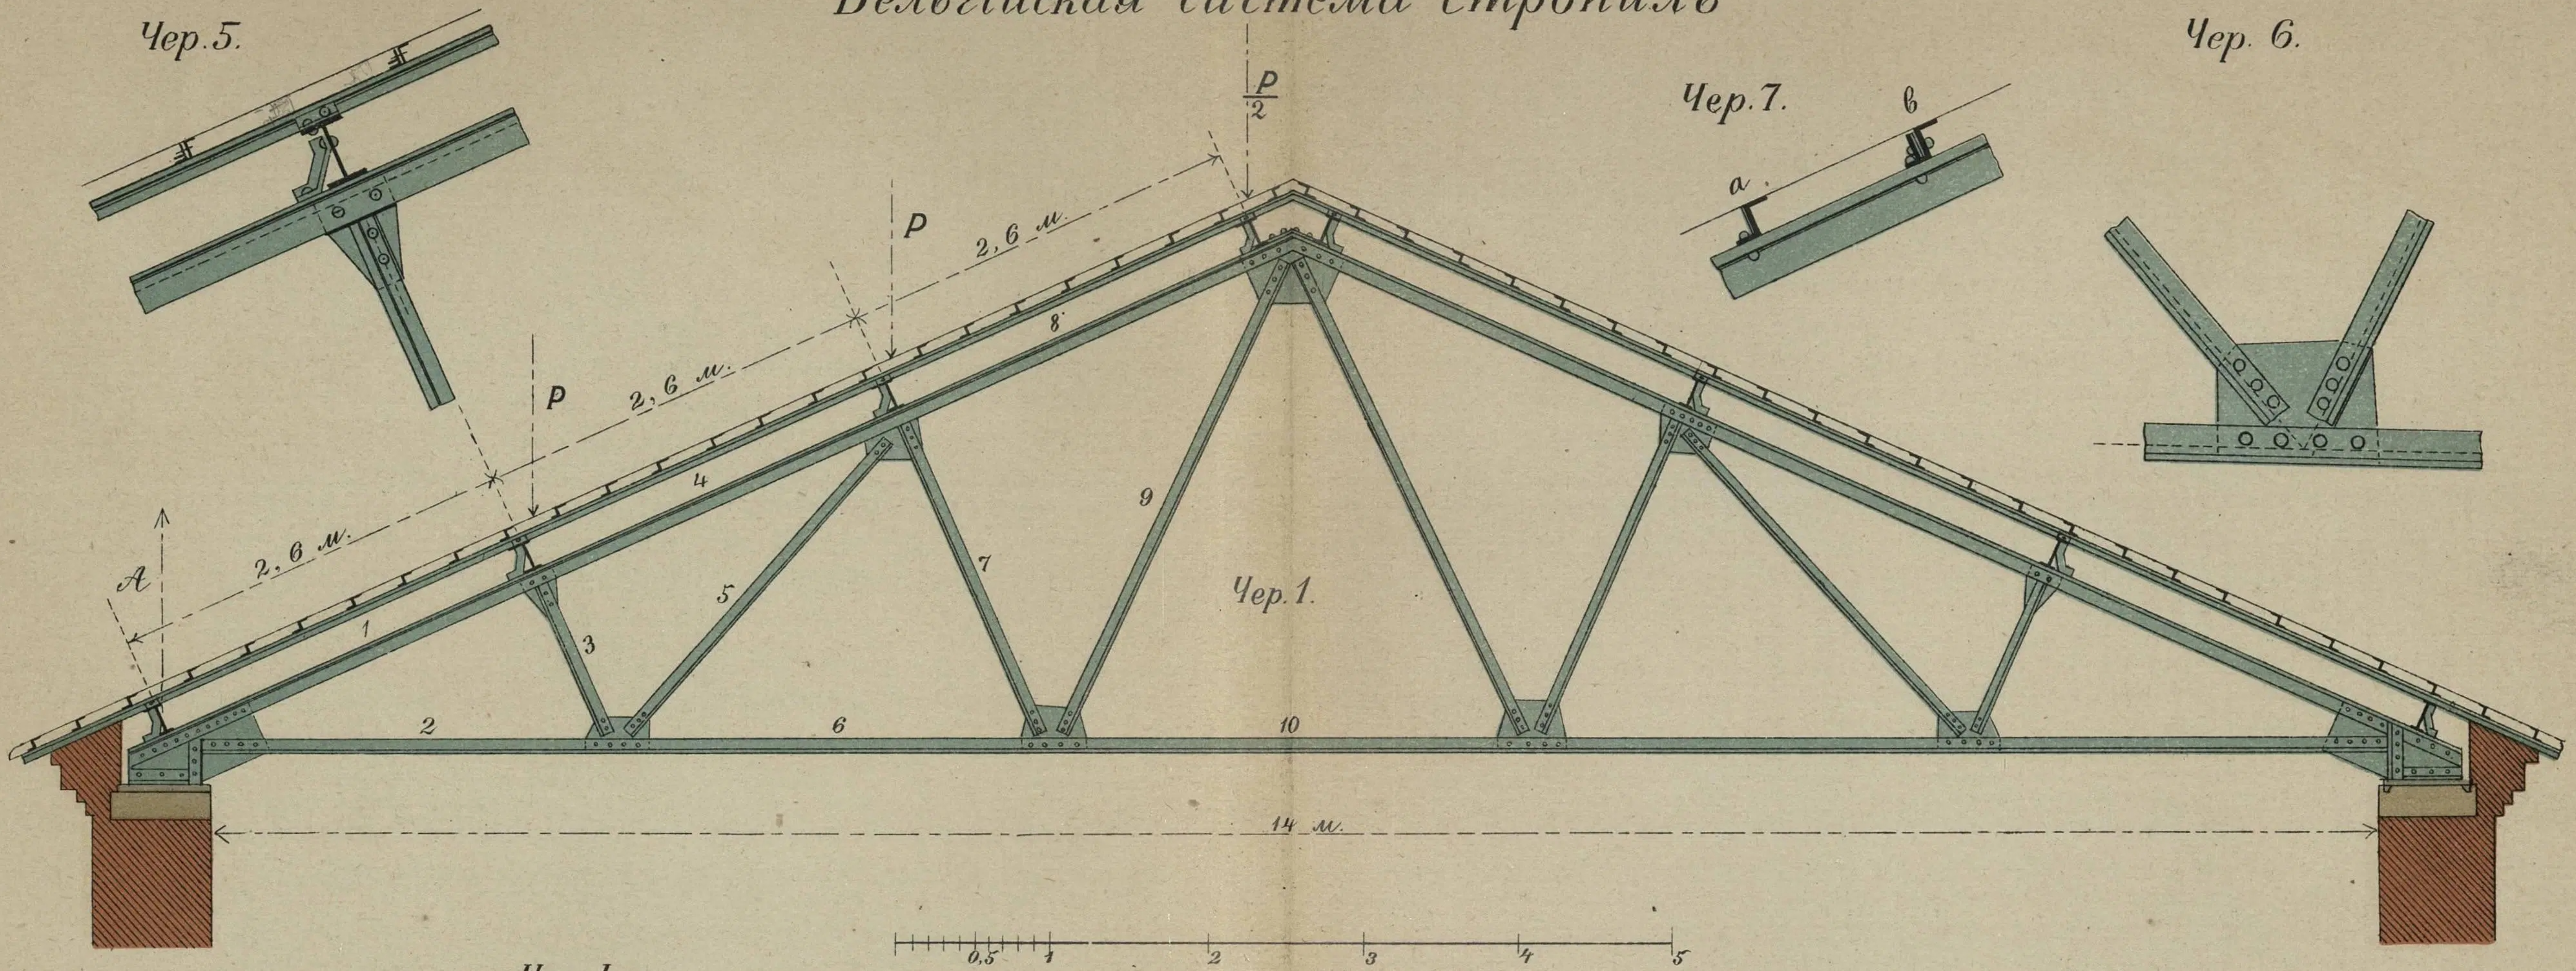

Чер. 1.

P= 2000 kg.

Діаграмма силъ

Чер. 2.

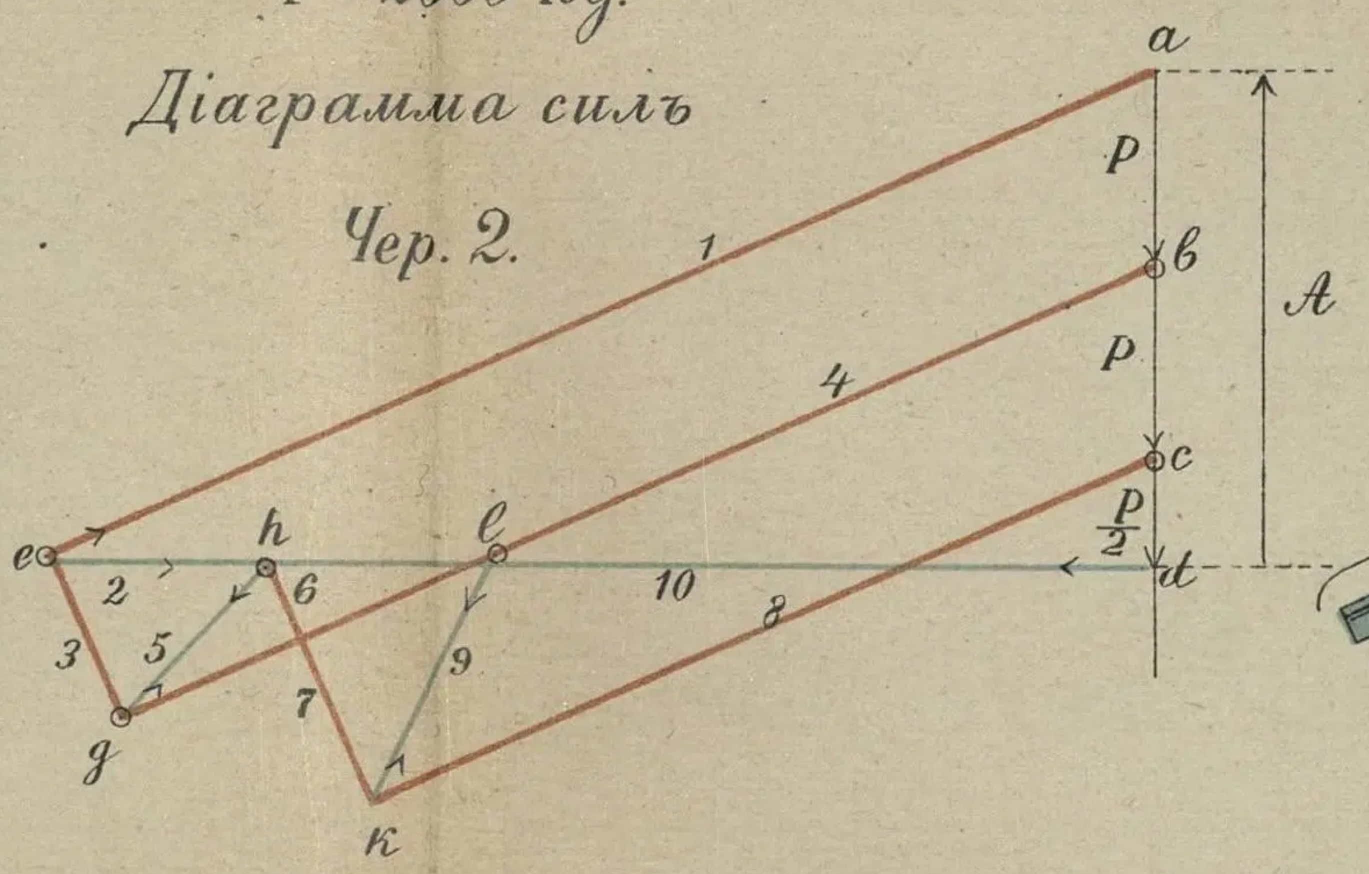

Чер. 4.

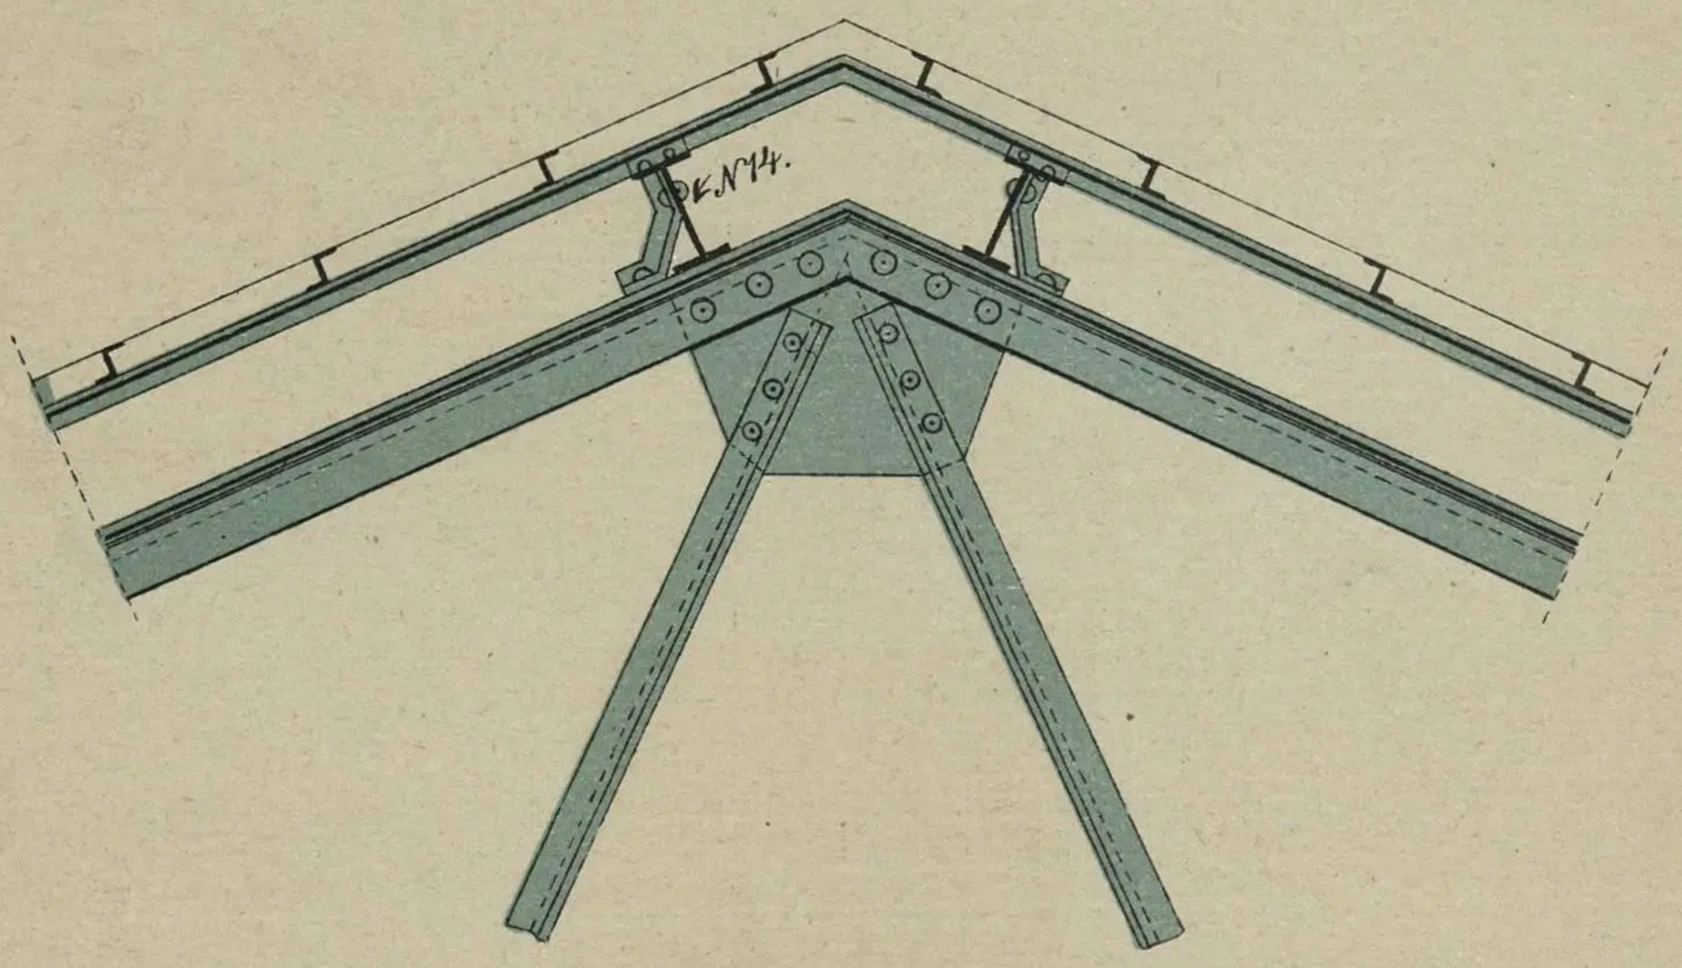

Чер. 3.

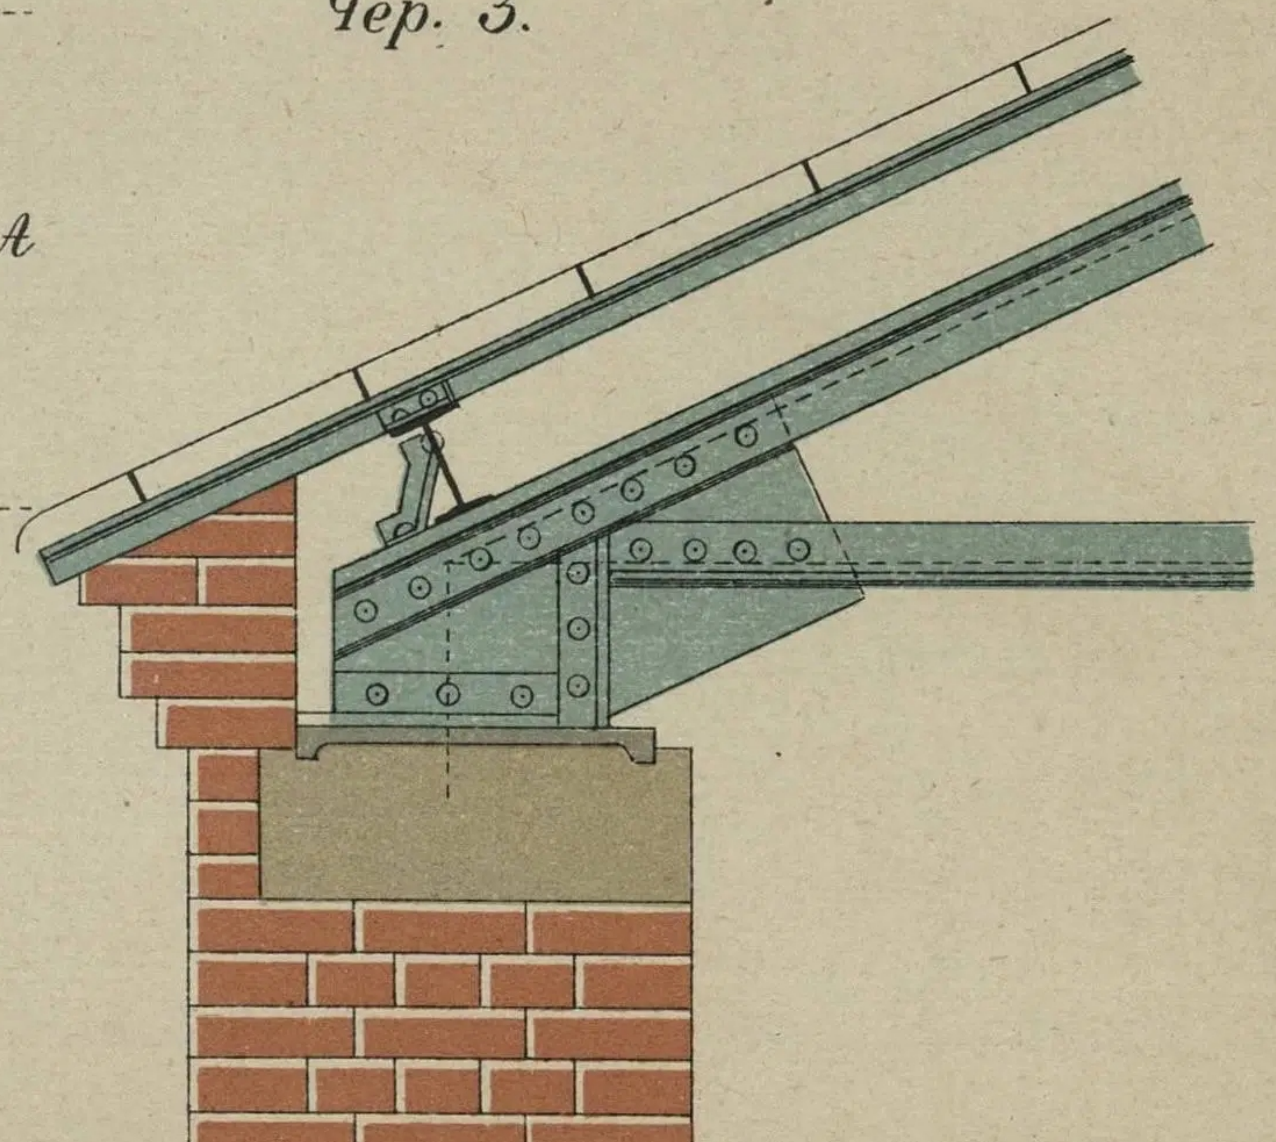

Масштабъ силъ въ 5 мм. 1000 kg.

Масштабъ для деталей

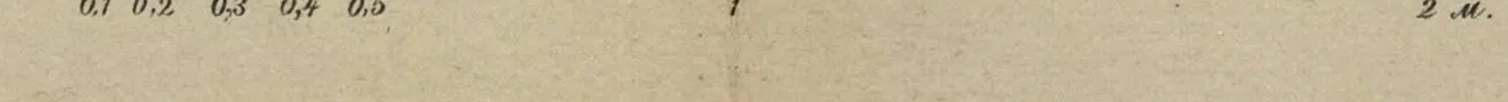

ЛИТ. Т-ва И. Н. КУШНЕРЕВЪ и Ко. МОСКВА.

Русская сѣтчато-арочная система покрытій инженера В. Г. Шухова.

Чер. 7

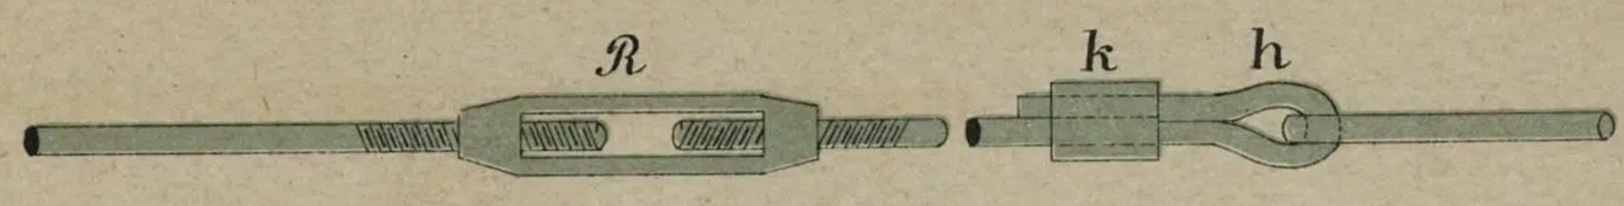

Чер. 6

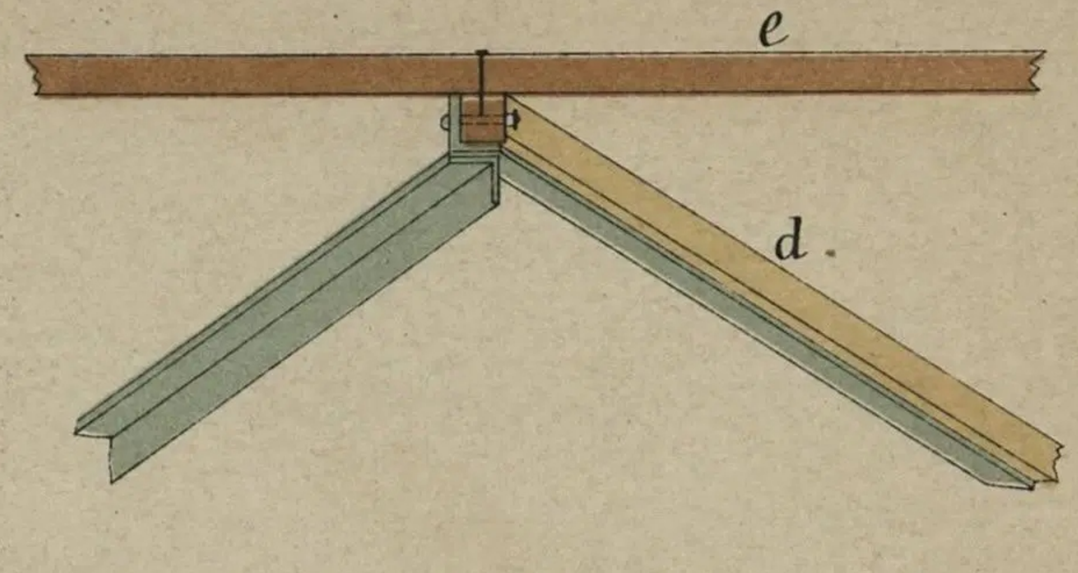

Чер. 1.

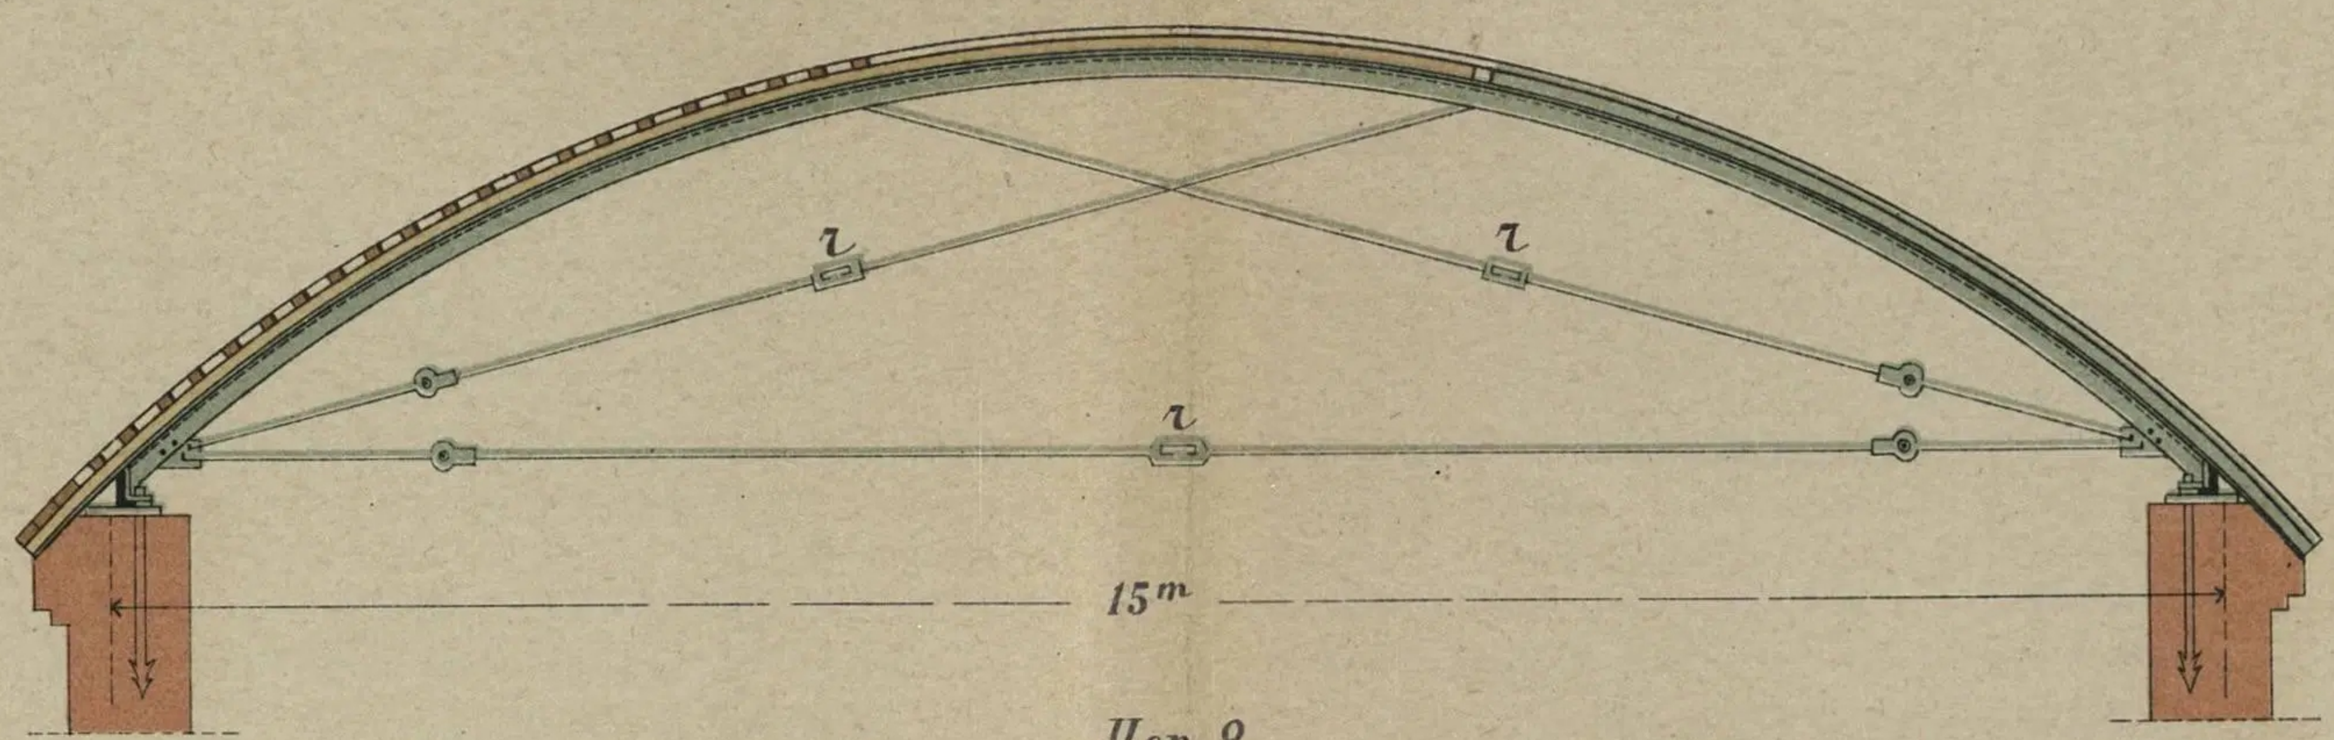

Чер. 3.

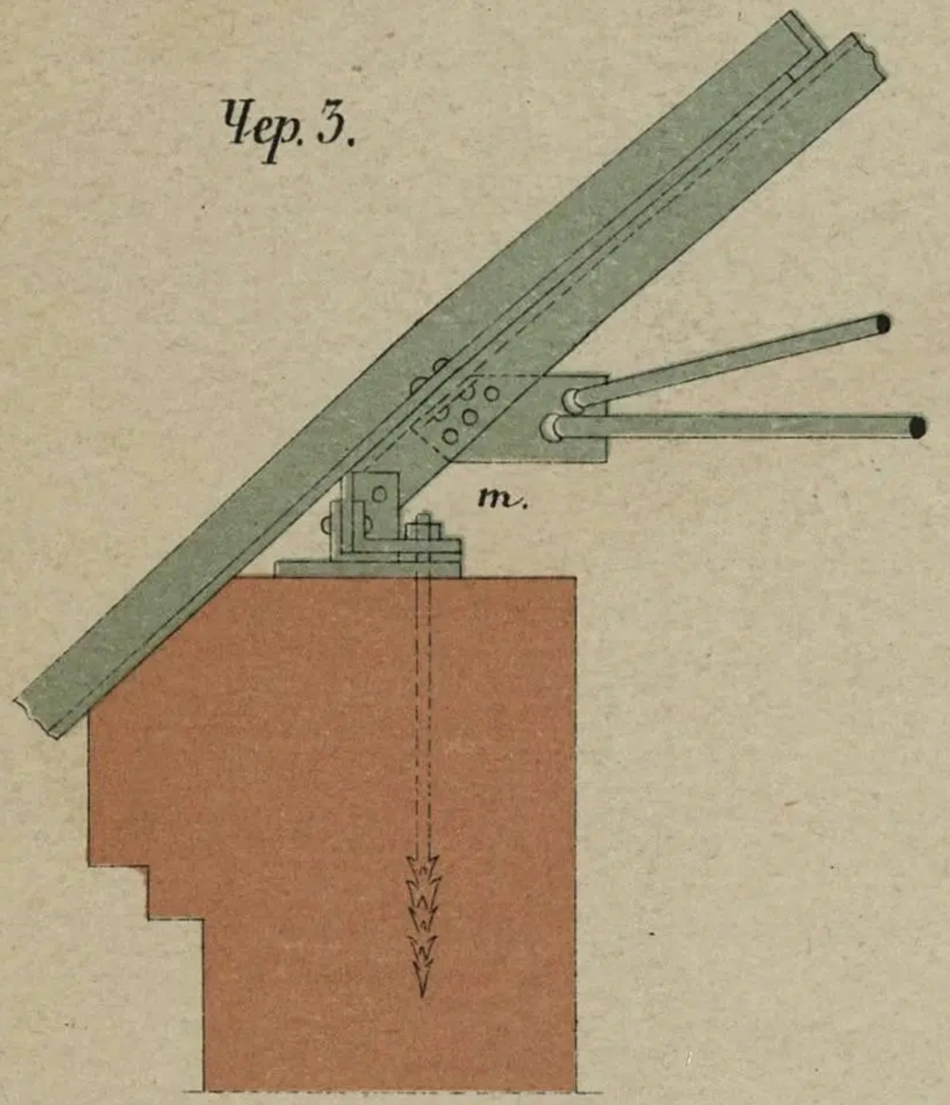

Чер. 4.

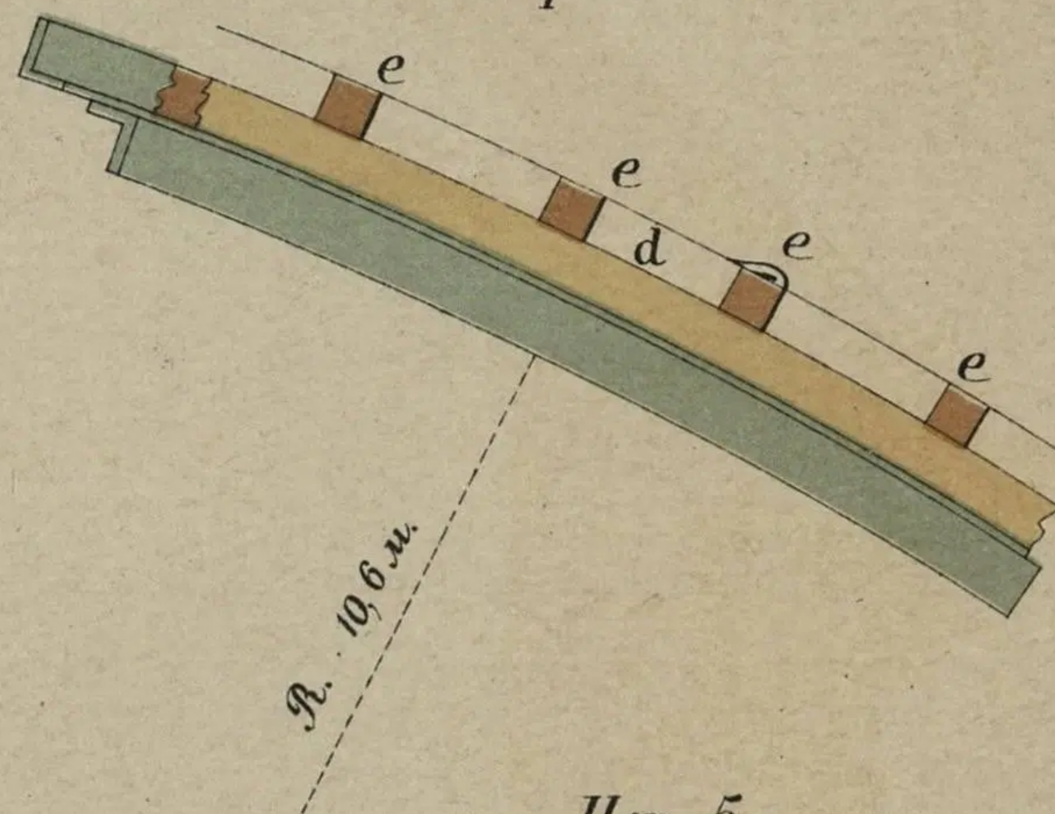

Чер. 2.

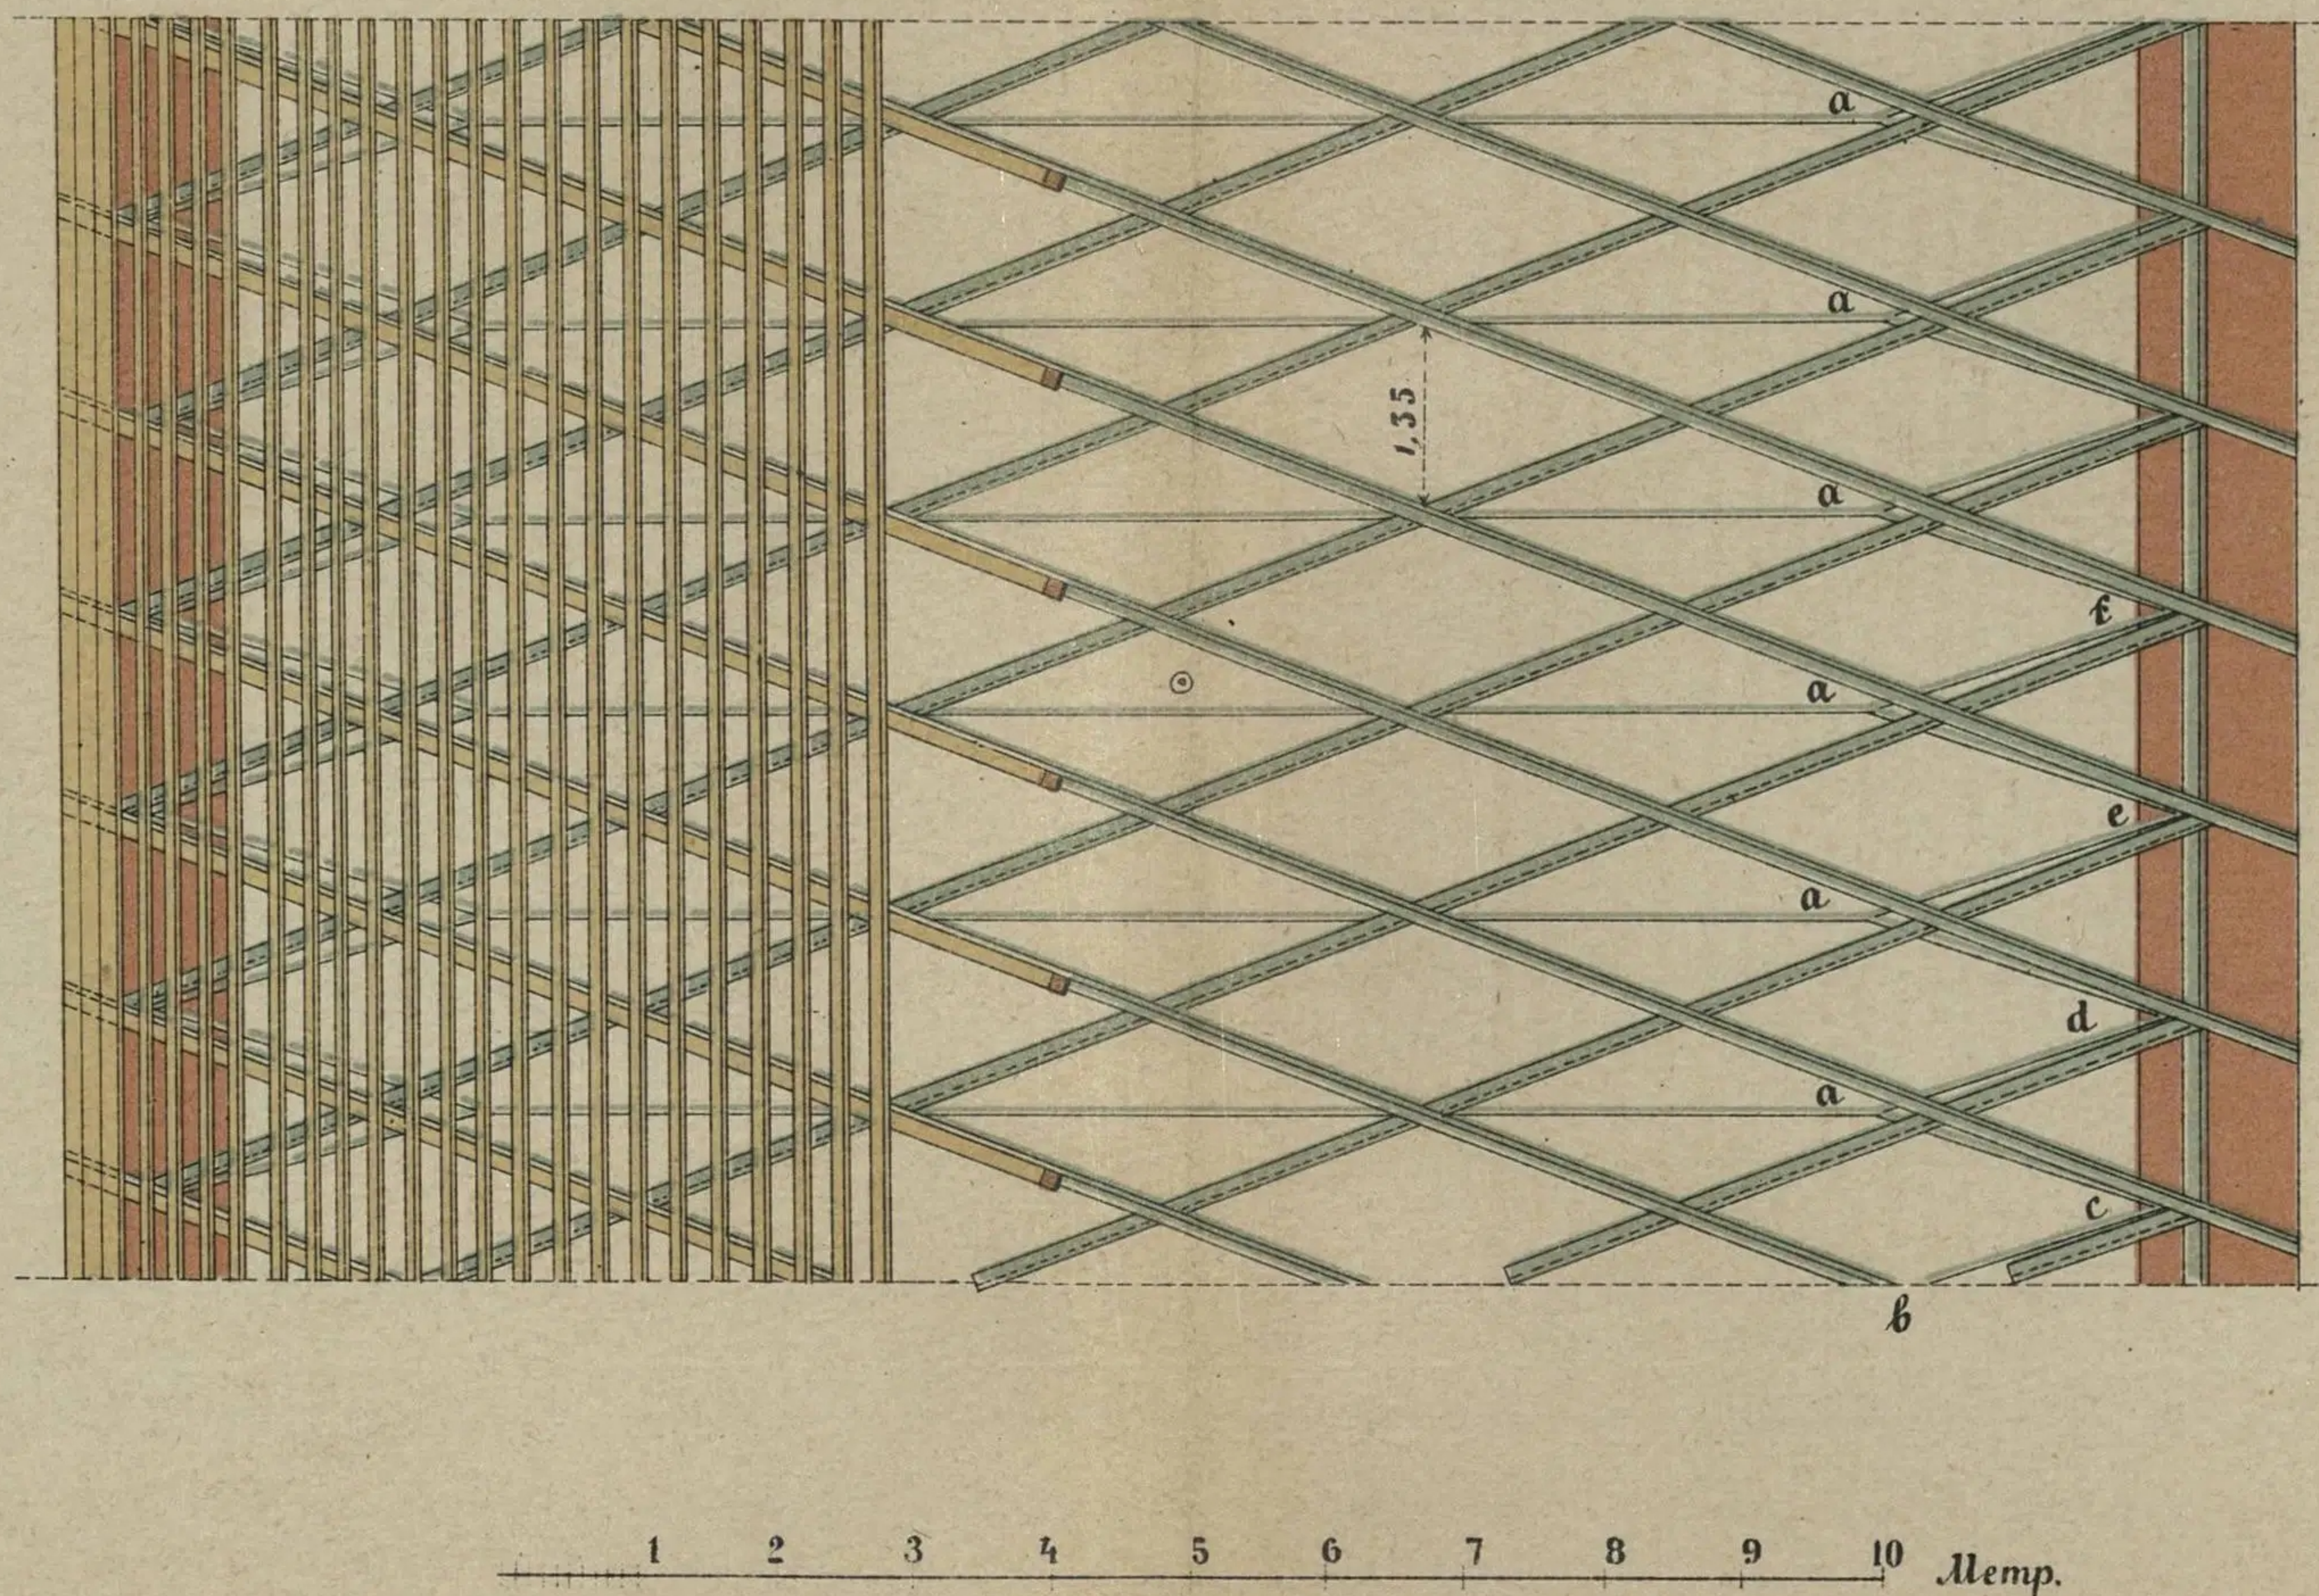

Чер. 5.

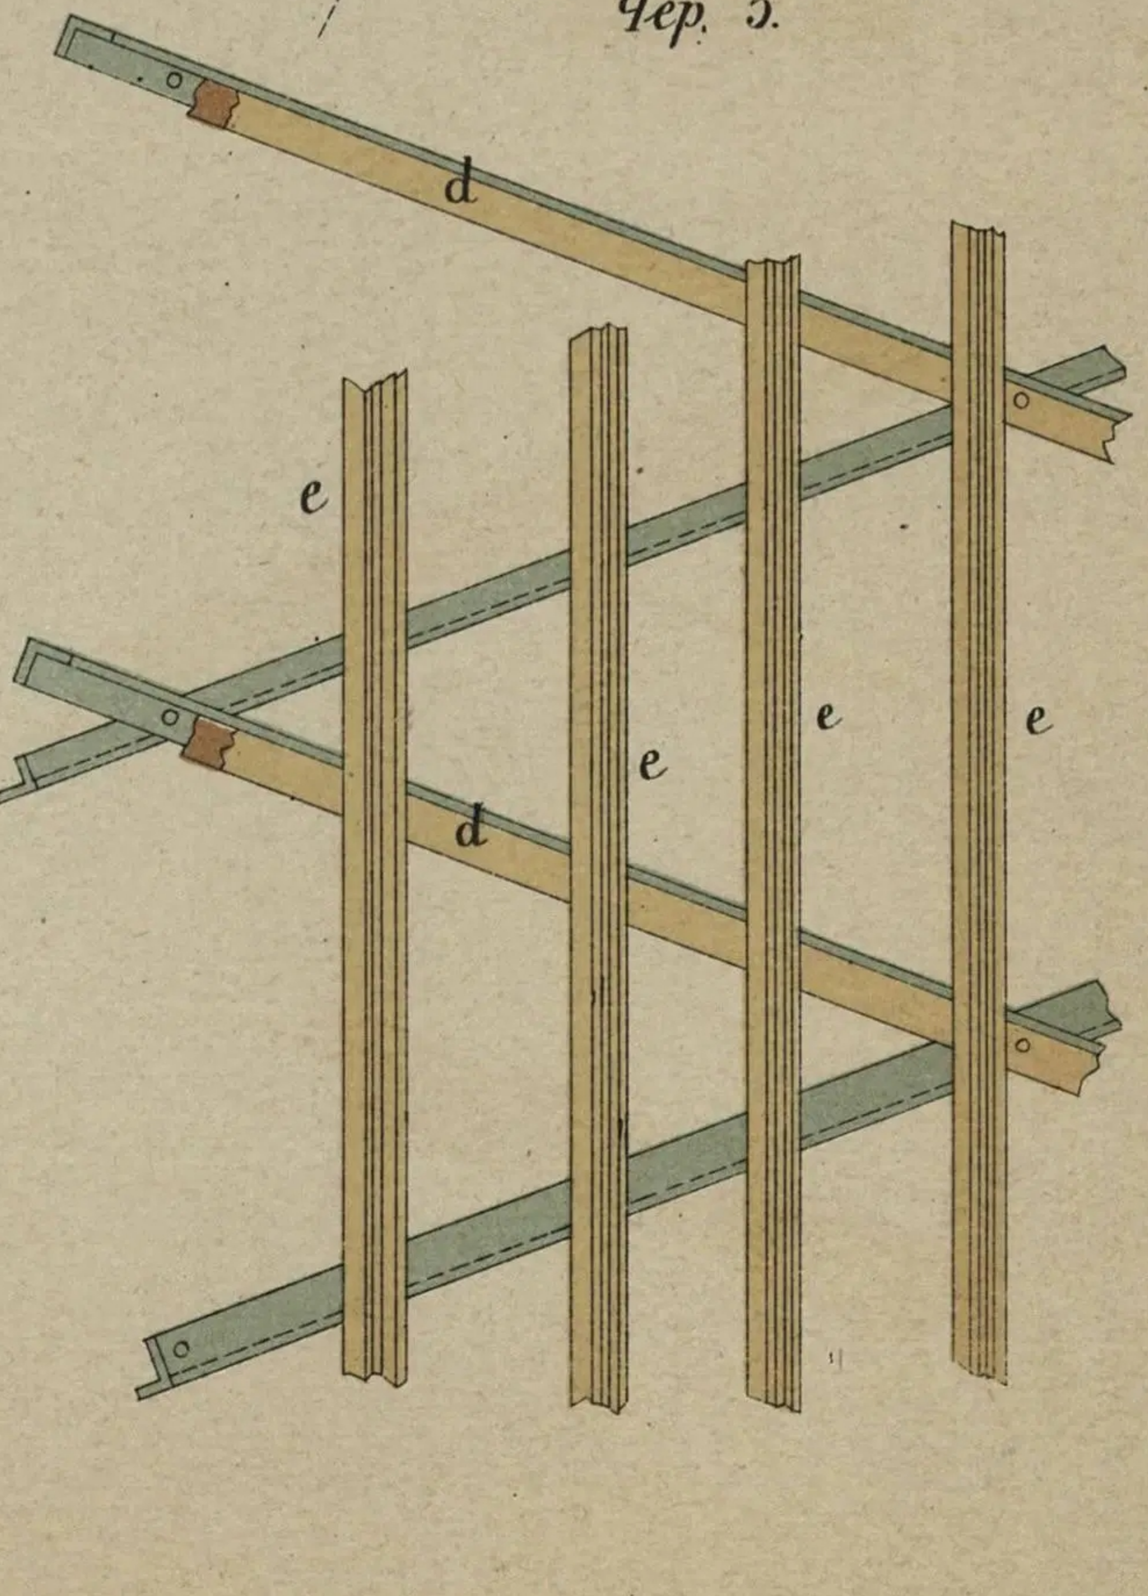

Чер. 8.

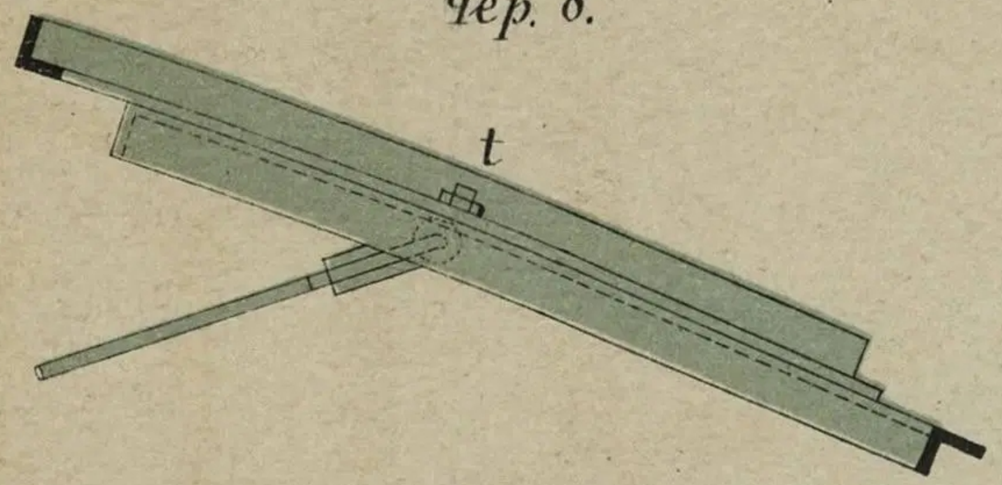

Чер. 9.

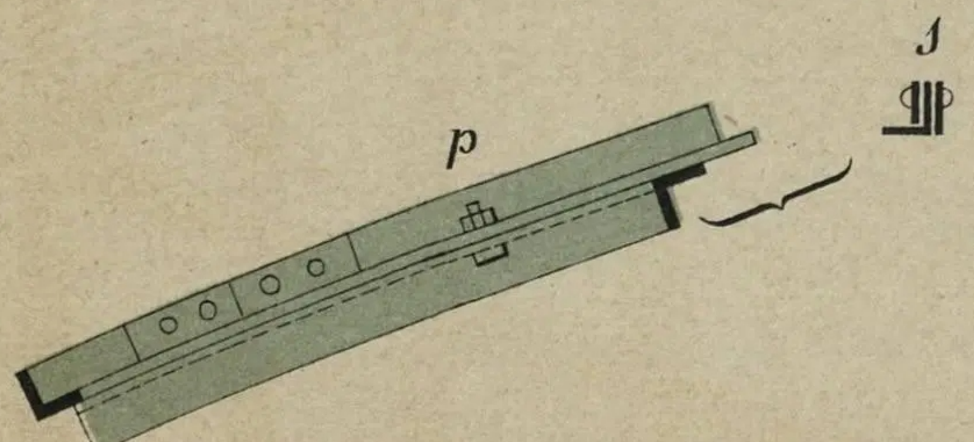

Лит. Т-ва И. Н. Кушнеревъ и К° Москва.

Зубчатая система стропилъ.

Продольный разрѣзъ.

Чер. 1.

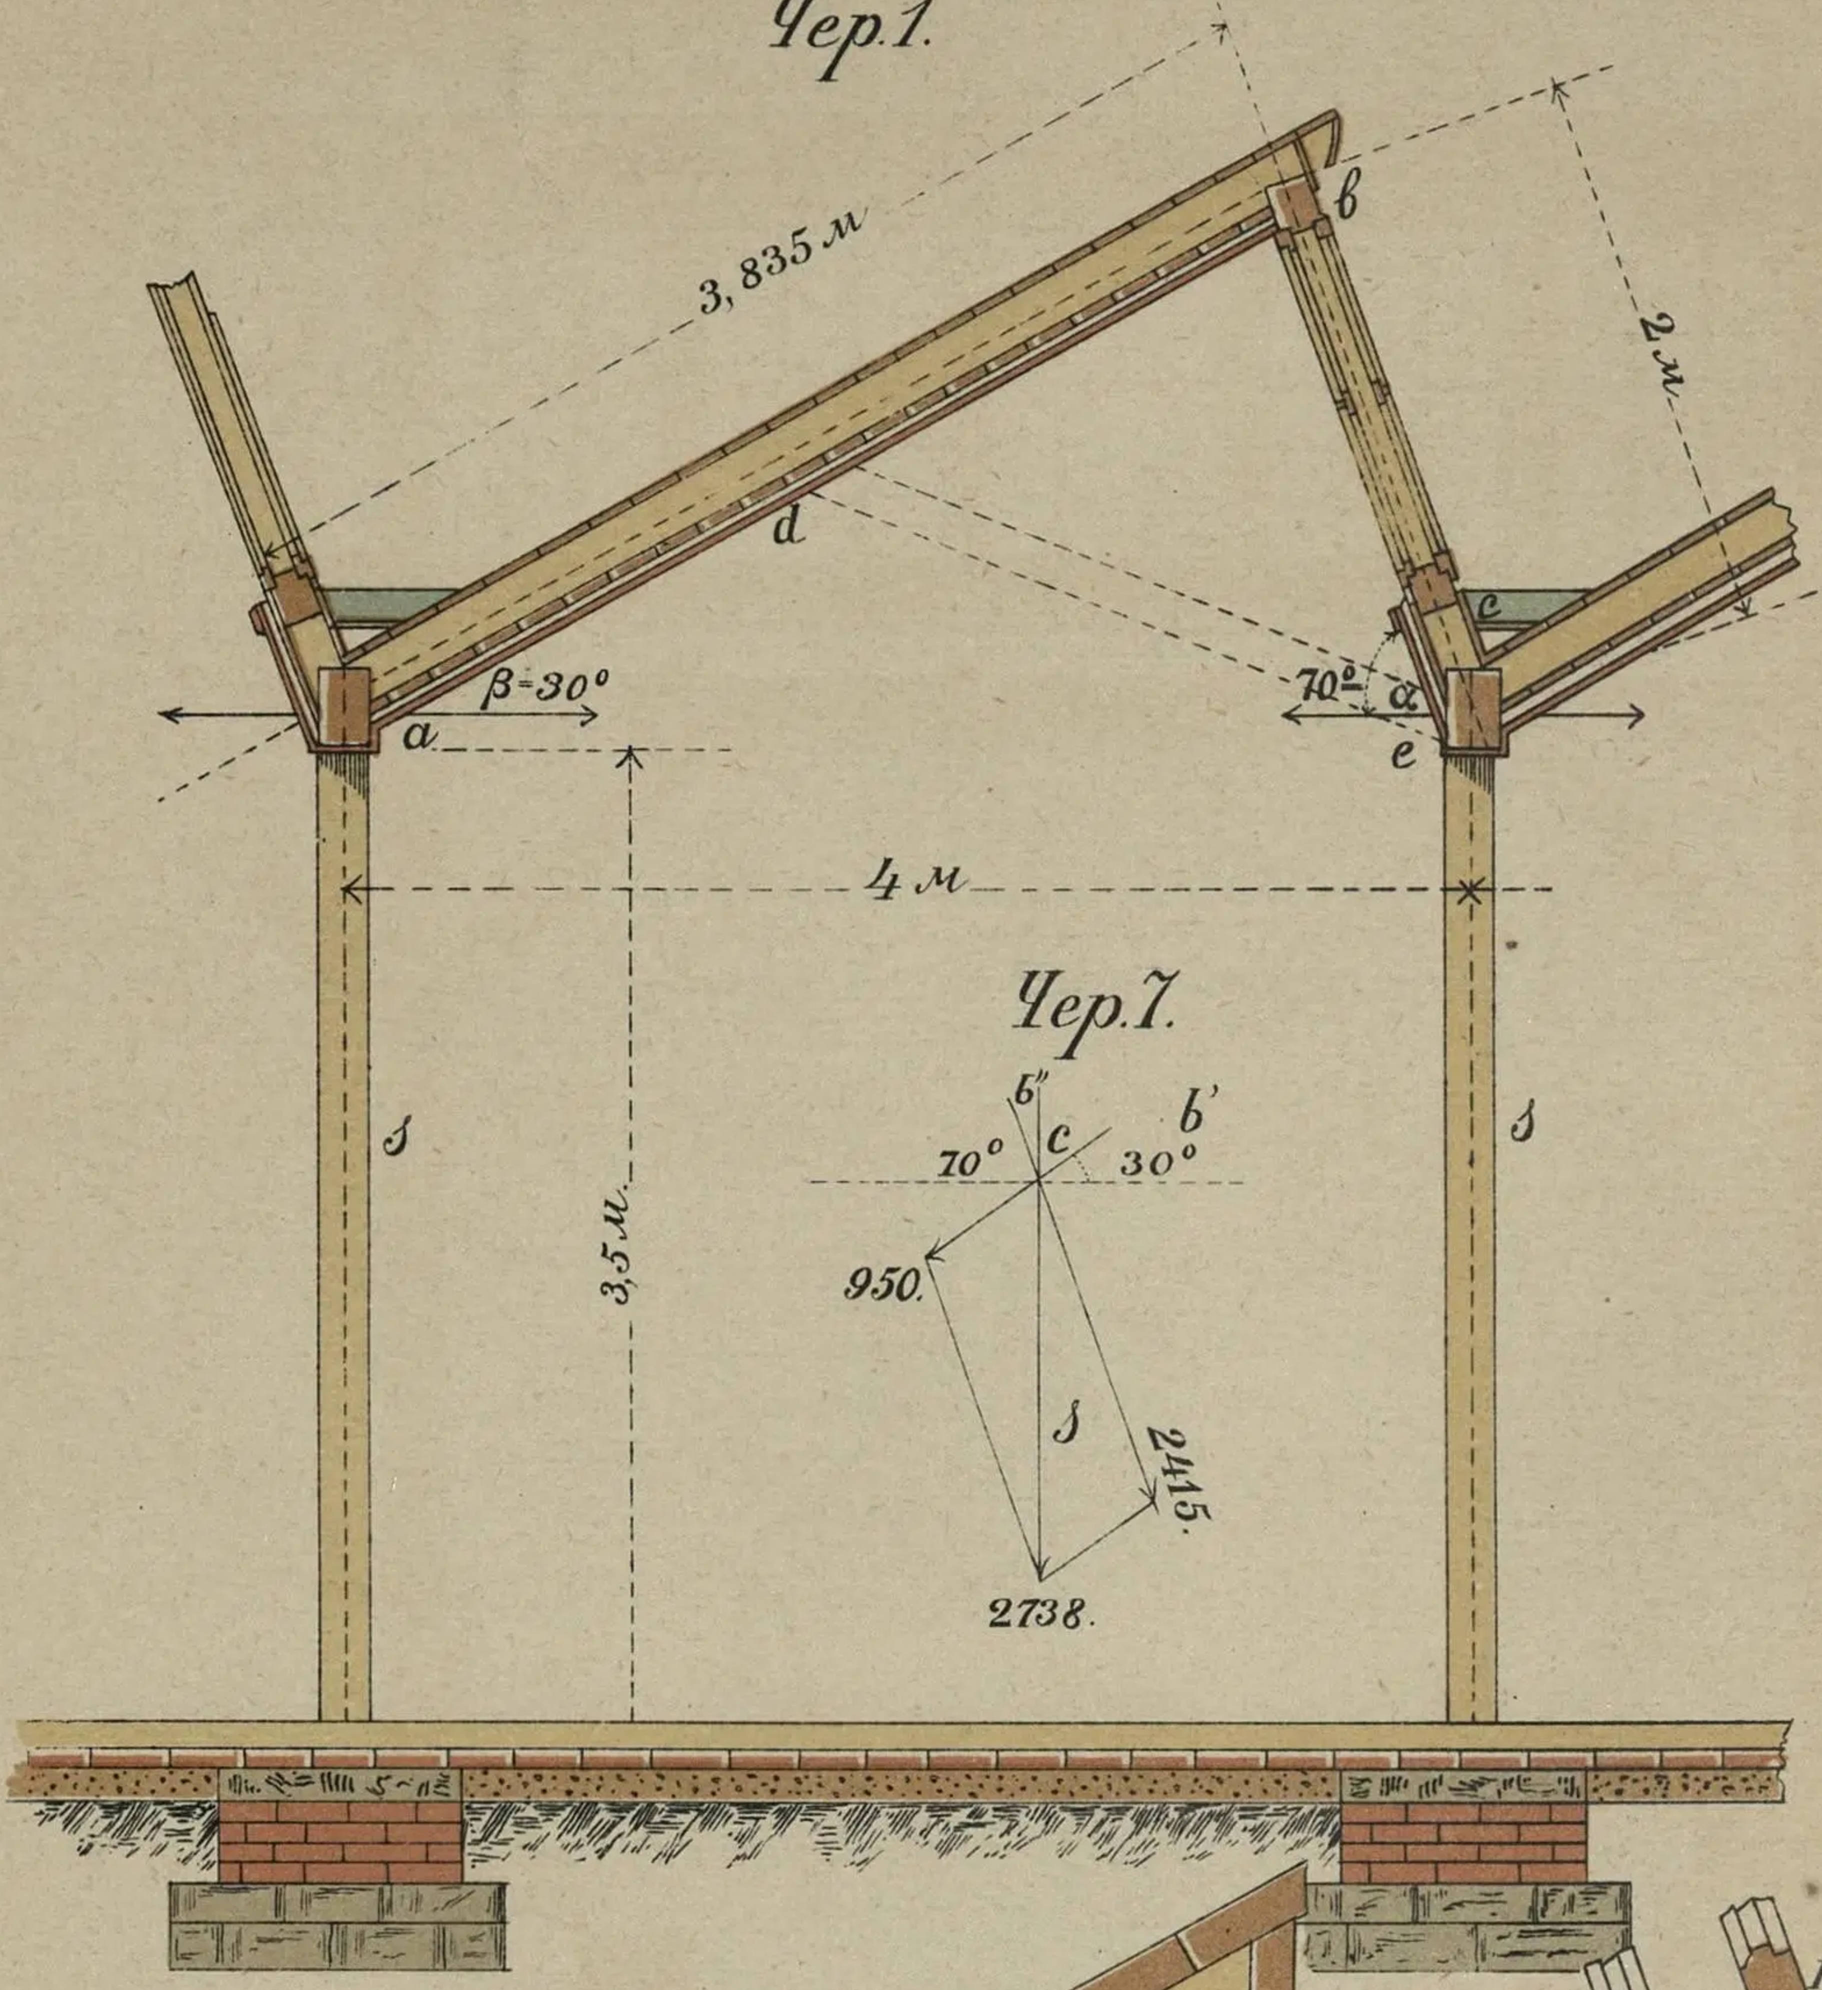

Поперечный разрѣзъ.

Чер. 2.

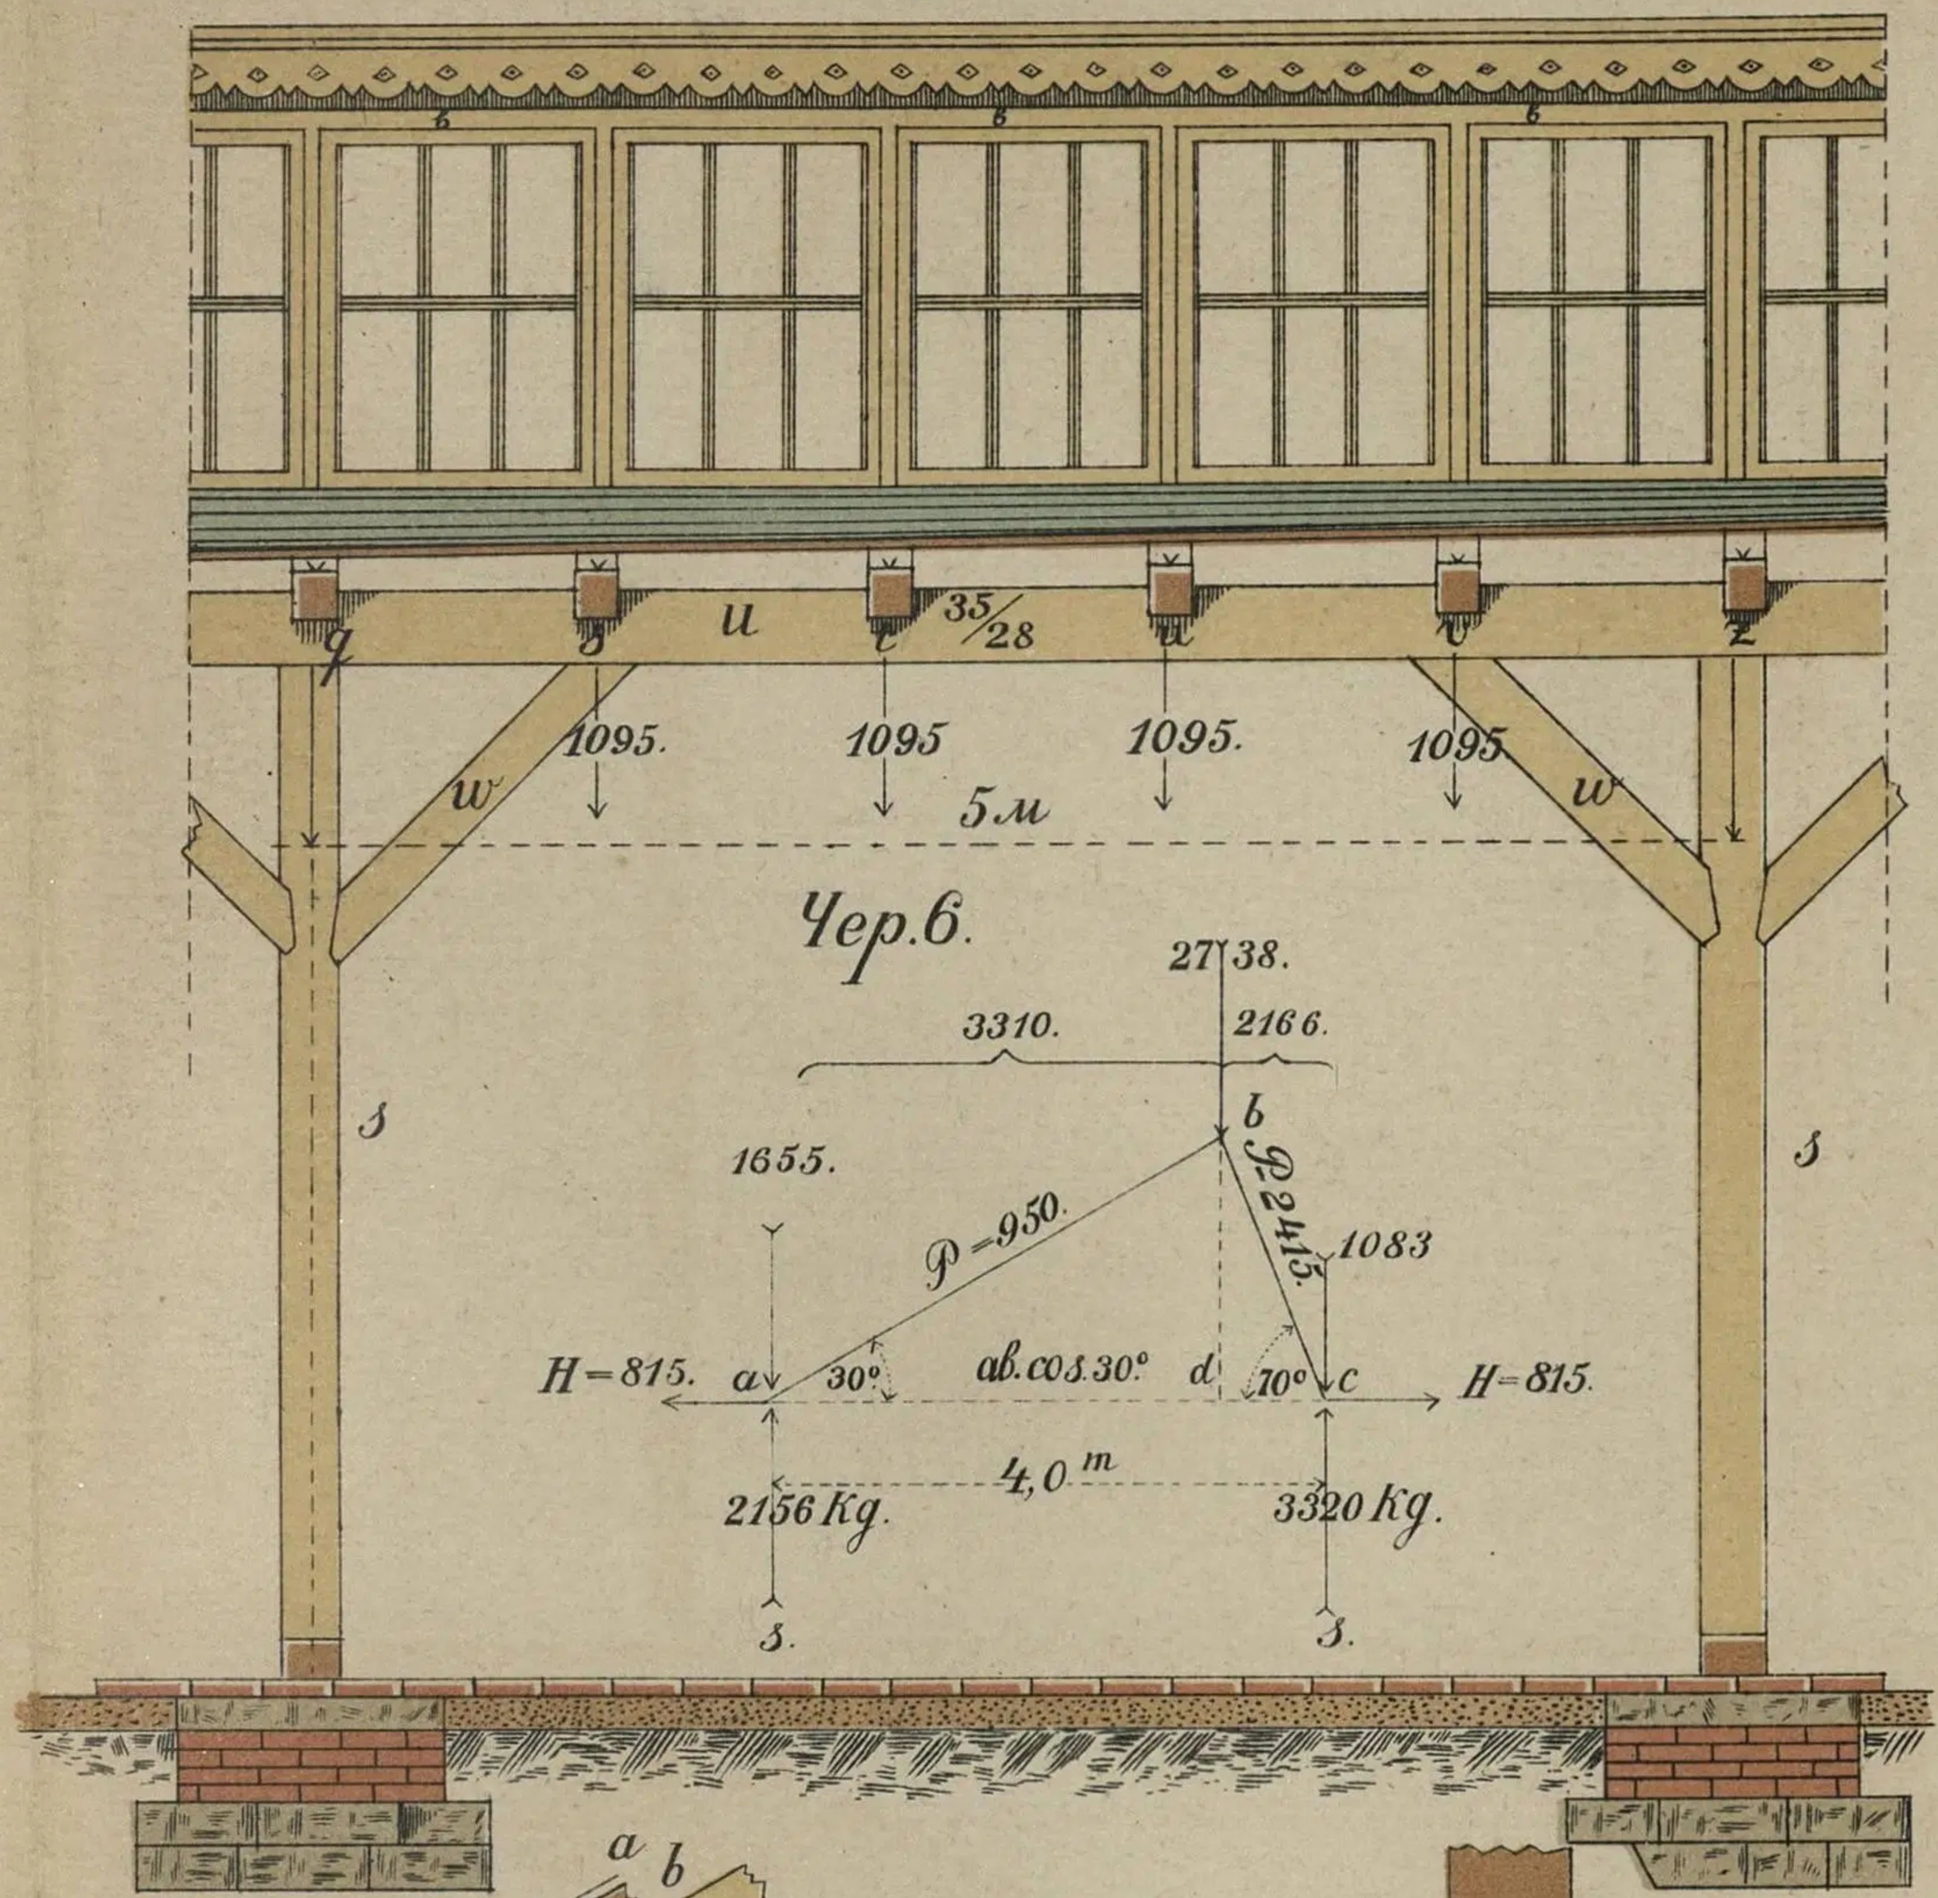

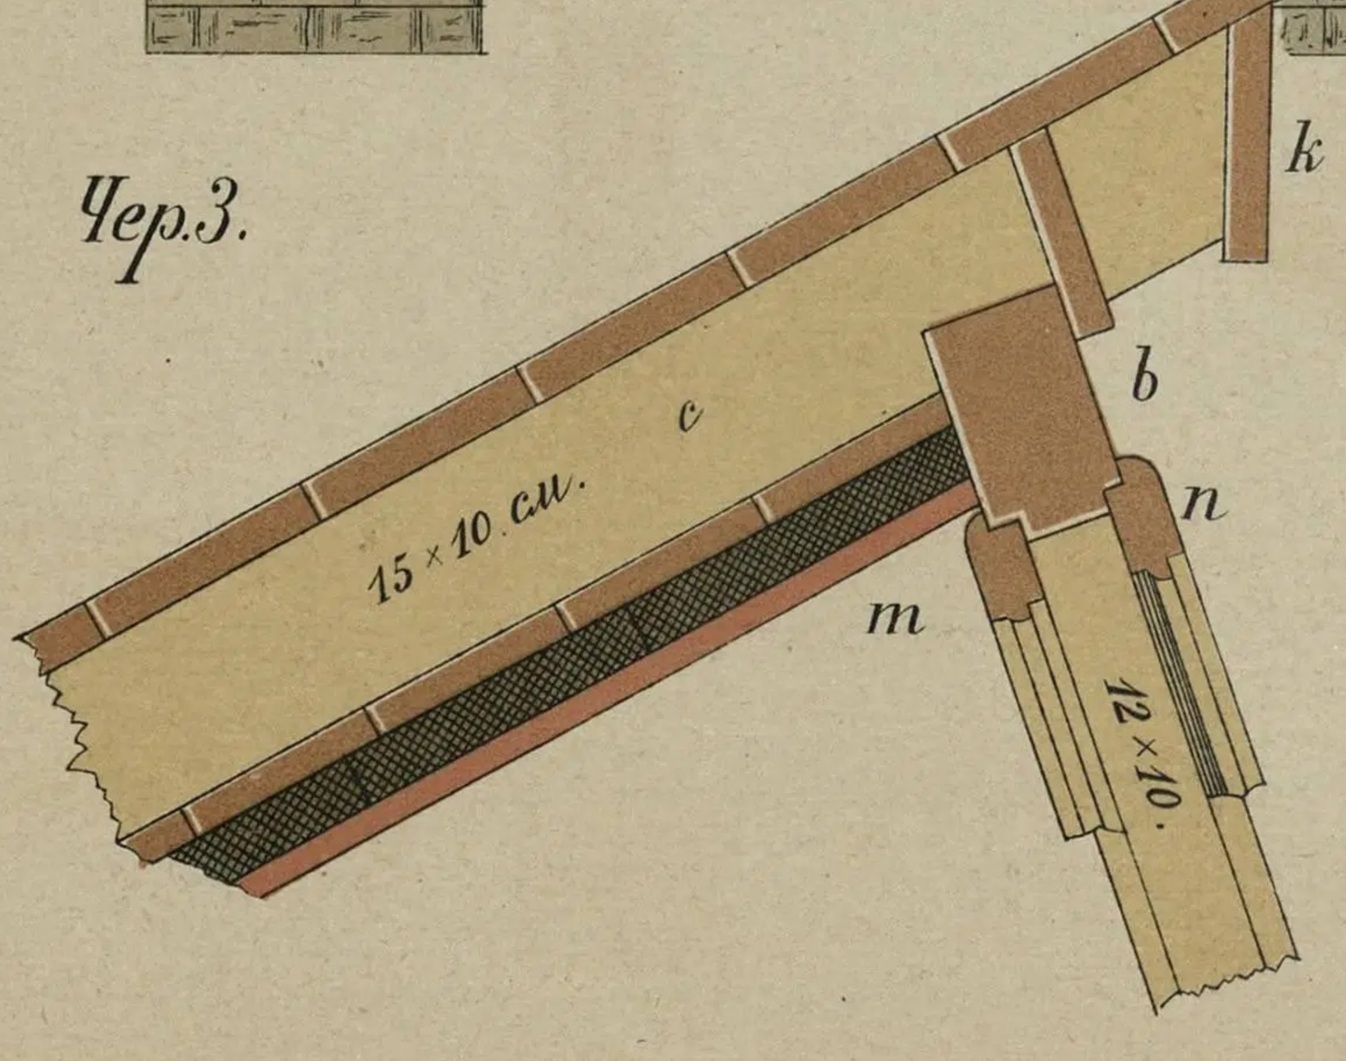

Чер. 3.

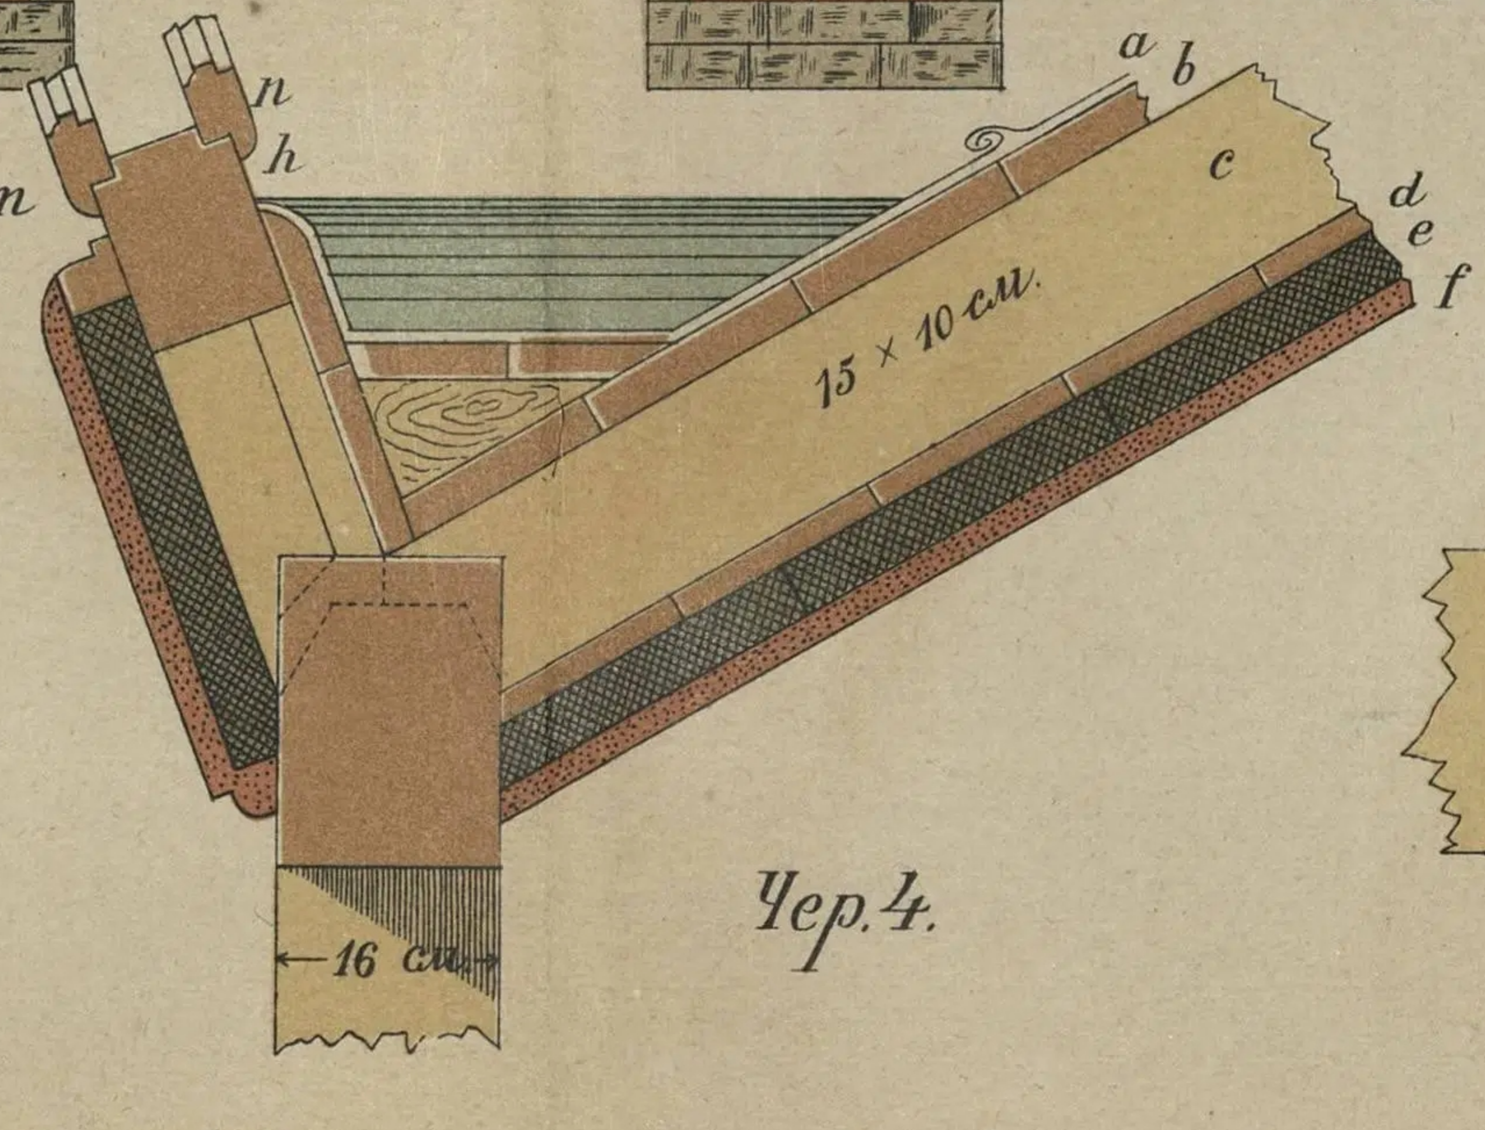

Чер. 4.

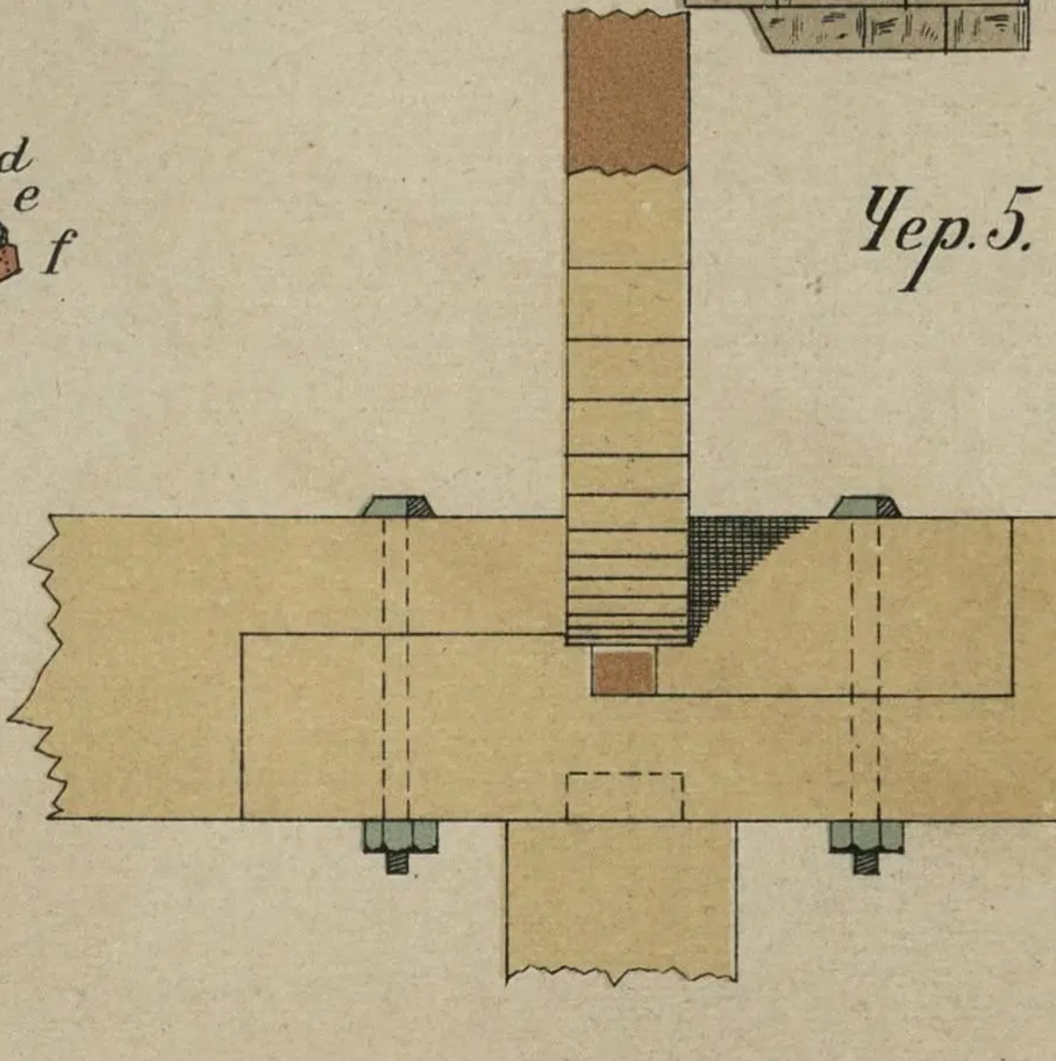

Чер. 5.

ЛИТ. Т-ва И. Н. КУШНЕРЕВЪ и Ко МОСКВА.

Зубчатая система стропилъ

Чер 4

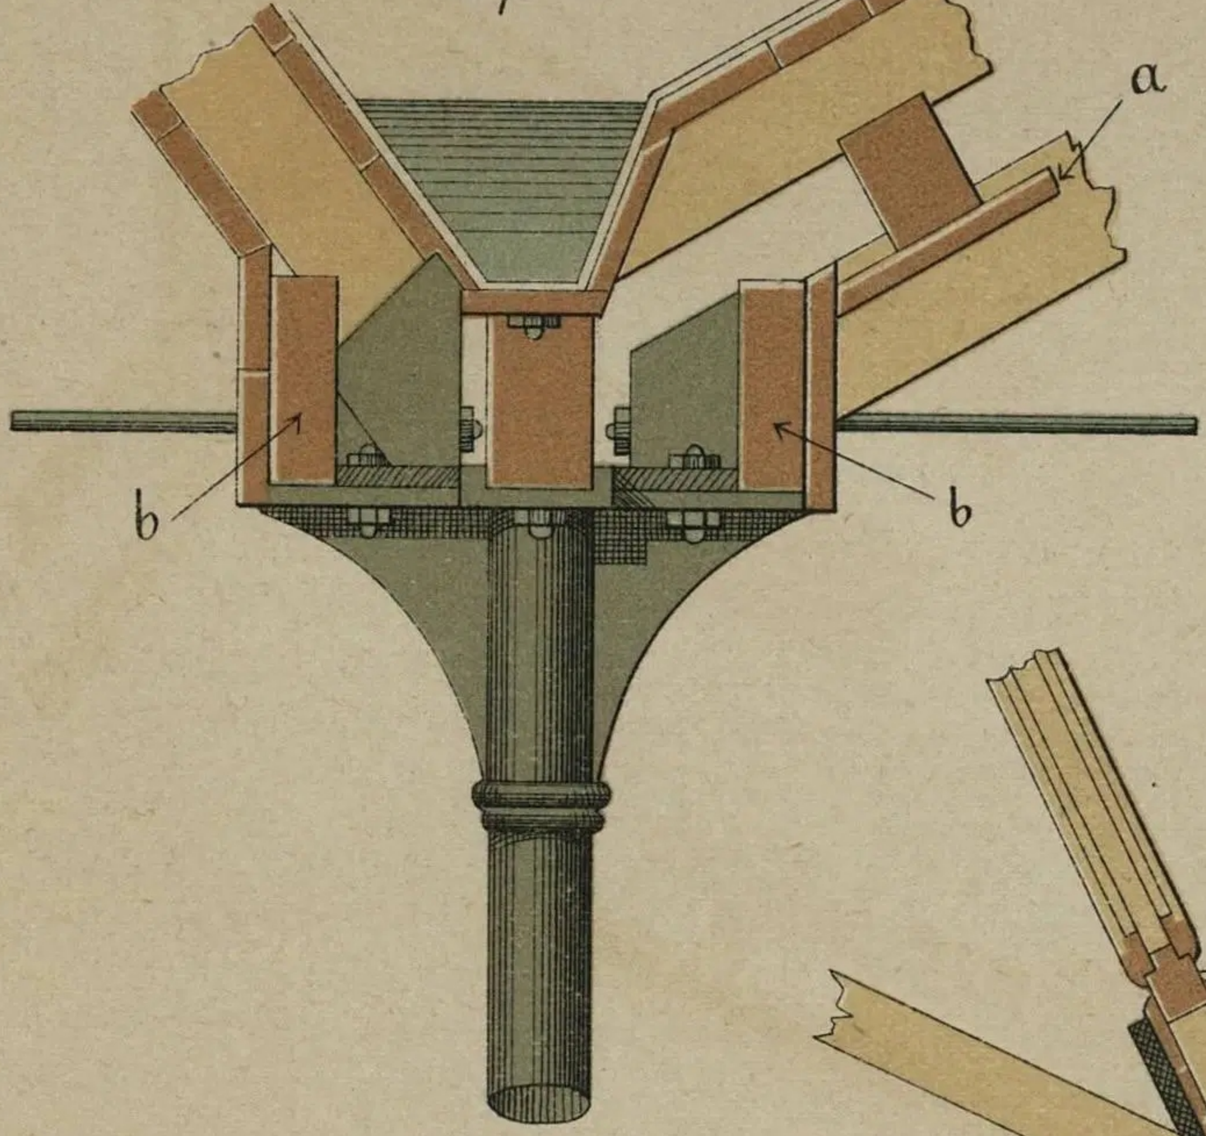

Чер 5

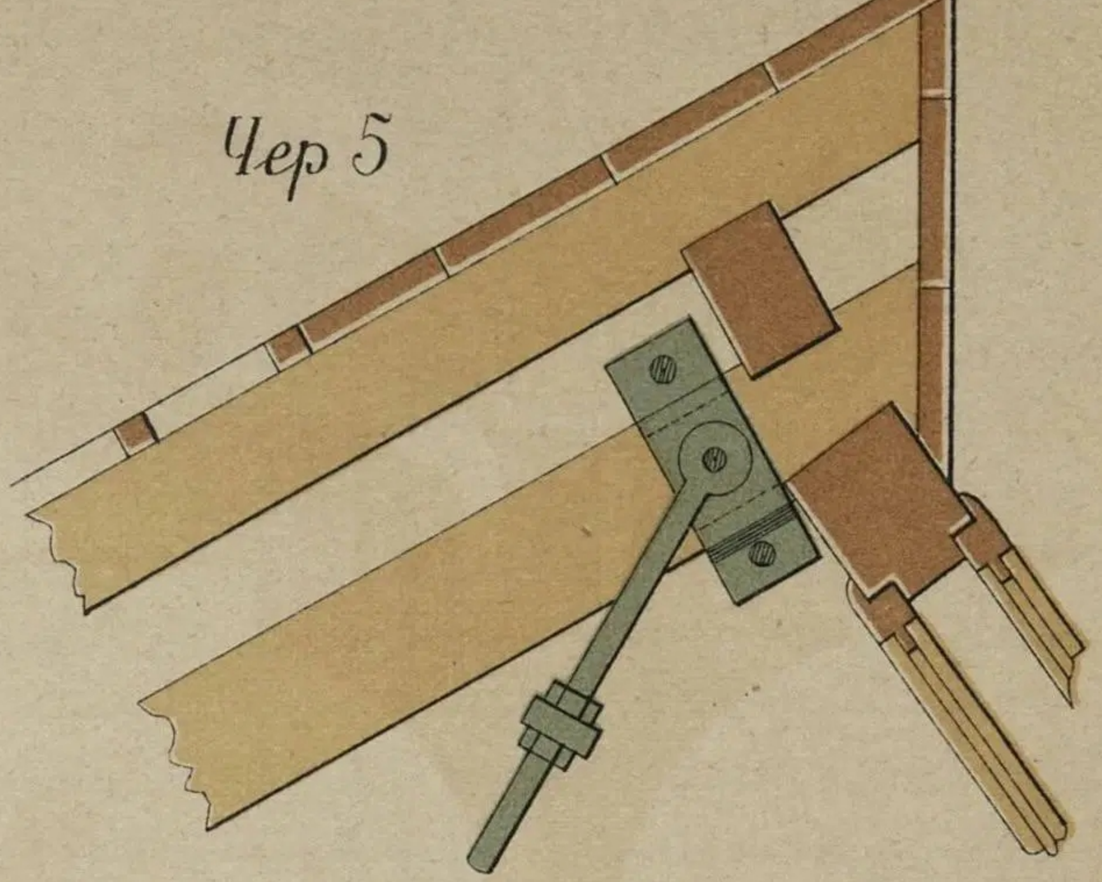

Чер.1

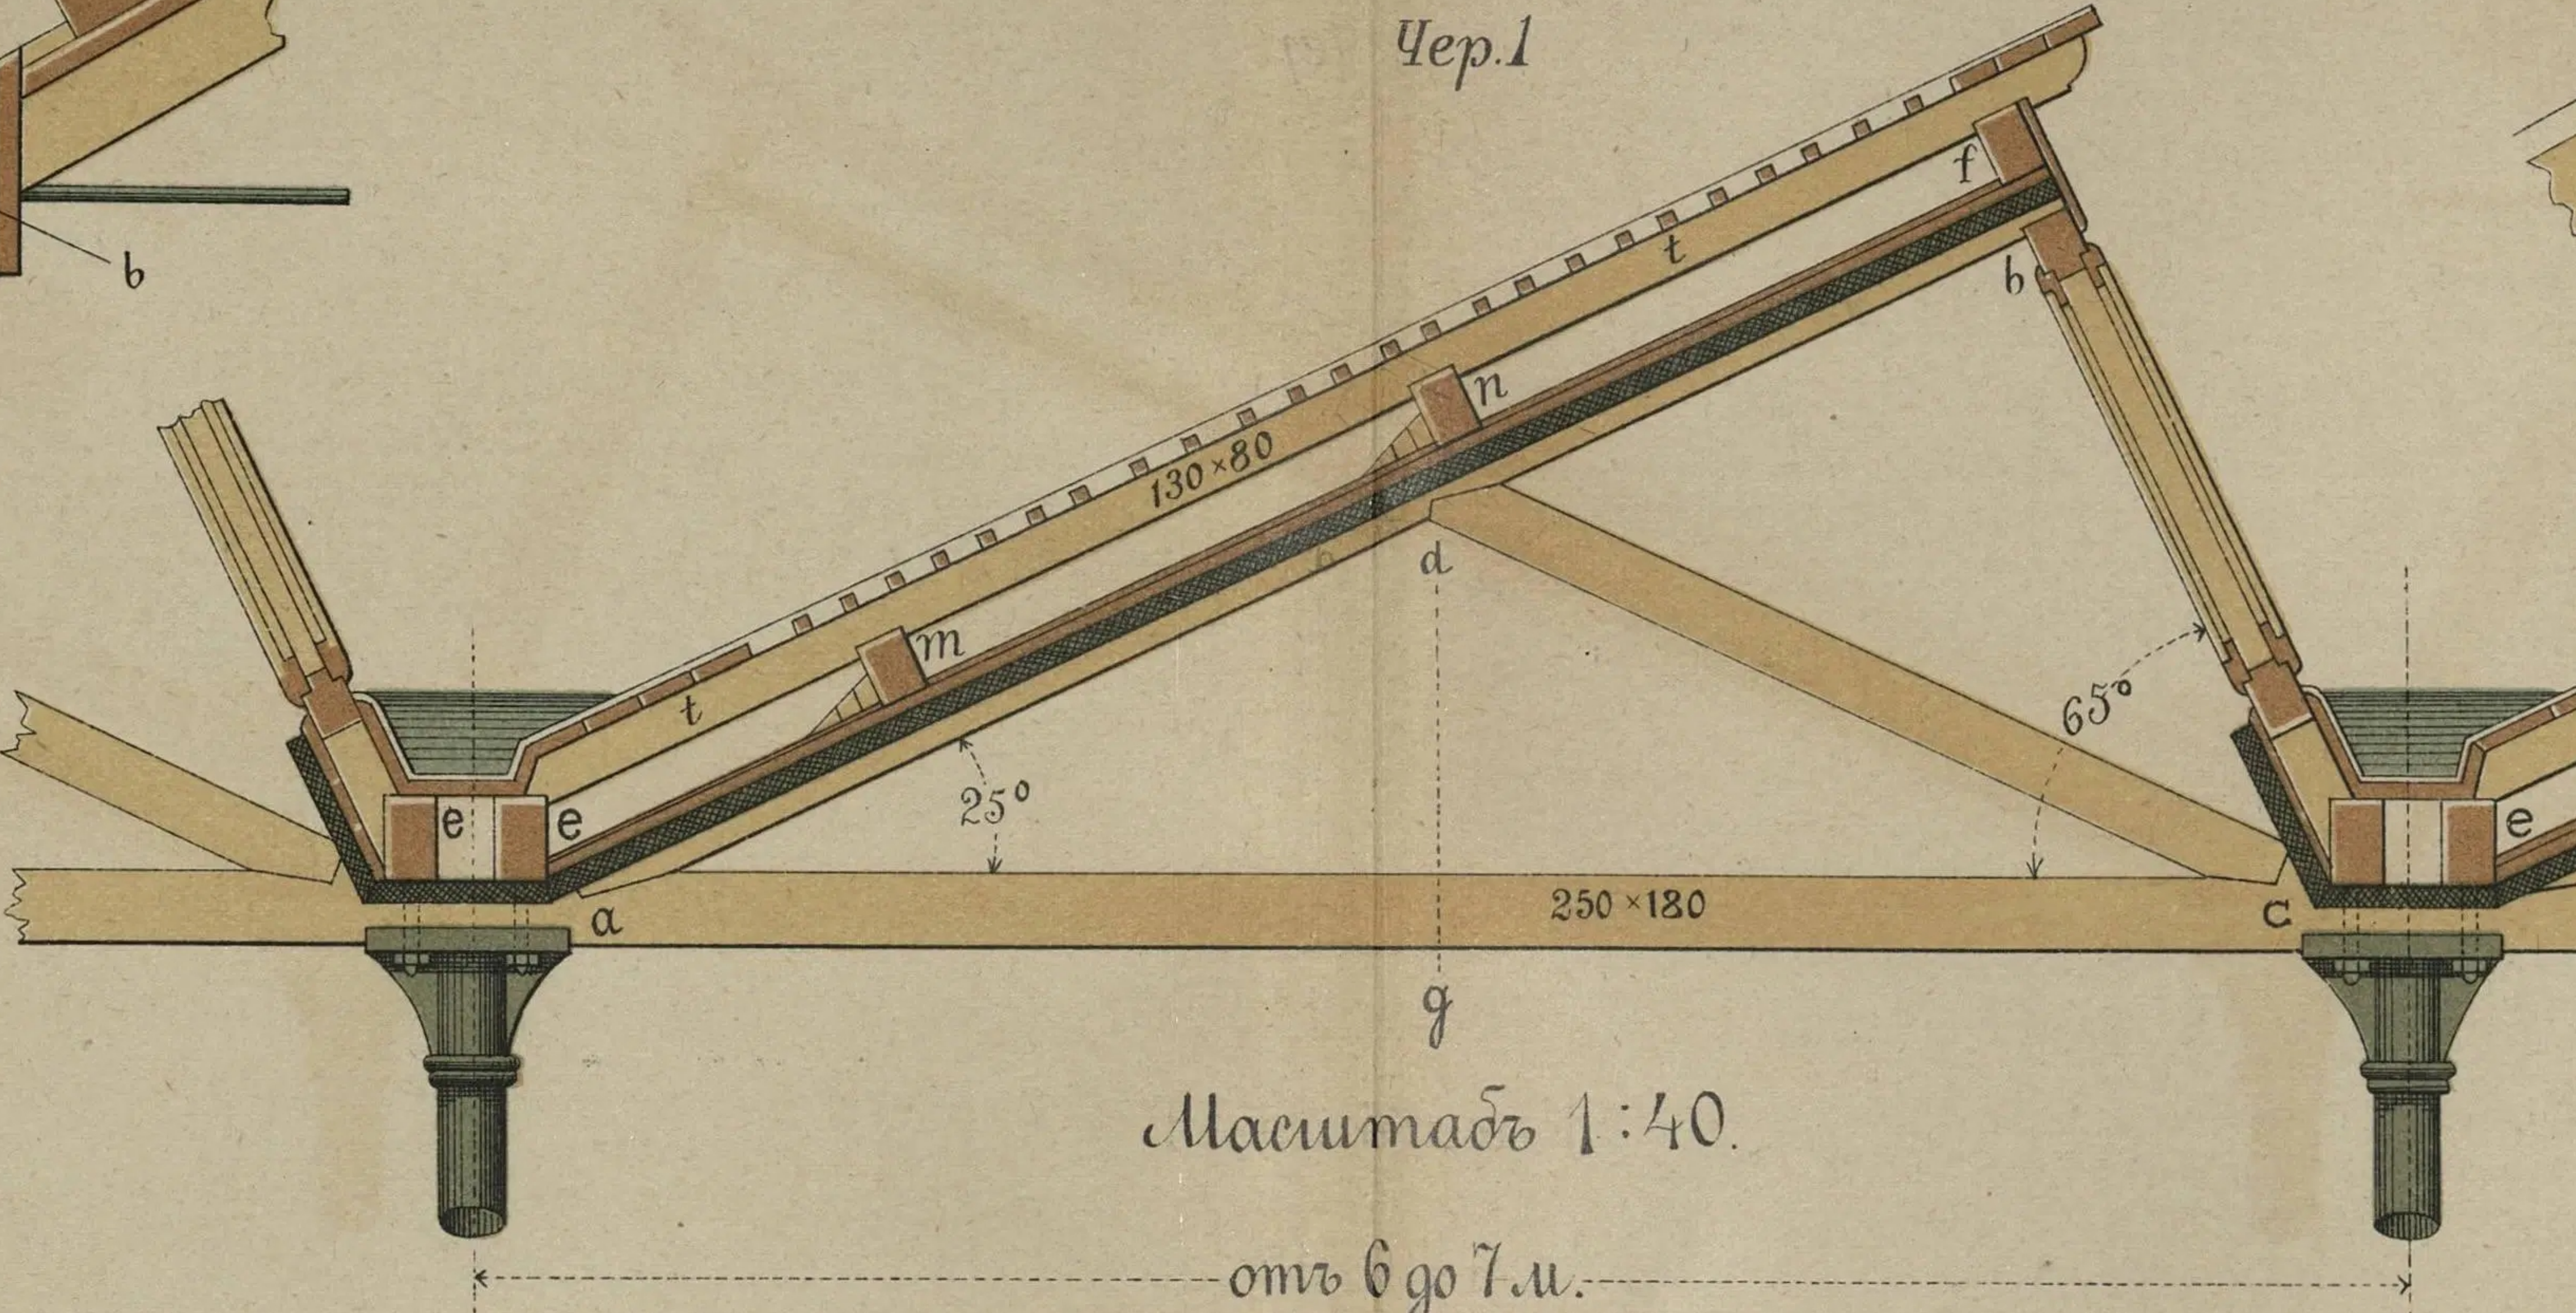

Масштабъ 1:40.

Чер. 2

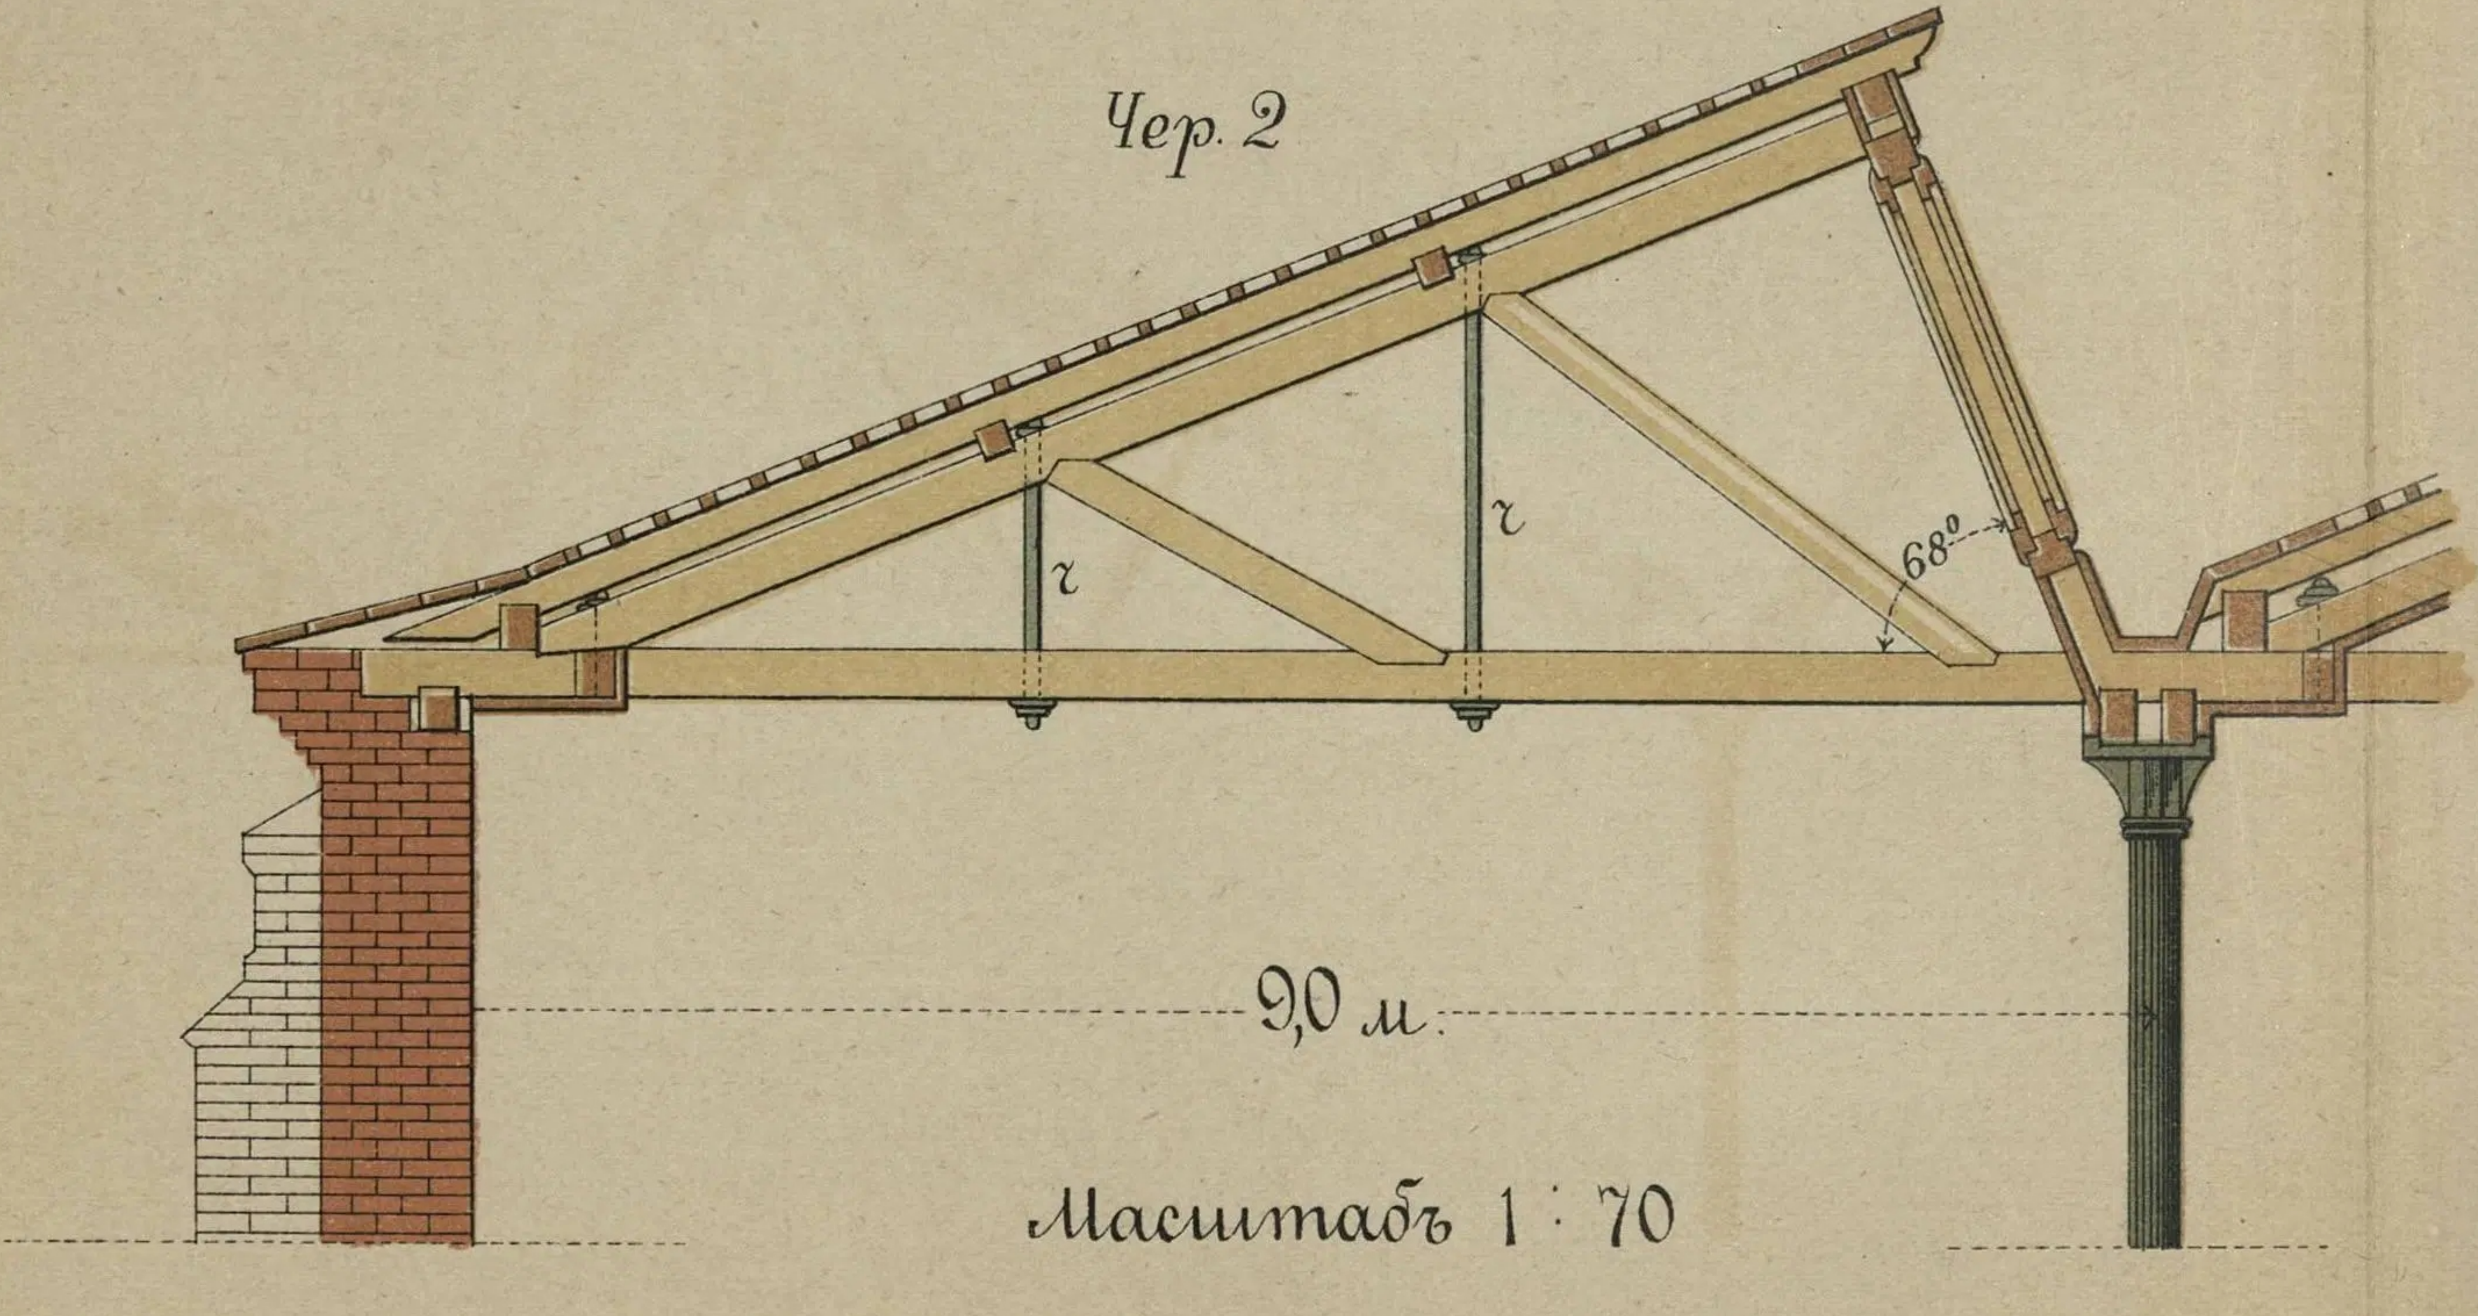

Масштабъ 1:70

Чер. 3

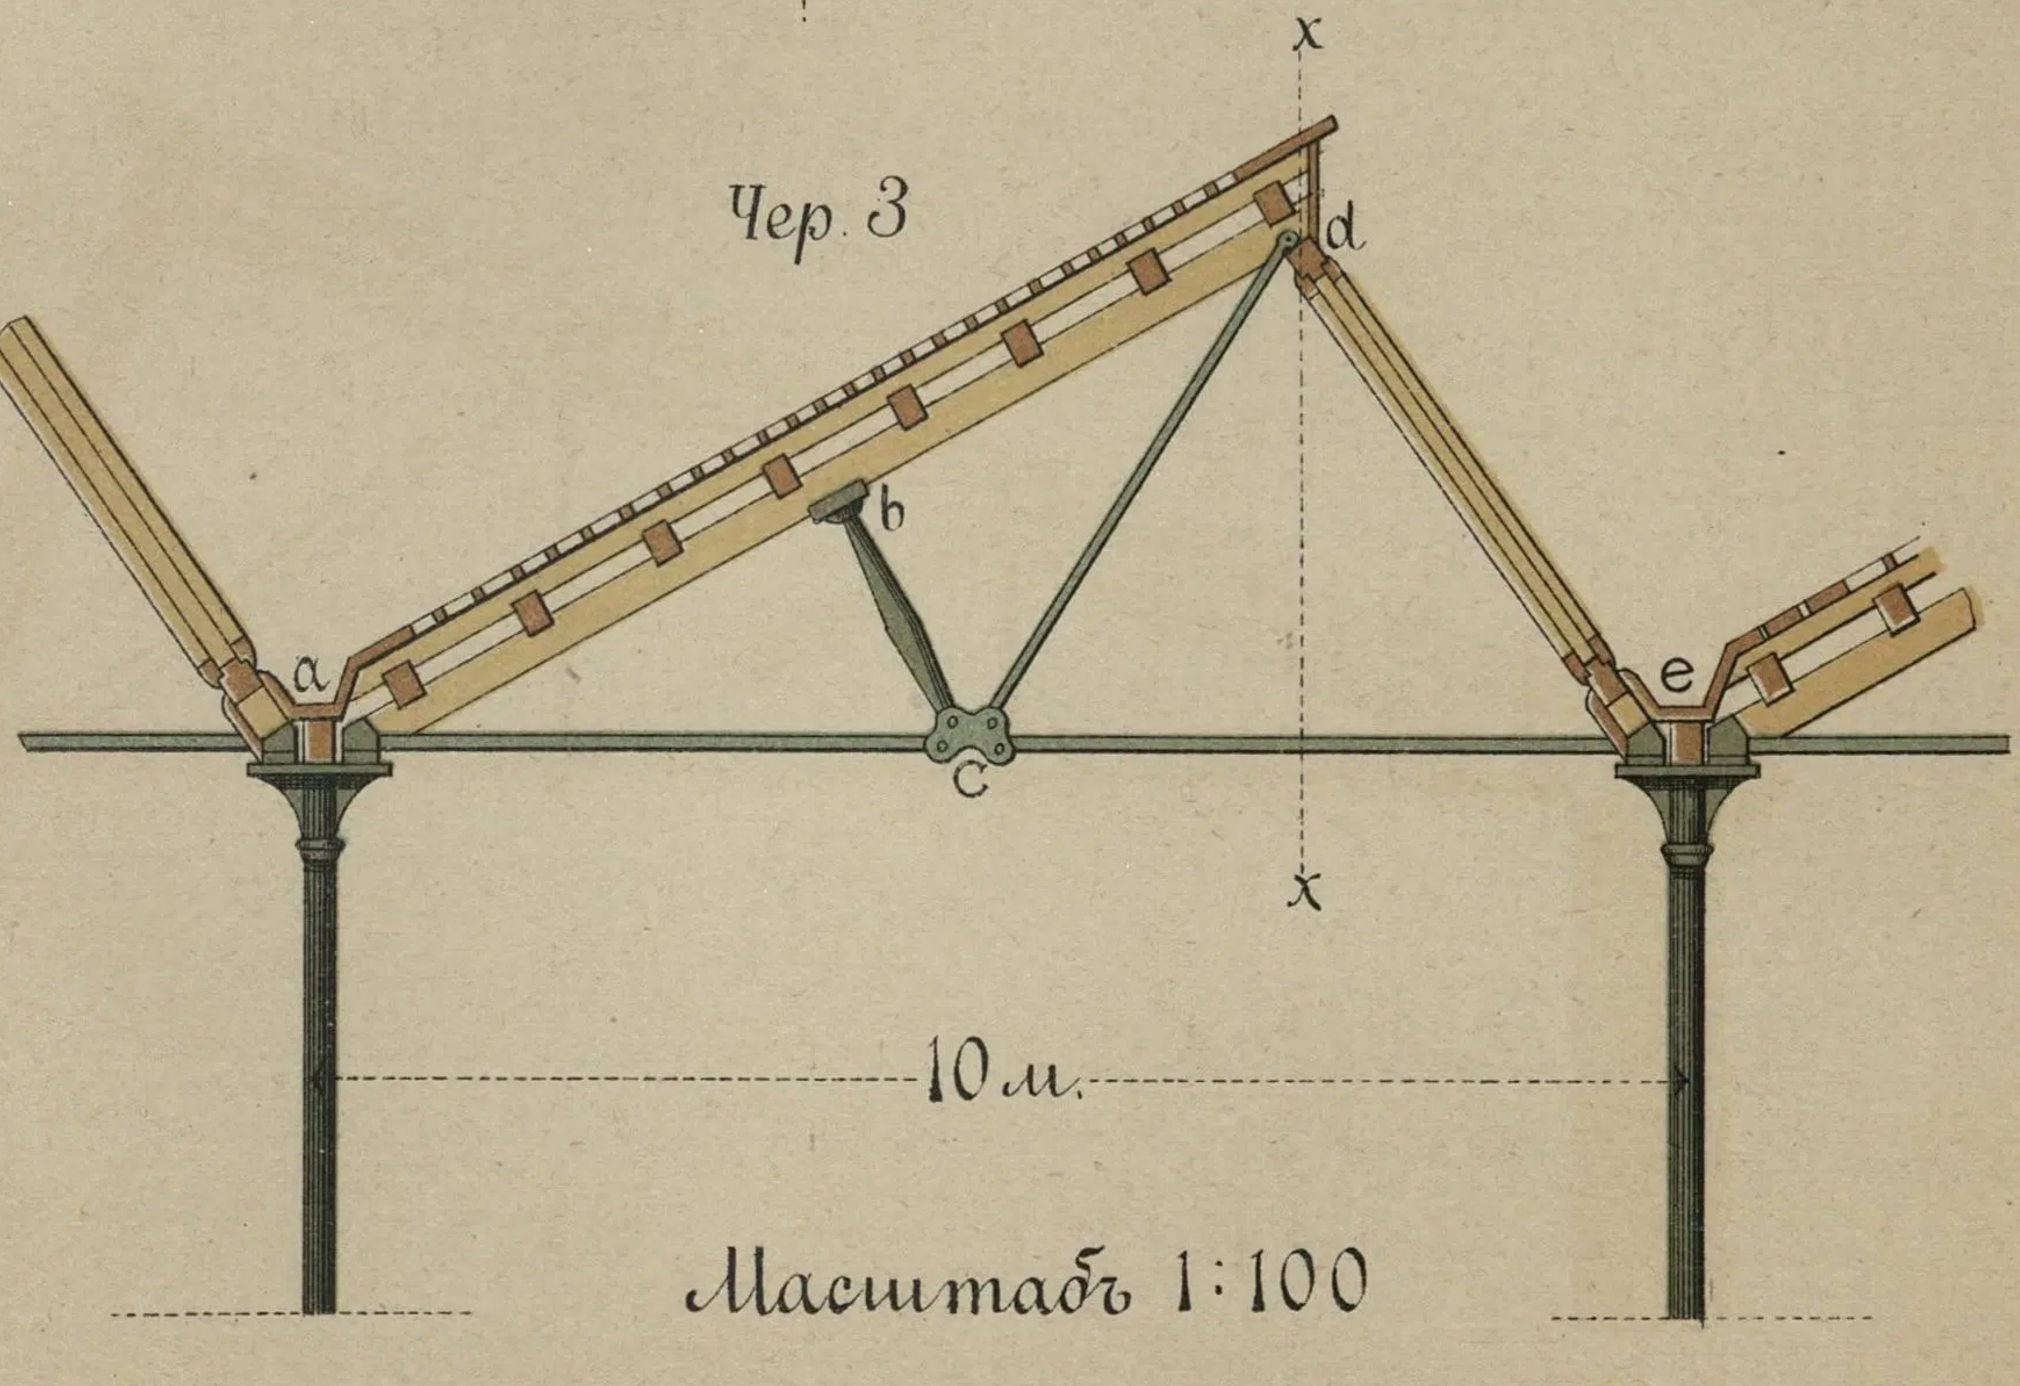

Масштабъ 1:100

ЛИТ. Т-ва И. Н. КУШНЕРЕВЪ и Ко МОСКВА

Кровли

Крыльца

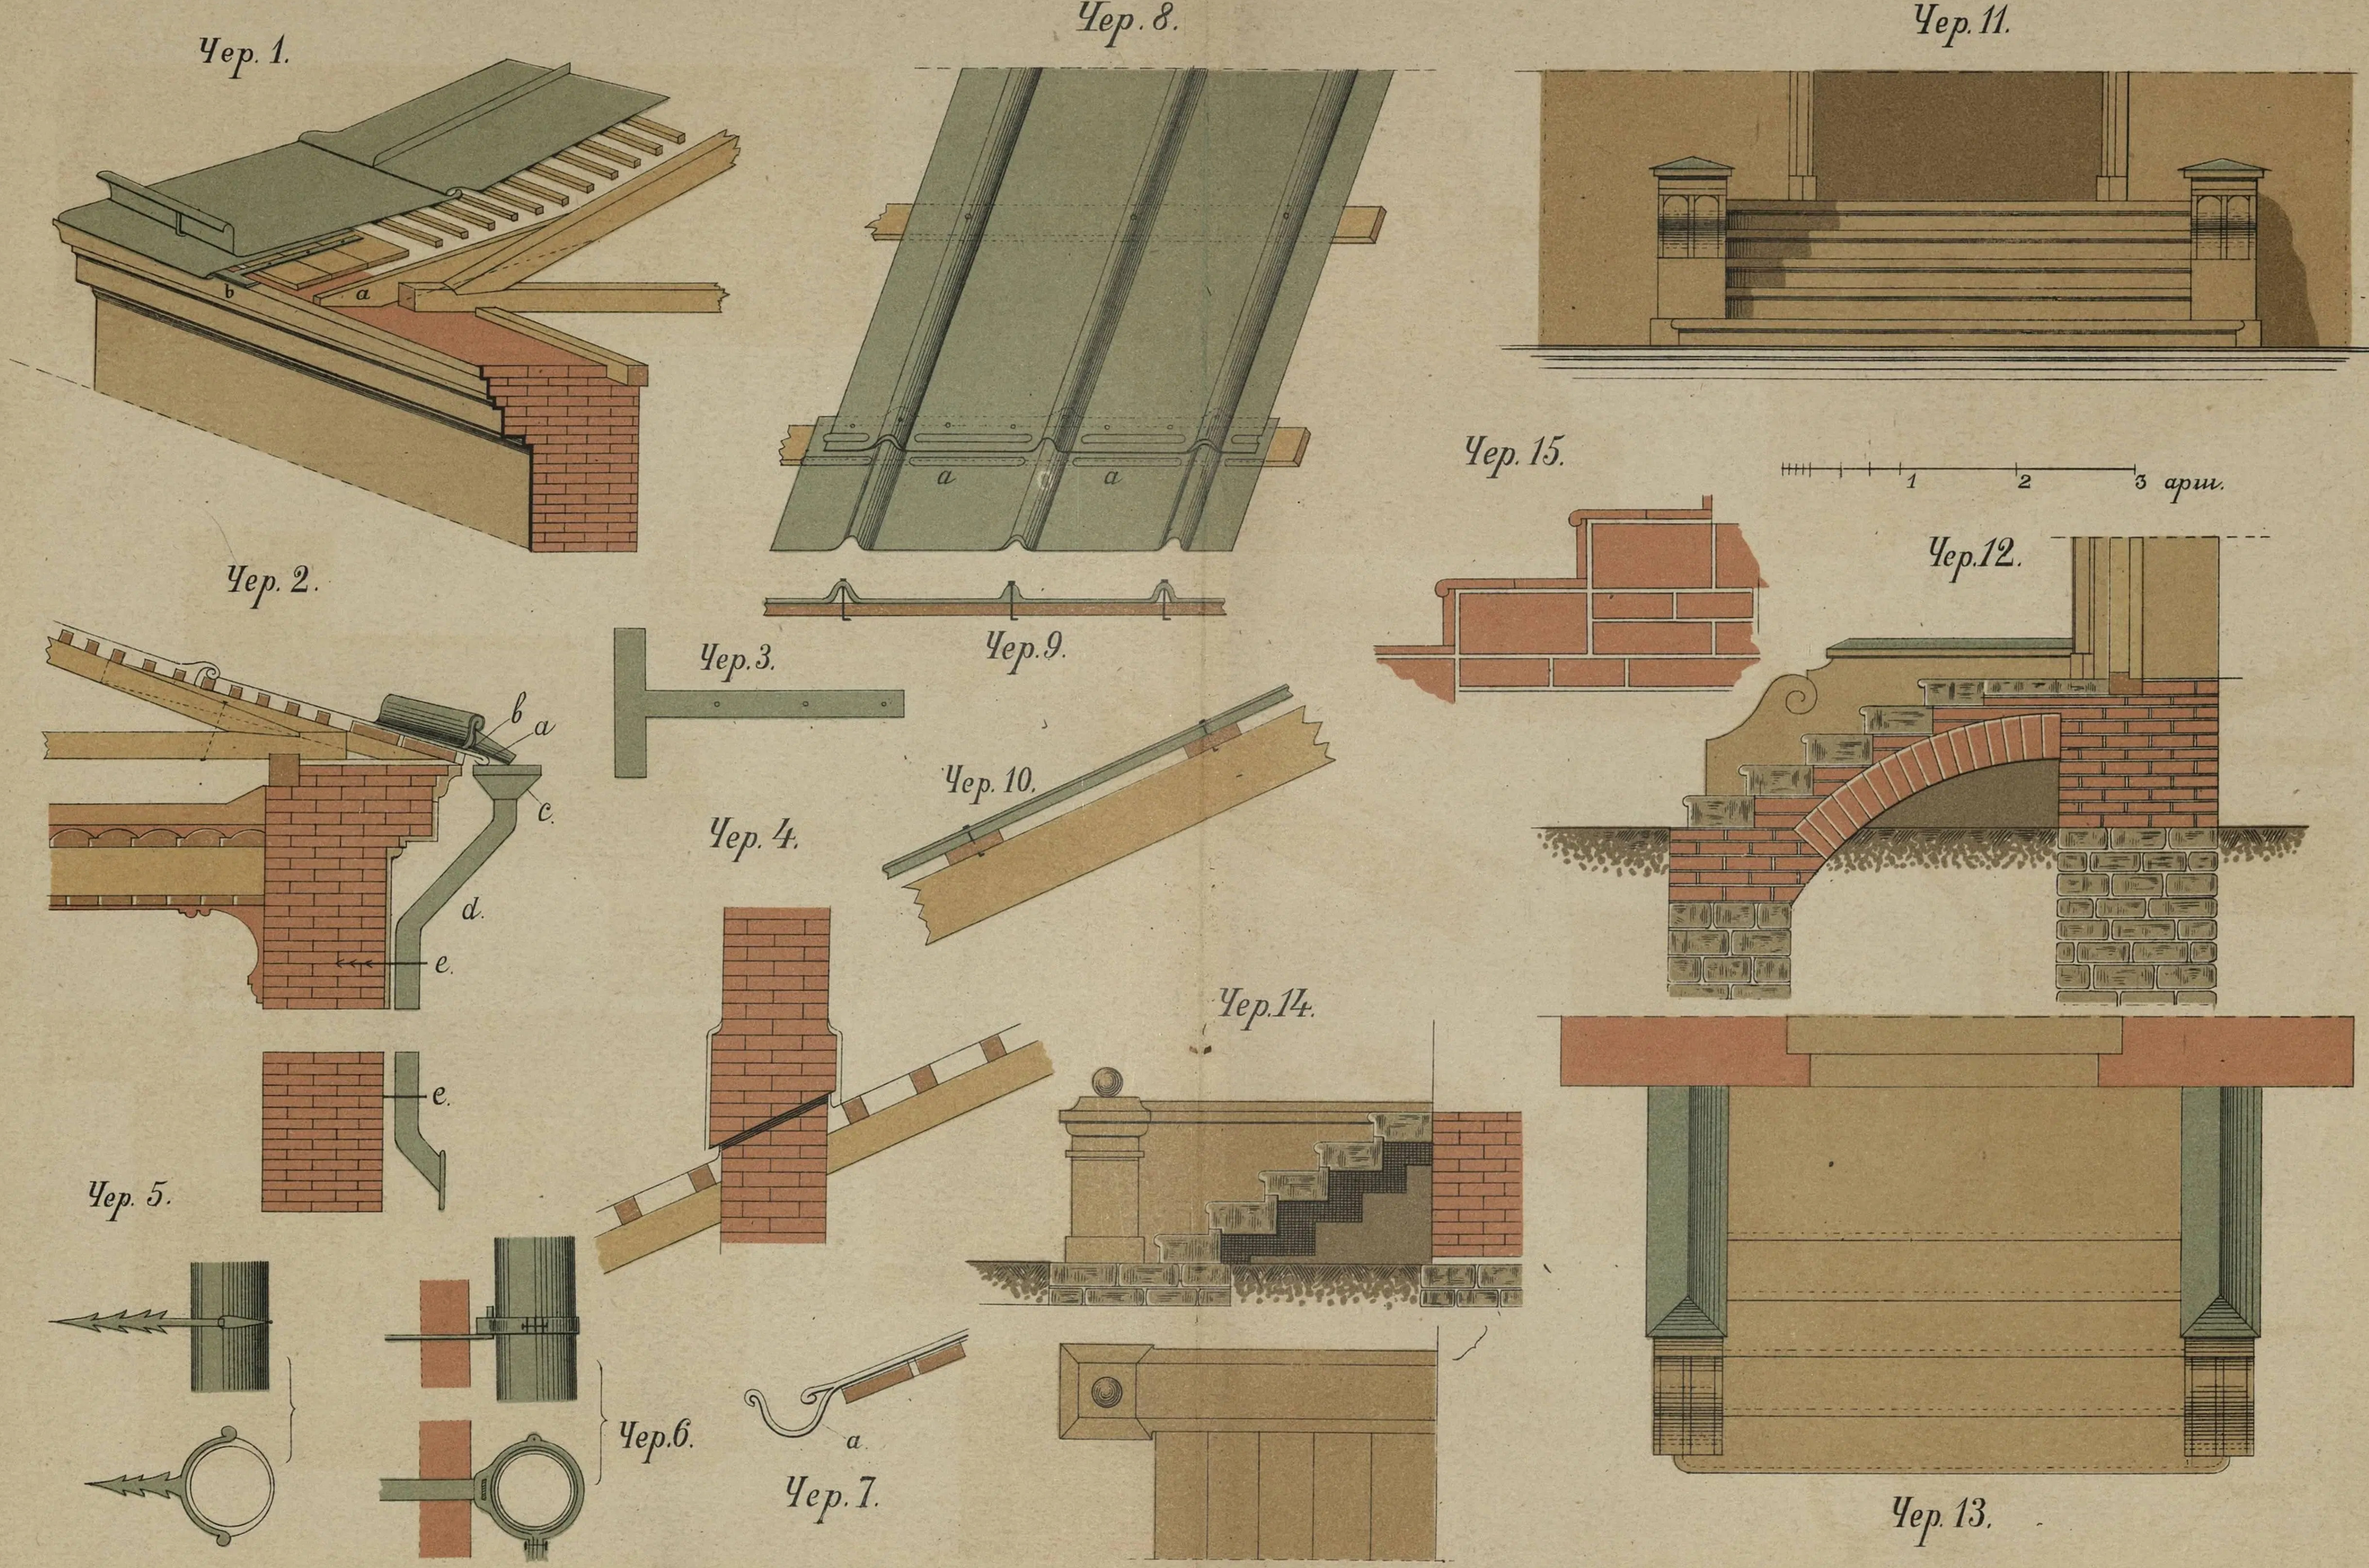

ЛИТ. Т-ВА И. Н. КУШНЕРЕВЪ и К° МОСКВА.

Каменныя лѣстницы

ЛИТ. Т-ва И. Н. КУШНЕРЕВЪ и Кº МОСКВА.

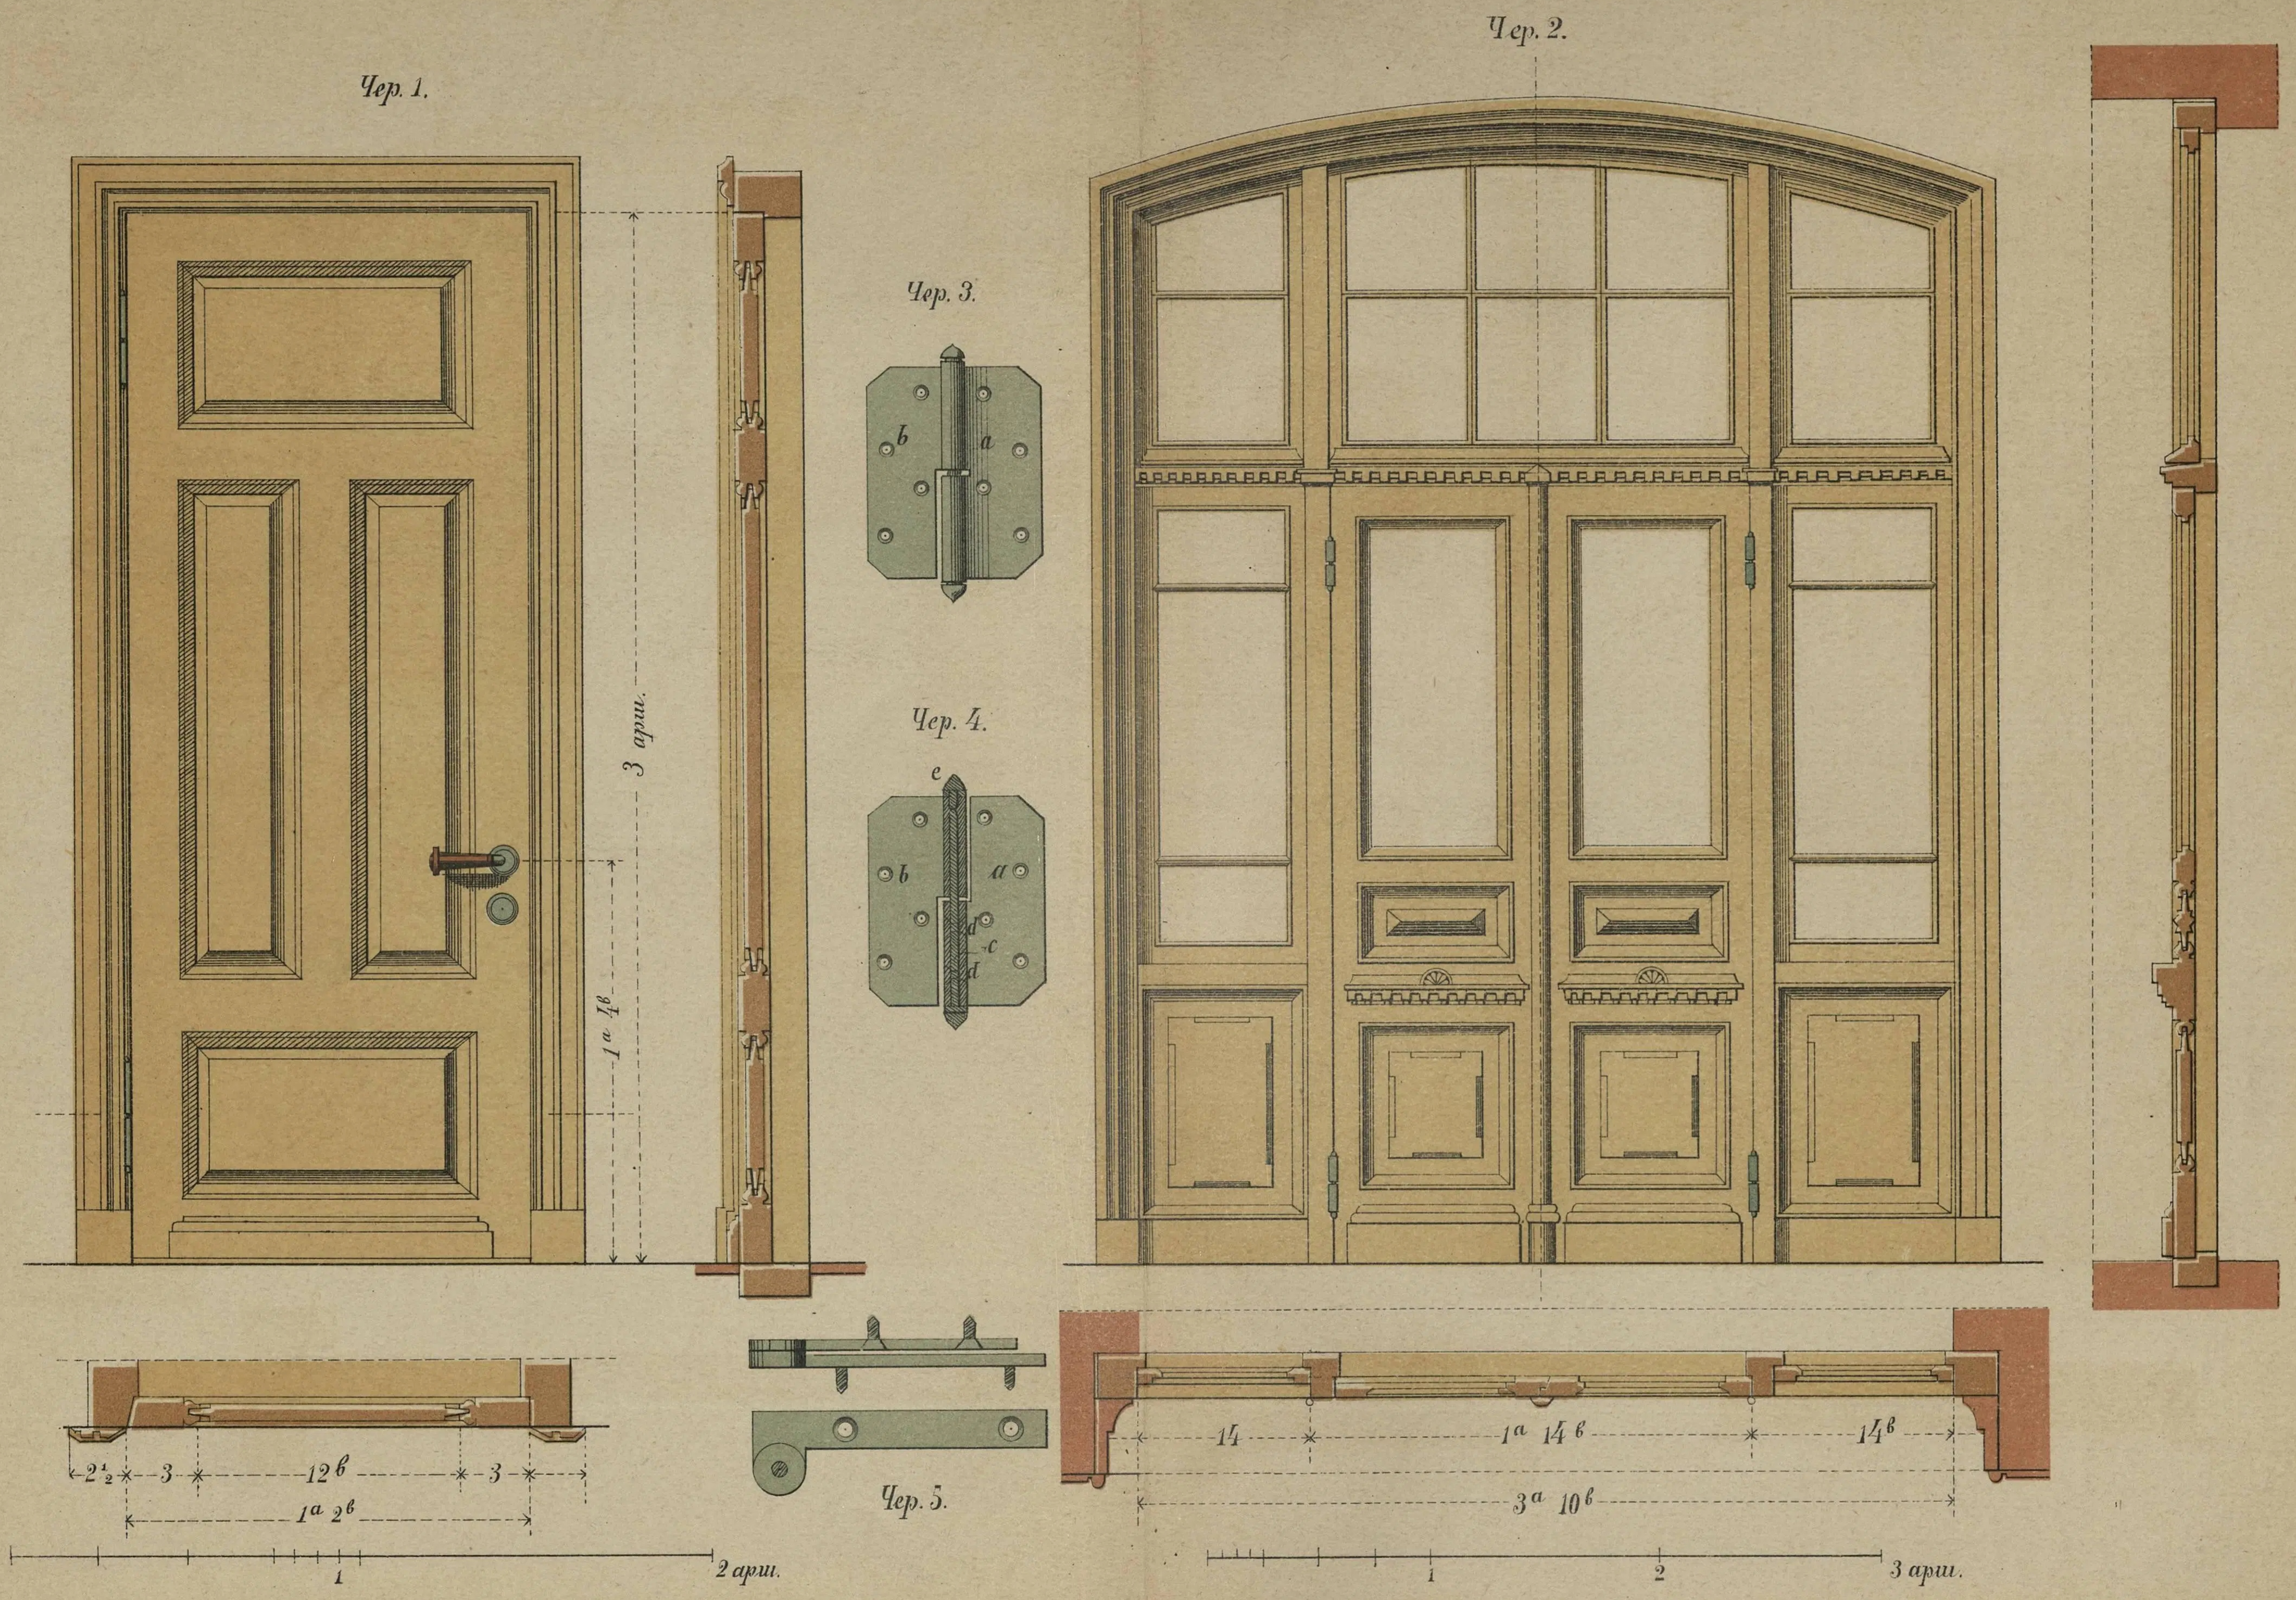

ЛИТ. Т-ВА И. Н. КУШНЕРЕВЪ и Ко МОСКВА

Чер. 1.

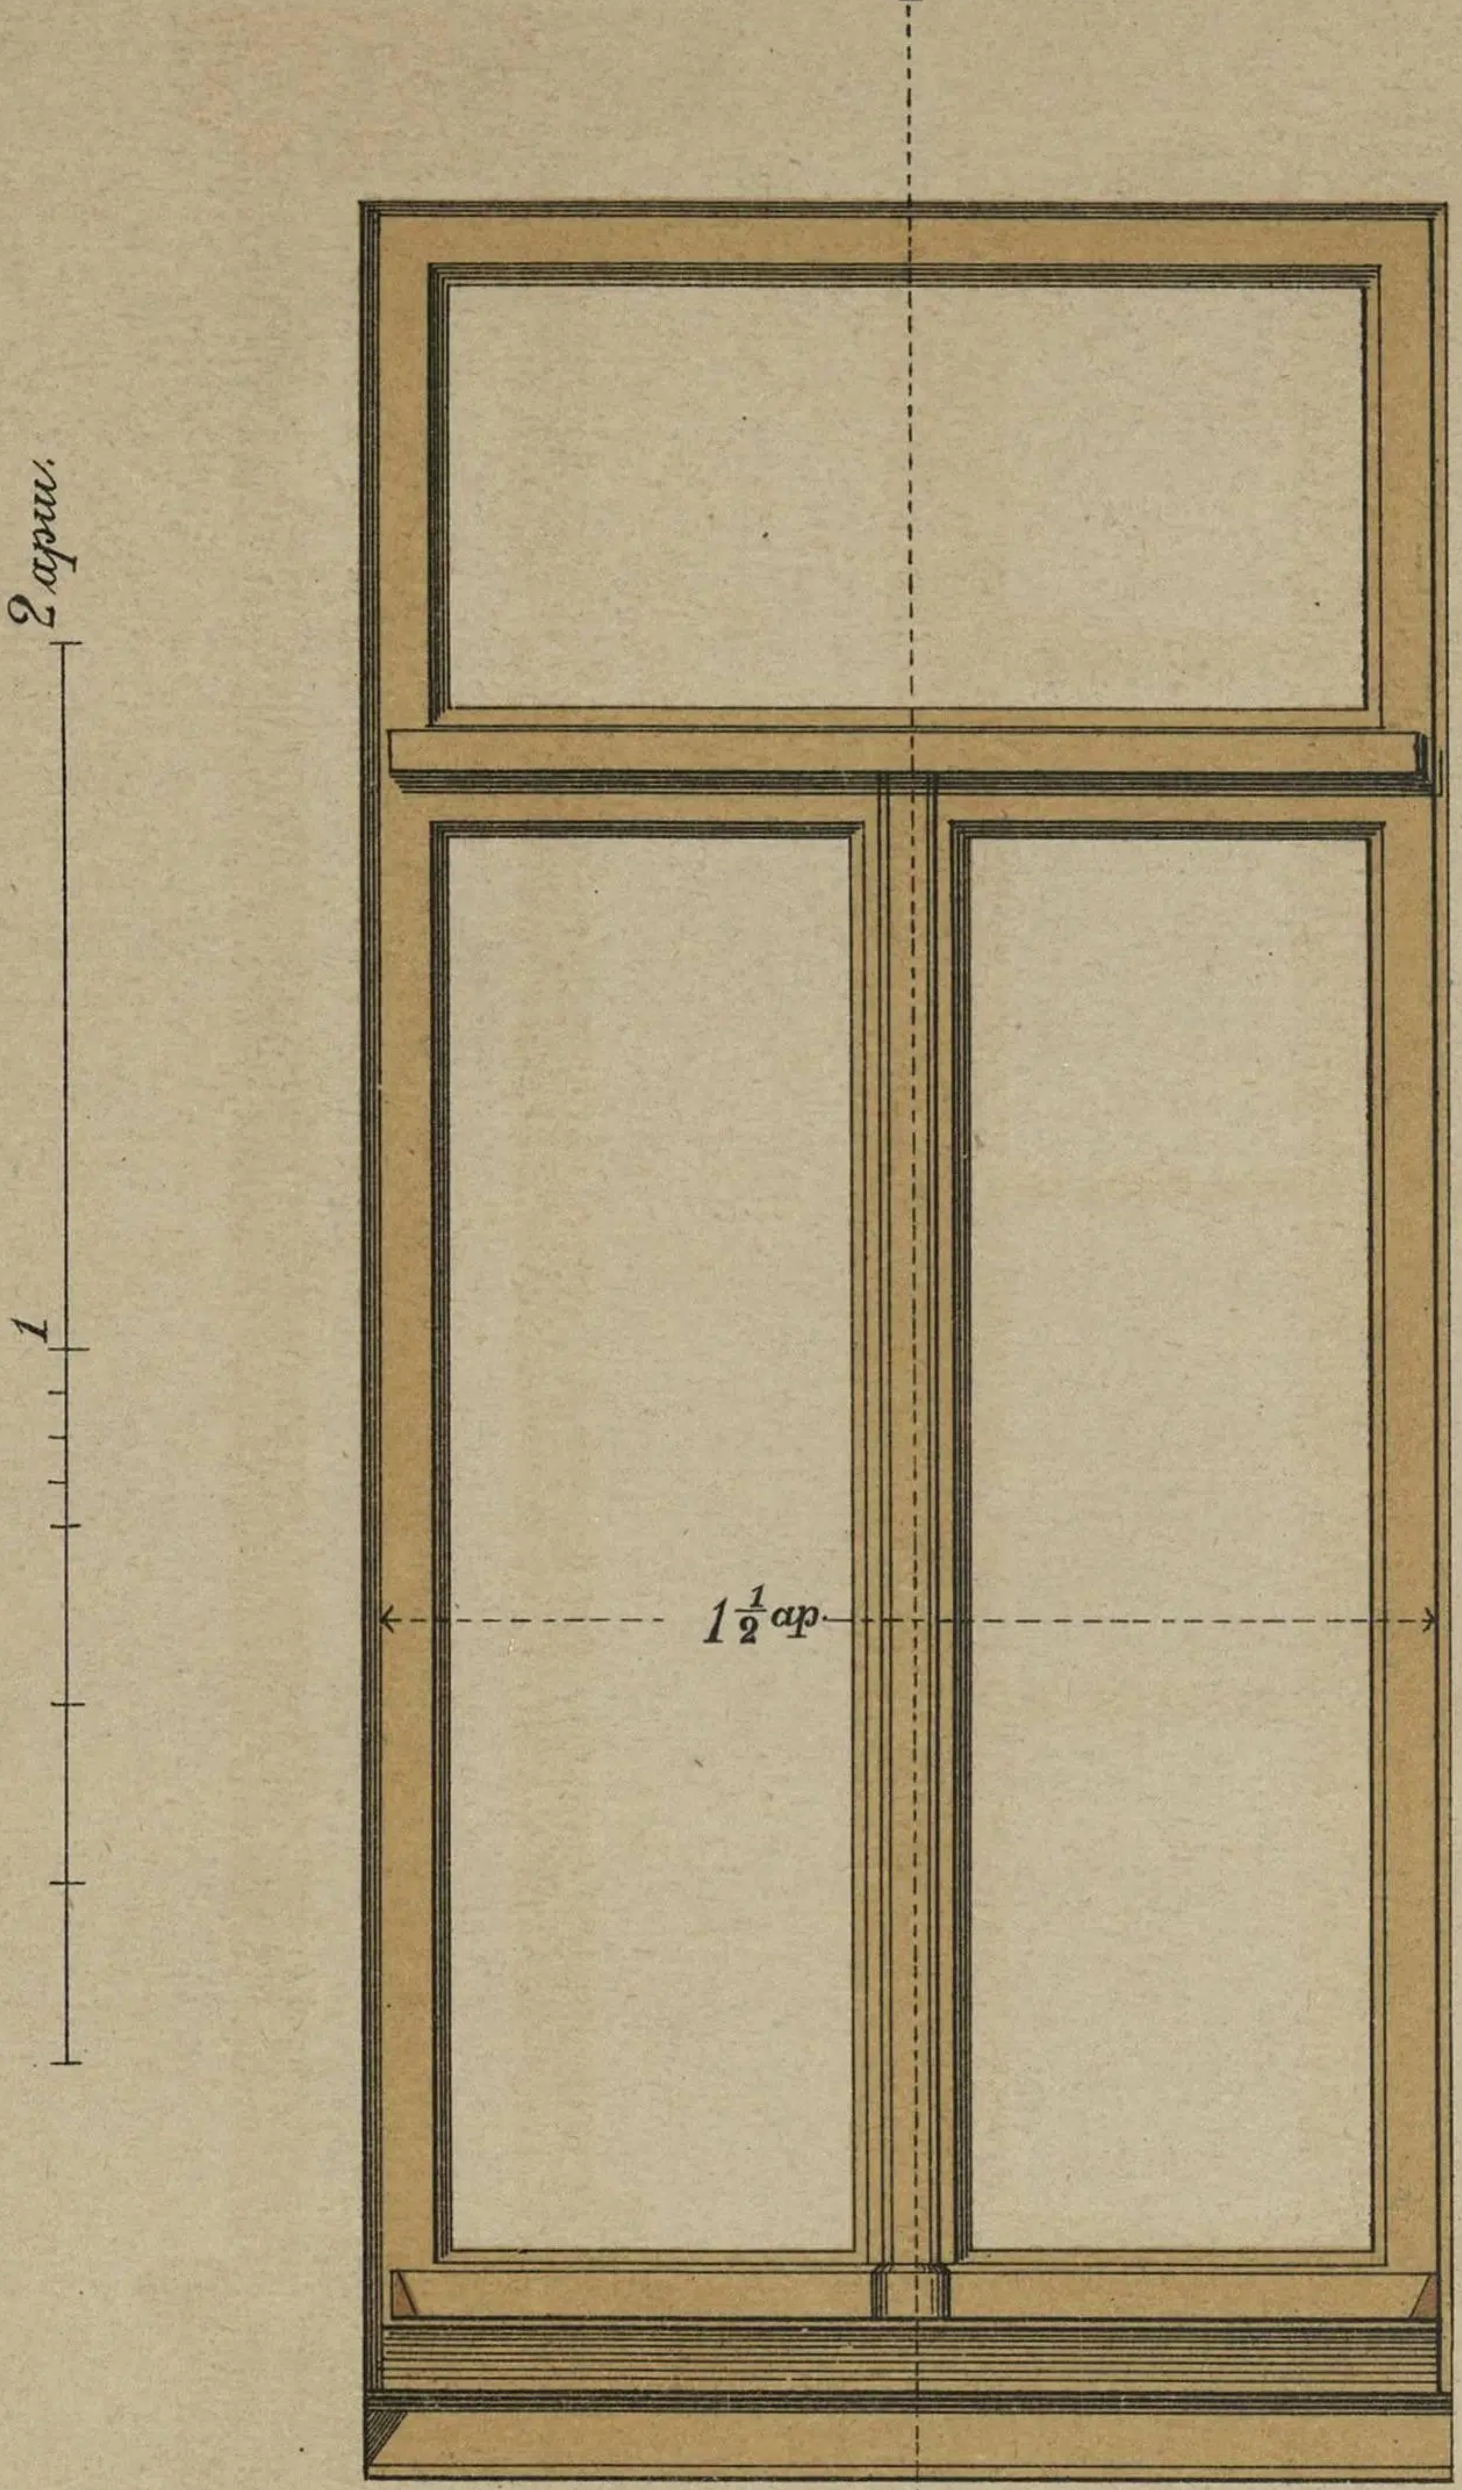

Чер. 2.

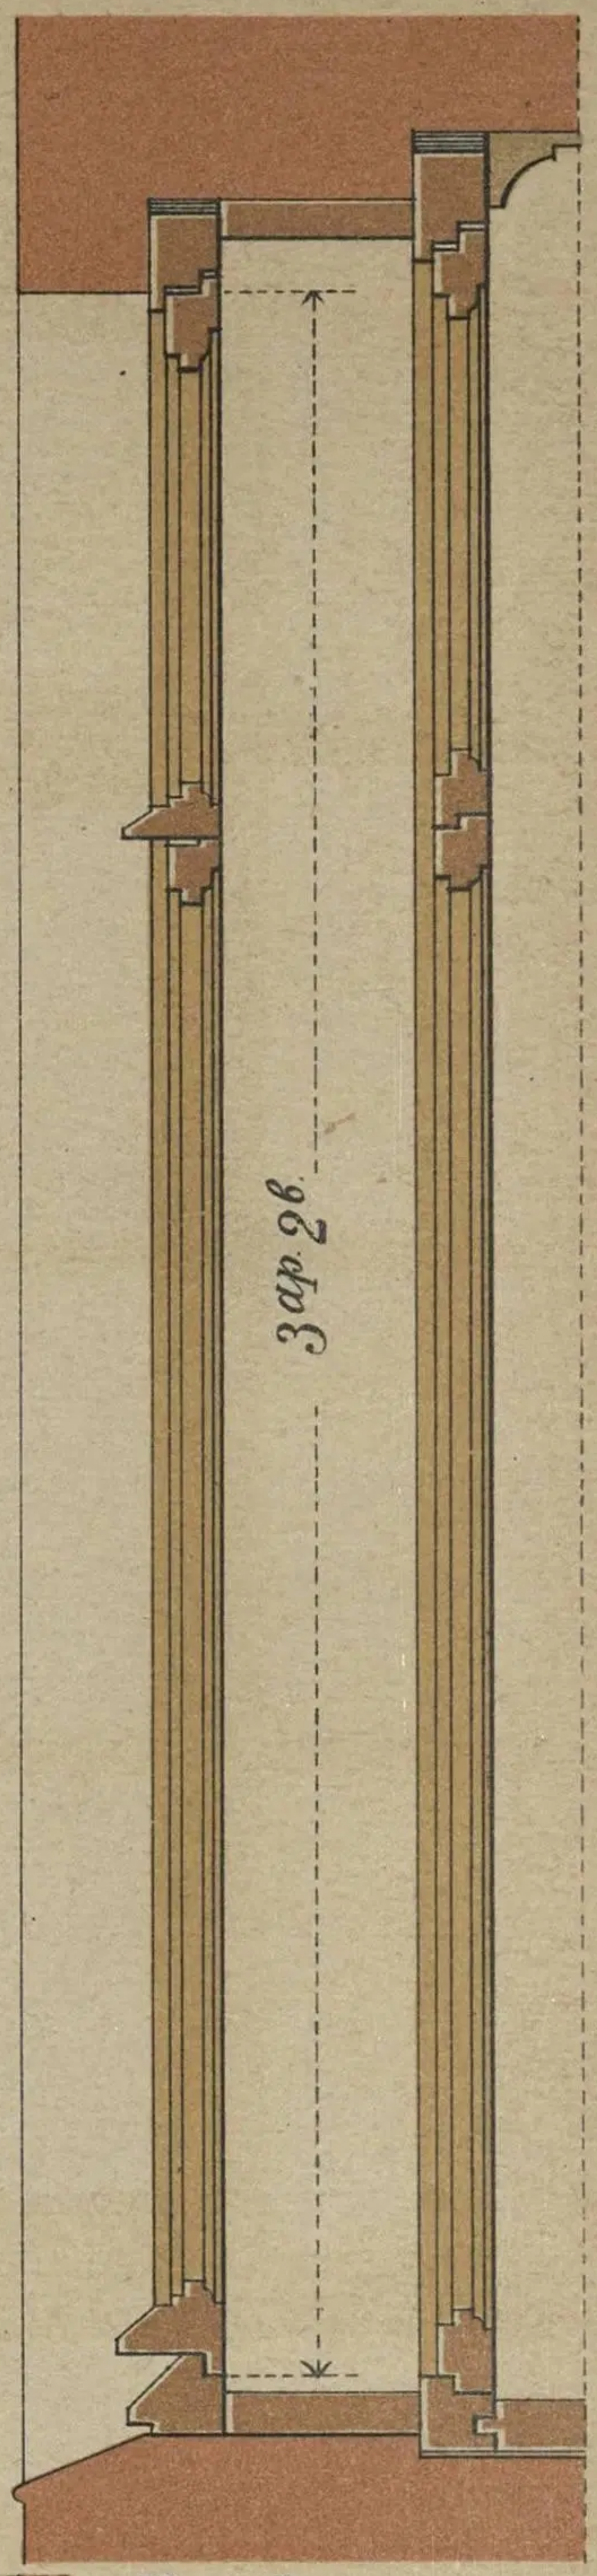

Чер. 3.

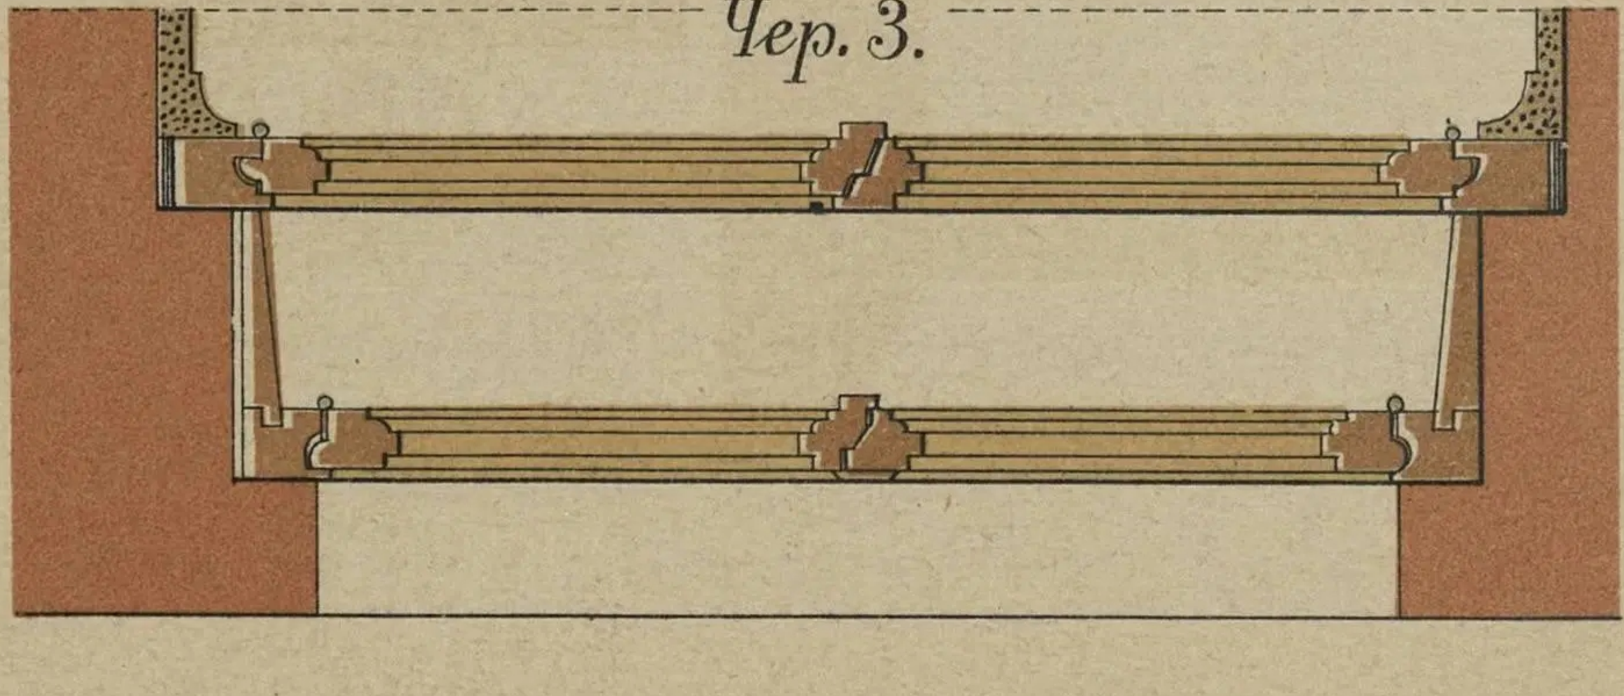

Чер. 4.

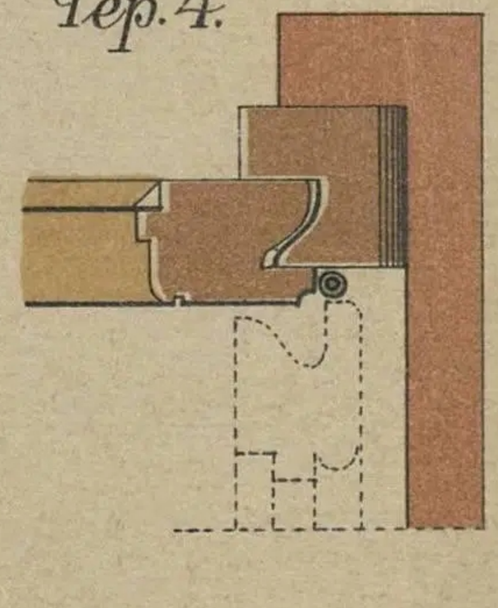

Чер. 5.

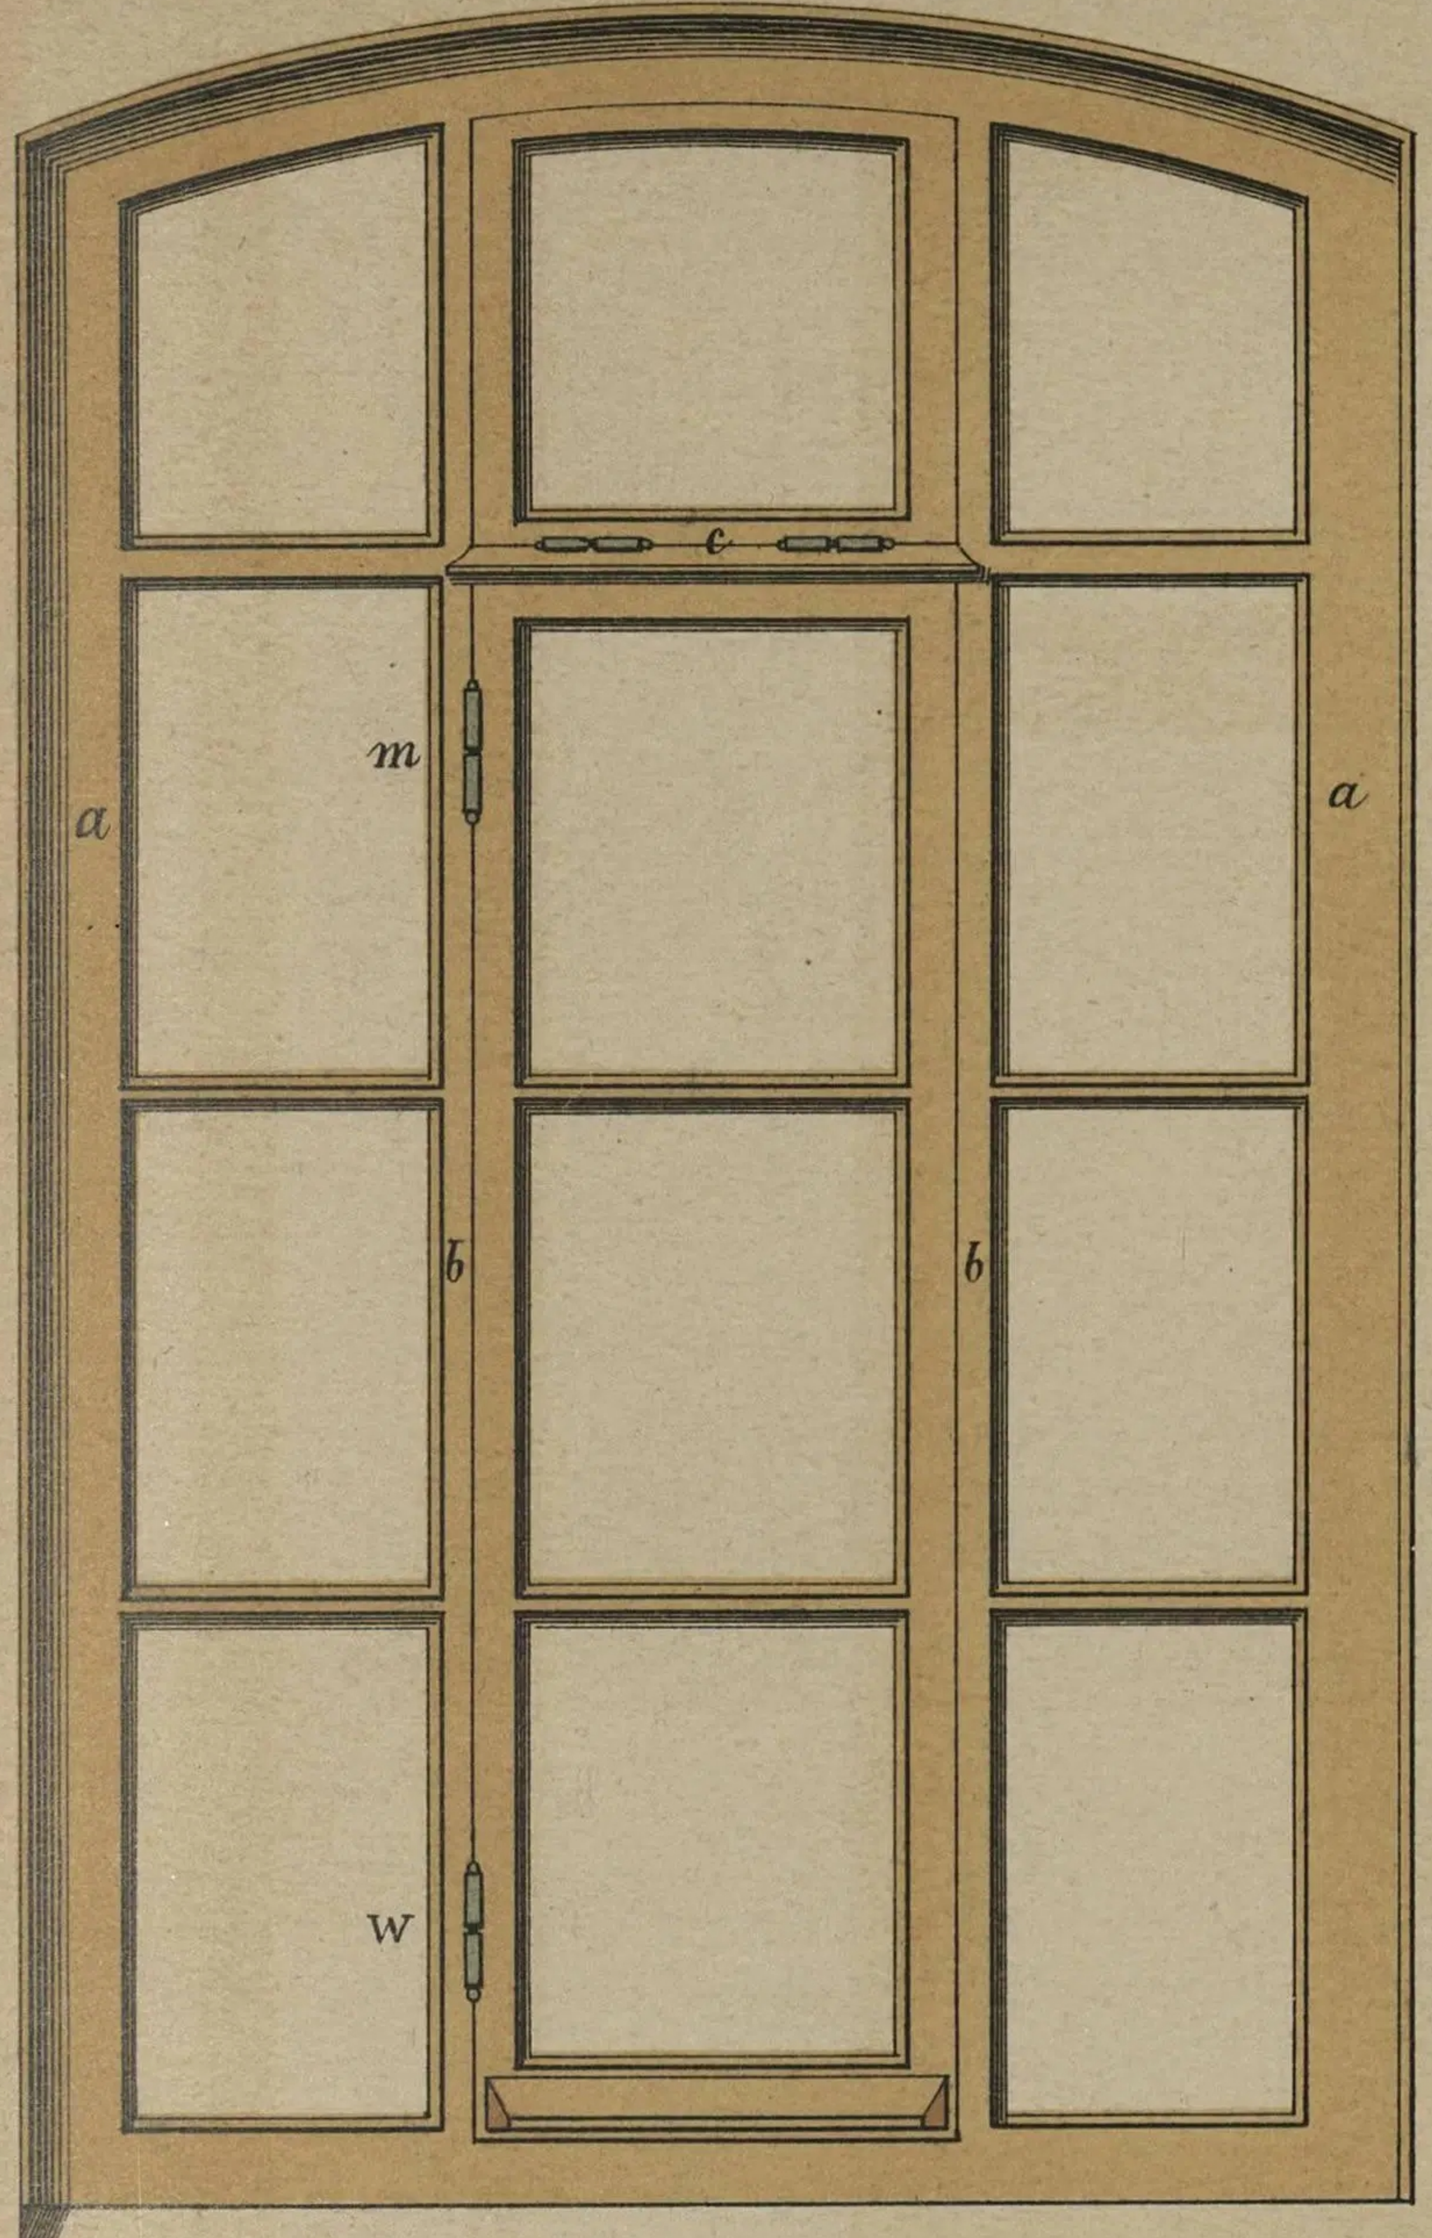

Чер. 6.

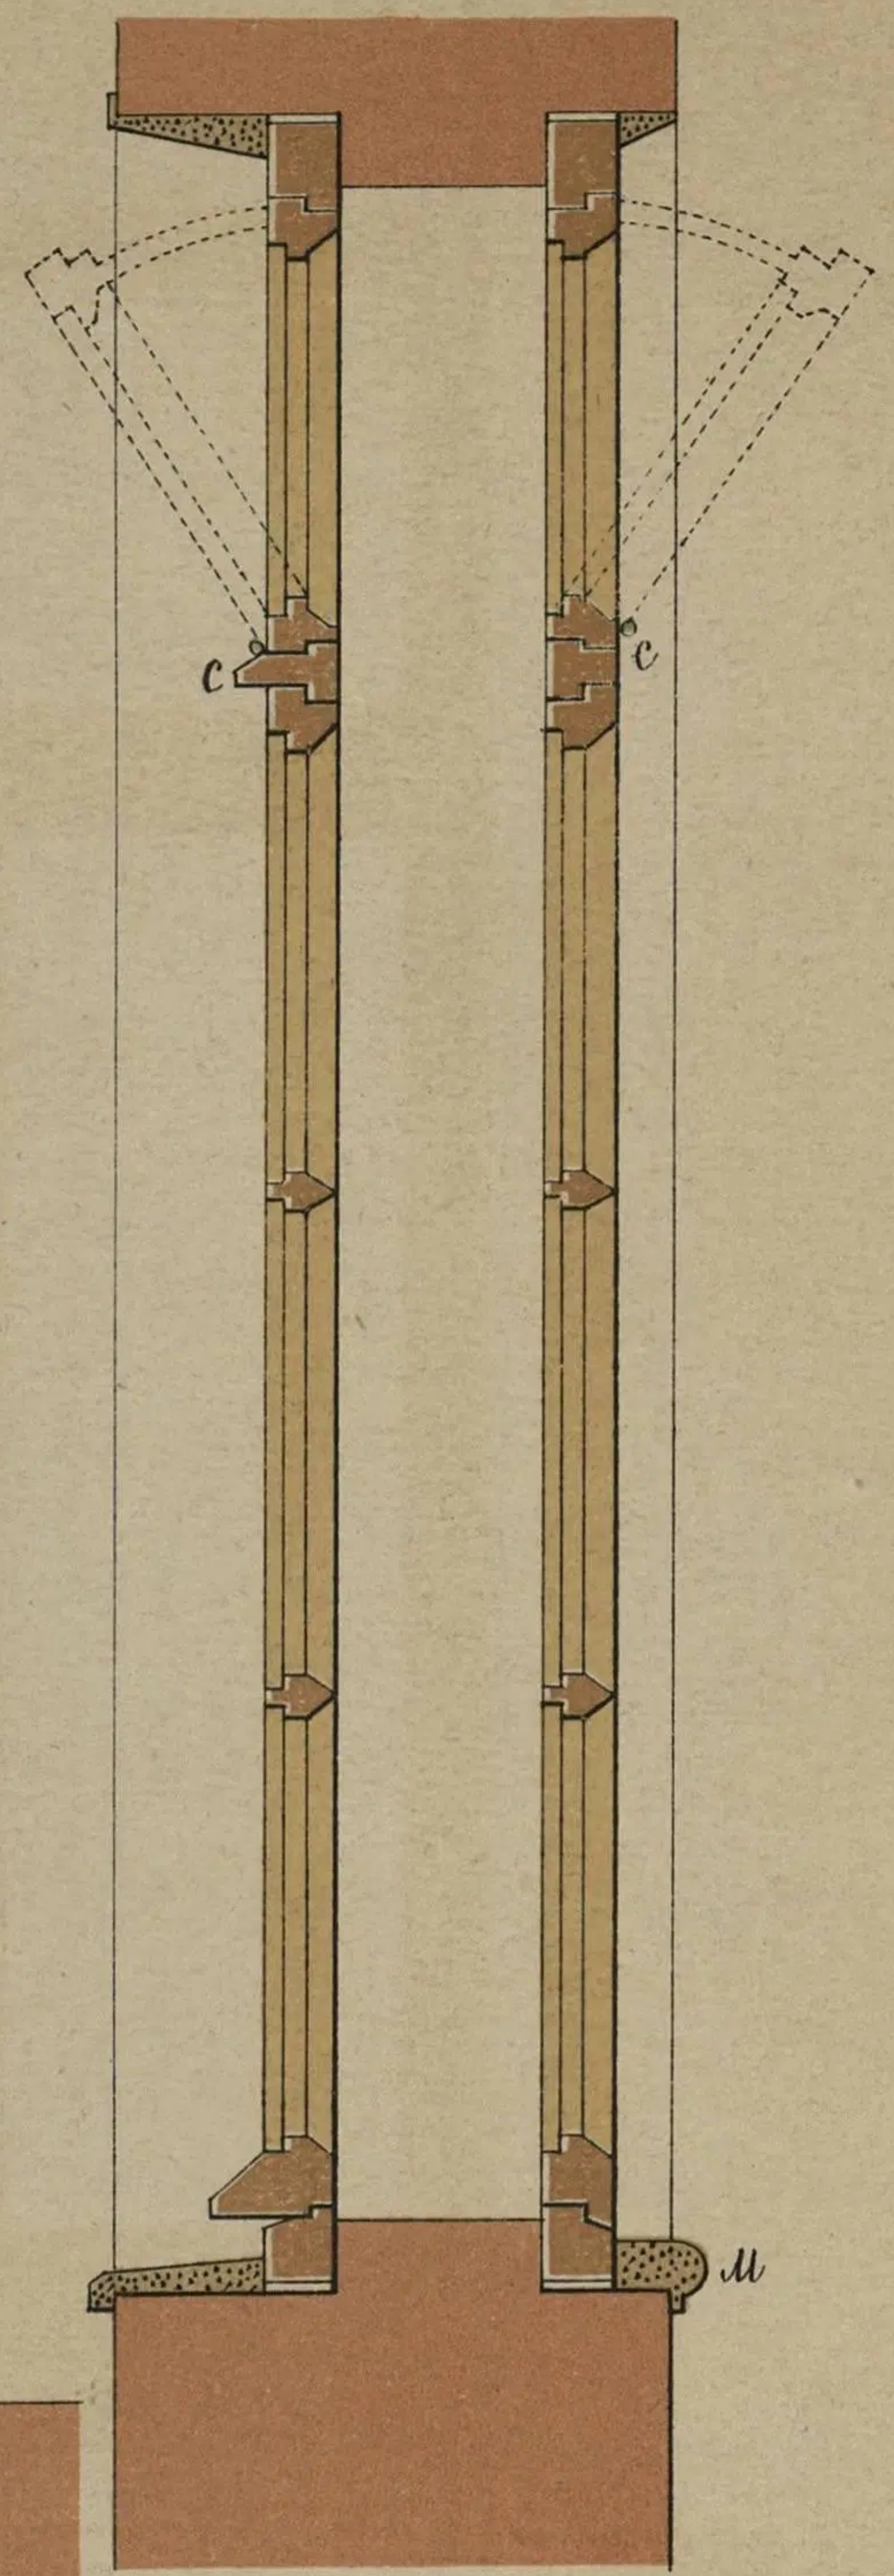

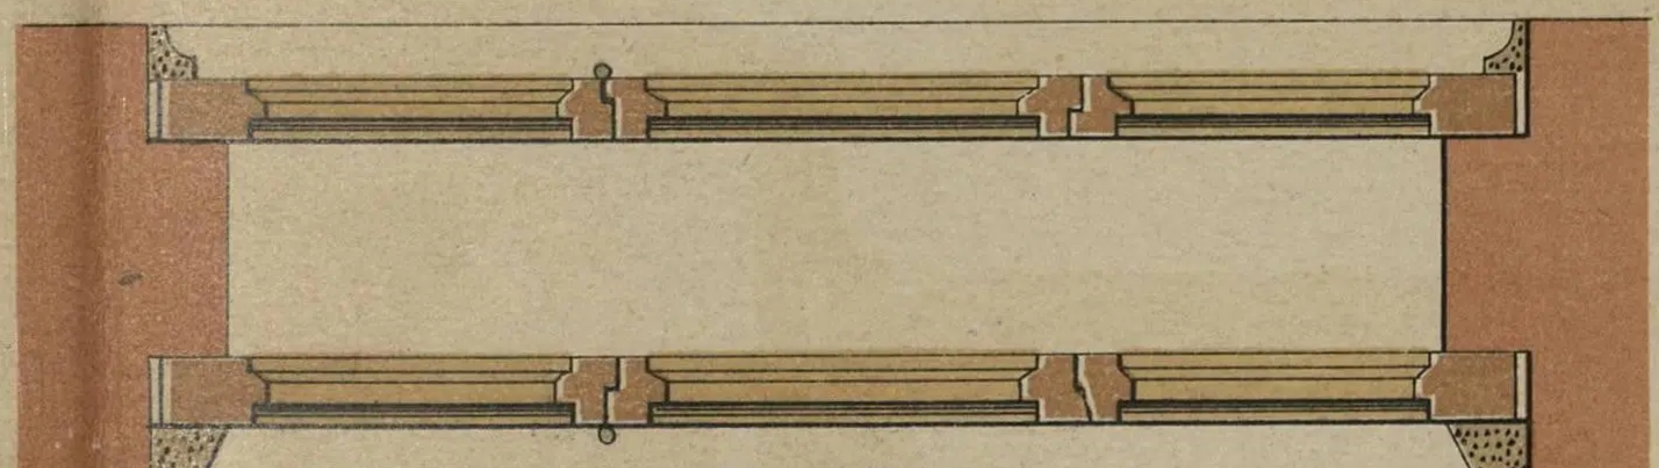

Чер. 7.

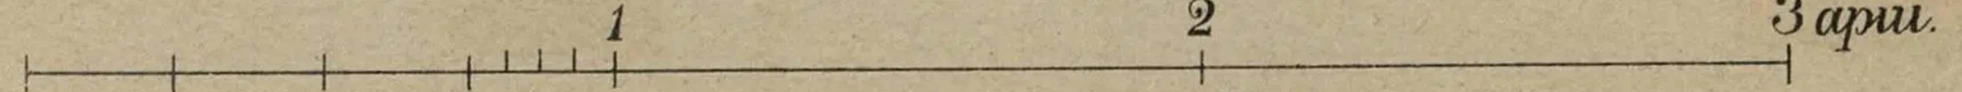

ЛИТ. Т-ВА И. Н. КУШНЕРЕВЪ и К° МОСКВА